


КАРТА-СХЕМА ГРАНИЦ ПРИЛЕГАЮЩЕЙ ТЕРРИТОРИИ

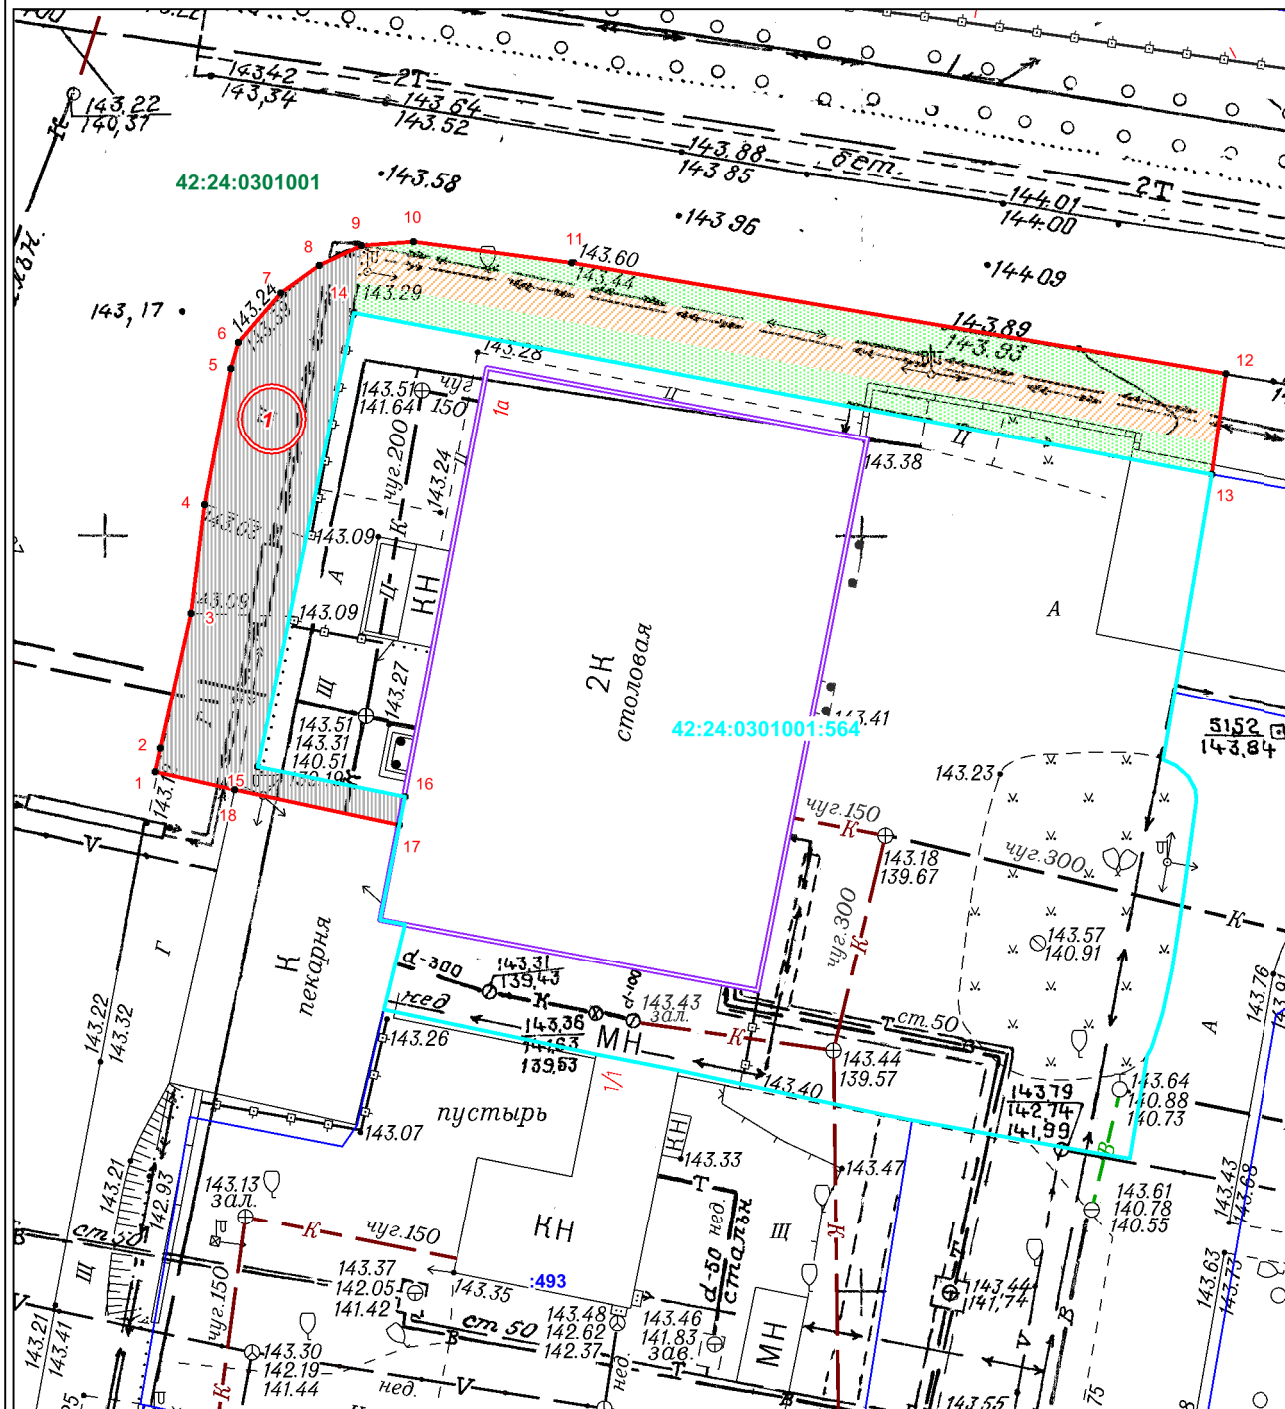

Масштаб 1:500

ПРИЛОЖЕНИЕ
к постановлению администрации
города Кемерово
от _____ № _____

Условные обозначения:

- Граница прилегающей территории нежилого здания - по адресу: Российская Федерация, Кемеровская область-Кузбасс, Кемеровский городской округ, г. Кемерово, ул. Metallistov, д.1а
- Характерная точка границы прилегающей территории
- Условный номер границы прилегающей территории
- 42:24:0301001.564 Земельный участок кад. №42:24:0301001.564 занятый нежилым зданием - по адресу: Российская Федерация, Кемеровская область-Кузбасс, Кемеровский городской округ, г. Кемерово, ул. Metallistov, д.1а
- Нежилое здание - по адресу: Российская Федерация, Кемеровская область-Кузбасс, Кемеровский городской округ, г. Кемерово, ул. Metallistov, д.1а
- :3266 Кадастровые номера, границы земельных участков, сведения о которых содержатся в ЕГРН
- 42:24:0301001 Кадастровый номер кадастрового квартала

Элементы благоустройства в границах прилегающей территории

- Элементы озеленения (газон)
- Асфальтовое покрытие
- Пешеходный тротуар (покрытие асфальтобетон)

КАТАЛОГ КООРДИНАТ

| Площадь прилегающей территории - 604 кв.м. | | | |
|--|------------|------------|--------------------|
| Обозначение характерных точек границ | Координаты | | Длина линии (м) |
| | X | Y | |
| 1 | 2 | 3 | 4 |
| 1 | 629193,50 | 1336557,01 | от т1-т2 - 1.62 |
| 2 | 629195,09 | 1336557,33 | от т2-т3 - 9.15 |
| 3 | 629204,06 | 1336559,15 | от т3-т4 - 7.23 |
| 4 | 629211,25 | 1336559,87 | от т4-т5 - 9.18 |
| 5 | 629220,30 | 1336561,42 | от т5-т6 - 1.82 |
| 6 | 629222,06 | 1336561,90 | от т6-т7 - 4.28 |
| 7 | 629225,36 | 1336564,63 | от т7-т8 - 3.13 |
| 8 | 629227,25 | 1336567,13 | от т8-т9 - 3.09 |
| 9 | 629228,62 | 1336569,90 | от т9-т10 - 3.42 |
| 10 | 629228,96 | 1336573,30 | от т10-т11 - 10.58 |
| 11 | 629227,79 | 1336583,82 | от т11-т12 - 43.85 |
| 12 | 629221,40 | 1336627,20 | от т12-т13 - 6.75 |
| 13 | 629214,70 | 1336626,42 | от т13-т14 - 57.73 |
| 14 | 629224,15 | 1336569,47 | от т14-т15 - 30.68 |
| 15 | 629194,00 | 1336563,79 | от т15-т16 - 9.94 |
| 16 | 629192,22 | 1336573,57 | от т16-т17 - 1.92 |
| 17 | 629190,33 | 1336573,23 | от т17-т18 - 11.15 |
| 18 | 629192,42 | 1336562,28 | от т18-т1 - 5.38 |
| 1 | 629193,50 | 1336557,01 | |