


СХЕМА

расположения границ публичного сервитута

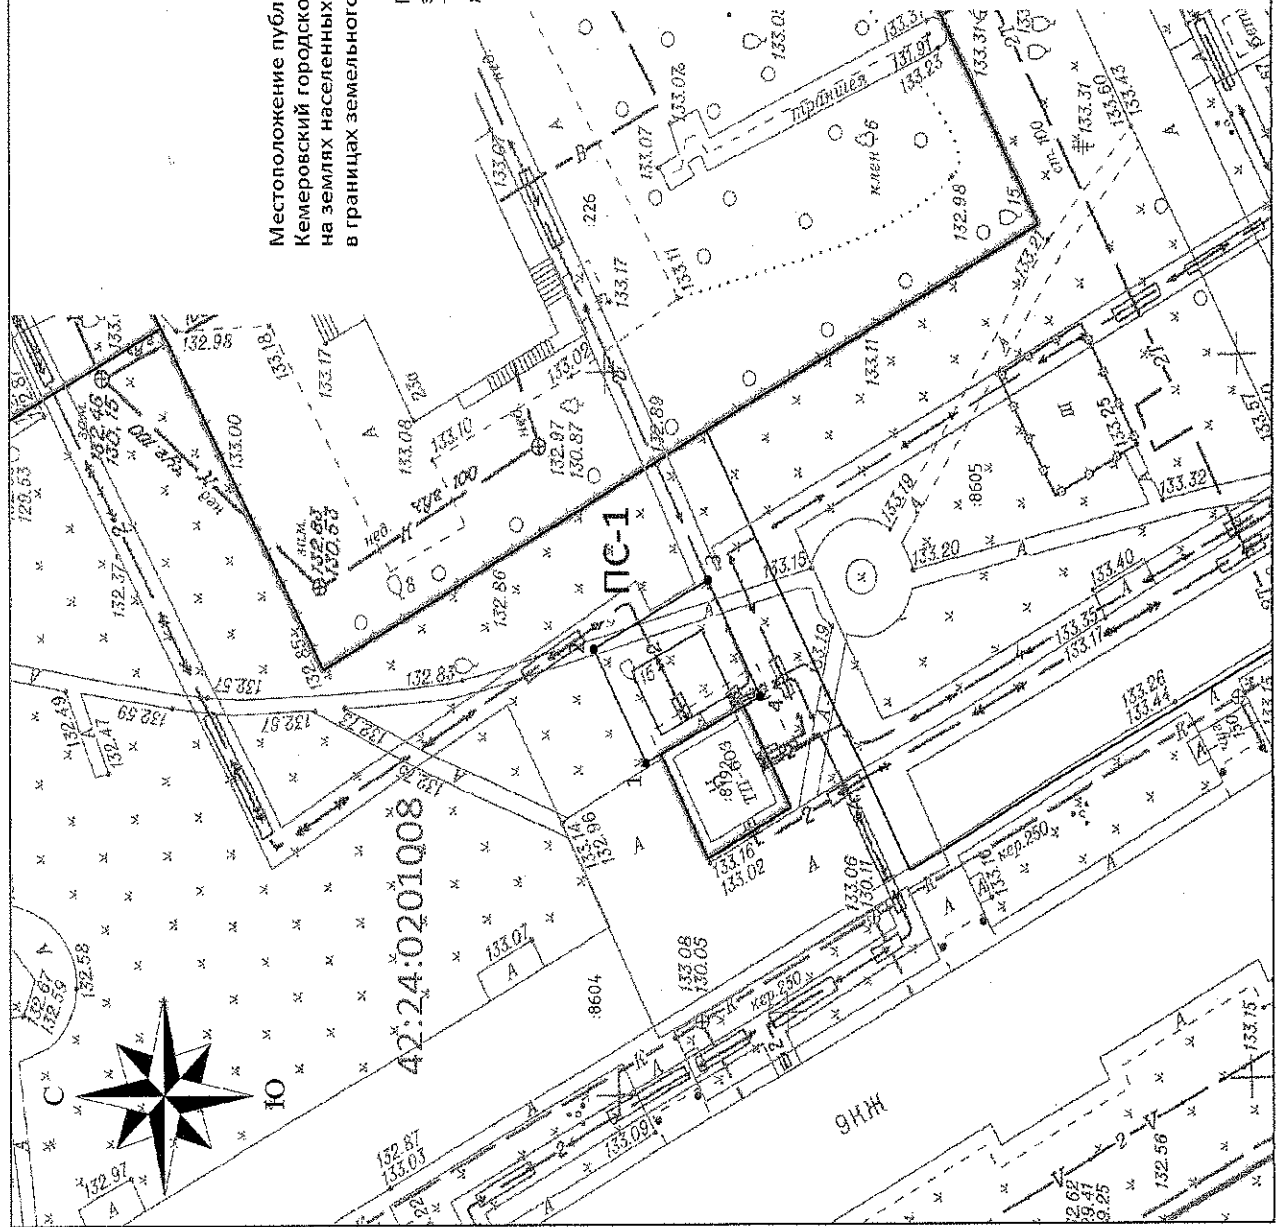

ОПИСАНИЕ ГРАНИЦ ПУБЛИЧНОГО СЕРВИТУТА

Местоположение публичного сервитута - Российская Федерация, Кемеровская область - Кузбасс, Кемеровский городской округ, город Кемерово, западнее пр. Московский, 23А, на землях населенных пунктов в кадастровом квартале № 42:24:0201008, а именно в границах земельного участка с кадастровым номером 42:24:0201008:8604 - площадью 92 кв.м;

Публичный сервитут - под объект электросетевого хозяйства: строительство и эксплуатация сооружения электроснабжения - трансформаторная подстанция ТП-3600 (КТП-2х400 кВА) (технологическое присоединение многоквартирного жилого дома по адресу: г. Кемерово, пр. Московский, 23А)

- площадь публичного сервитута - 92 кв.м;
- система координат - МСК-42, зона-1;
- метод определения координат характерных точек - метод спутниковых геодезических измерений (определений);
- метод квадратическая погрешность положения характерных точек - 0,10 (м)
- МАСШТАБ 1:500

Обозначение характерных точек границ	Координаты, м	
	X	Y
1	624267,90	1343936,78
2	624272,06	1343944,77
3	624263,01	1343949,48
4	624258,86	1343941,50

УСЛОВНЫЕ ОБОЗНАЧЕНИЯ:

- Граница земельного участка, прошедшего ГКУ
 - Граница кадастрового квартала
 - Проектное местоположение инженерного сооружения
 - Граница здания/сооружения, прошедшего ГКУ
 - Граница охранных зон
 - Обозначение кадастрового квартала
 - Обозначение учетных земельных участков, зданий/сооружений
 - Характерная точка границы публичного сервитута
 - 1 ●
 - ПС-1
- 42:24:0201008
:2711
- Прямая граница публичного сервитута, под объект электросетевого хозяйства, строительство и эксплуатация ТП-3600 (КТП-2х400 кВА), площадью - 92 кв.м.