
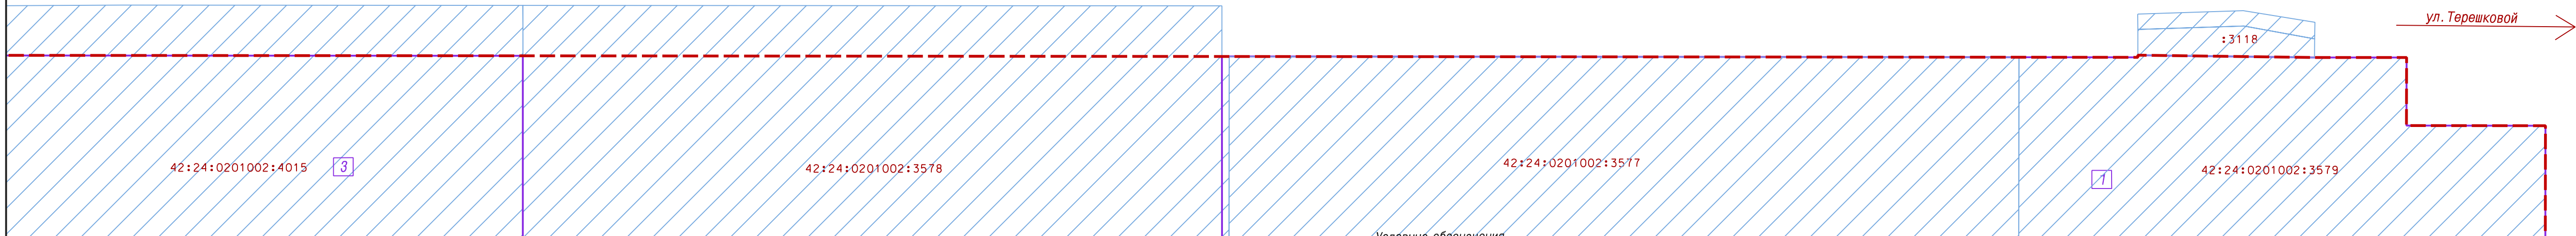


просп. Химиков

ул. Терешковой

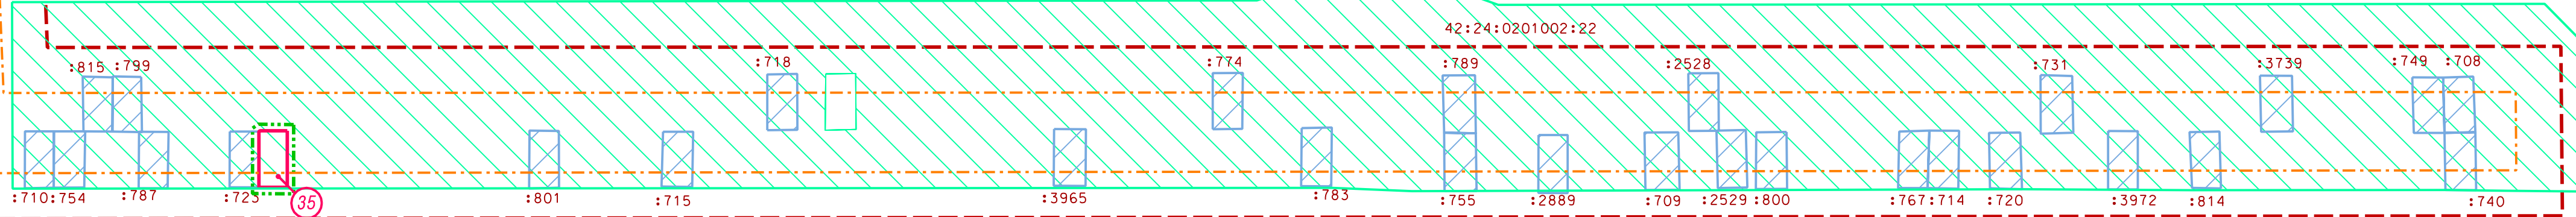

В перечень земельных участков добавить пункт № 35.

Площади образуемых земельных участков,
вид разрешённого использования образуемых земельных участков

№ земельного участка на плане	Кадастровый номер земельного участка	Адрес (местоположение) земельного участка	Разрешенное использование земельного участка	Проектная площадь земельного участка кв. м.
35		город Кемерово, территория Химиков (Химволокно), ЛК13281	Размещение гаражей для собственных нужд	19

Условные обозначения

- Существующие красные линии
- Граница внесения изменений в проект межевания территории
- Границы земельных участков, принятые в проекте межевания территории в границах просп. Химиков-ул. Терешковой-внутриквартальный проезд-ул. Тухачевского в Ленинском районе города Кемерово, утвержденном постановлением администрации гор. Кемерово от 26.11.2018 №2551 (в редакции постановления от 15.09.2022 №2671)
- Границы земельных участков на кадастровом плане территории, сведения о которых содержатся в ЕГРН
- Граница ранее учтённого земельного участка
- Границы образуемых земельных участков на кадастровом плане территории
- Линия отступа от красной линии в целях определения места допустимого размещения зданий, строений, сооружений

					149807		
					Кемеровская область-Кузбасс, Кемеровский городской округ, город Кемерово, Ленинский район, территория в границах просп. Химиков-ул. Терешковой-внутриквартальный проезд-ул. Тухачевского		
Изм.	Кол. уч.	Лист	№ док	Подпись	Дата		
Директор				Ганичева	2023	Проект межевания территории Основная часть (внесение изменений)	
Нач. отд.				Копейкина		Стадия	Лист
архитектор				Залевская		ПМТ	1
						МП "Центр ГЗ"	

42:24:0201002:3579

42:24:0201002:3577

42:24:0201002:3578

42:24:0201002:4015

42:24:0201002:22

:815 :799

:718

:774

:789

:2528

:731

:3739

:749

:708

:710:754

:787

:725

:801

:715

:3965

:783

:755

:2889

:709

:2529

:800

:767:714

:720

:3972

:814

:740

:3118