


СХЕМА

расположения границ публичного сервитута

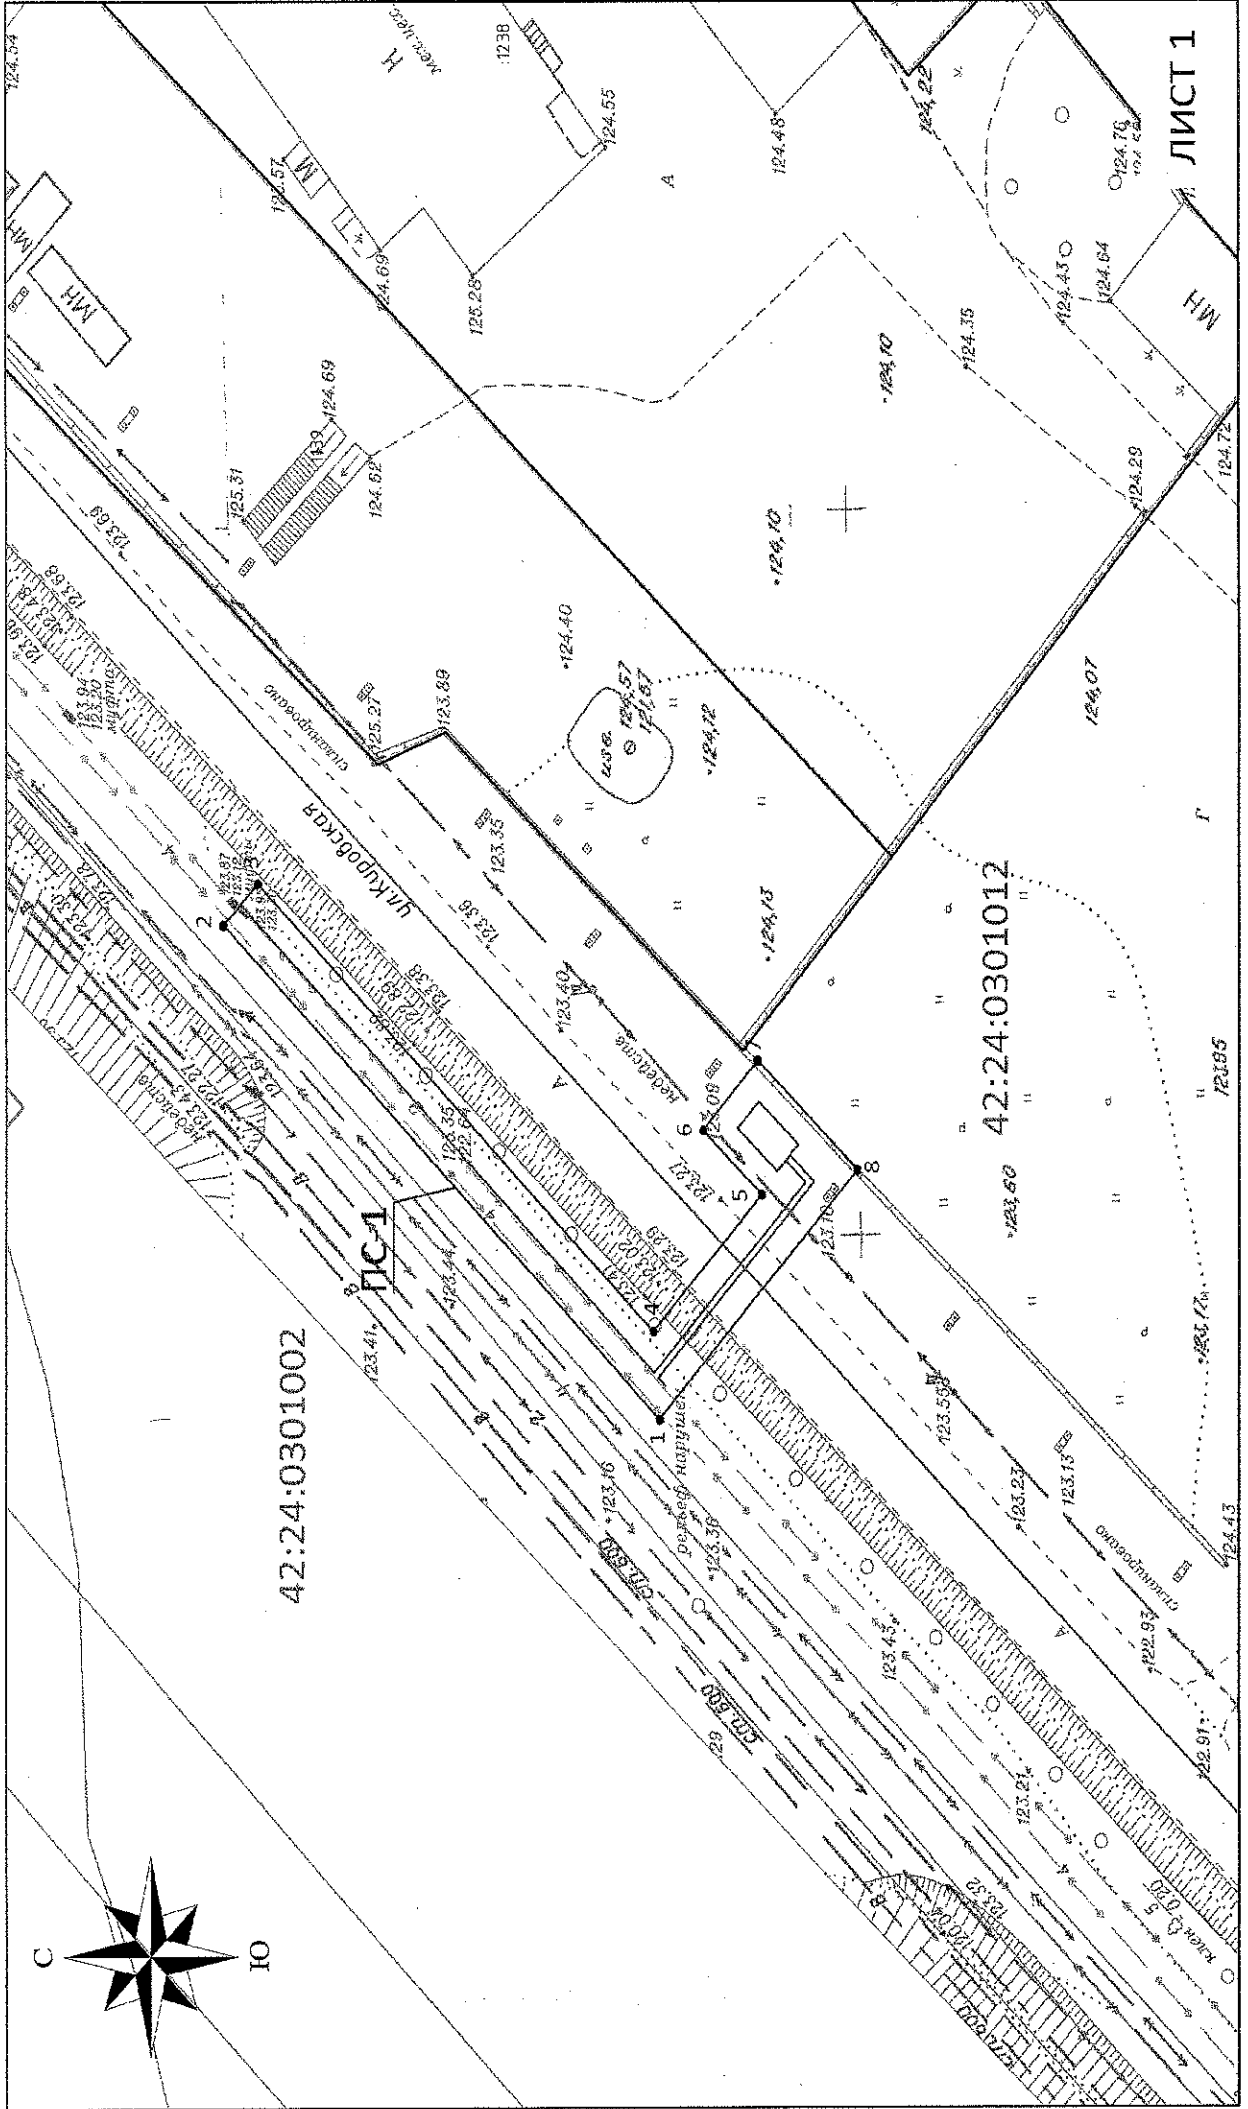

ОПИСАНИЕ ГРАНИЦ ПУБЛИЧНОГО СЕРВИТУТА

Местоположение публичного сервитута - Российская Федерация, Кемеровская область-Кузбасс, Кемеровский городской округ, город Кемерово, северо-западнее ул. Черемховская, д.13, на землях населенных пунктов в кадастровых кварталах № 42:24:0301002 - площадью 233 кв.м, 42:24:0301012 - площадью 92 кв.м;

Публичный сервитут - под объекты электросетевого хозяйства: строительство и эксплуатация сооружения электроснабжения - линия электропередач КЛ-6 кВ и трансформаторная подстанция ТП-1710 (1х100 кВА) (технологическое присоединение гаража по адресу: г. Кемерово, ул. Черемховская, дом №1А)

- площадь публичного сервитута — 325 кв.м;
- система координат — МСК-42, зона-1;
- метод определения координат характерных точек - метод спутниковых геодезических измерений (определений);
- средняя квадратическая погрешность положения характерных точек — 0,10 (м).
- МАСШТАБ 1:500

УСЛОВНЫЕ ОБОЗНАЧЕНИЯ:

- граница земельного участка, прошедшего ГКУ
- граница кадастрового квартала
- Проектное местоположение инженерного сооружения
- Граница здания/сооружения, прошедшего ГКУ
- Граница охранной зон
- 42:24:0301002 — Обозначение кадастрового квартала
- :2/711 — Обозначение учетных земельных участков, зданий/сооружений
- 1 ● — Характерная точка границы публичного сервитута
- ПС-1 — Проектная граница публичного сервитута, установленная для строительства и эксплуатации КЛ-6 кВ и ТП-2010 (1х100 кВА), площадью - 325 кв.м

Обозначение характерных точек границ	Координаты, м	
	X	Y
1	629160,35	1333591,48
2	629195,64	1333625,63
3	629192,88	1333628,48
4	629160,88	1333597,53
5	629152,09	1333607,03
6	629156,86	1333611,45
7	629152,44	1333616,22
8	629144,39	1333608,71