


СХЕМА ГРАНИЦ ПРИЛЕГАЮЩЕЙ ТЕРРИТОРИИ М 1:500

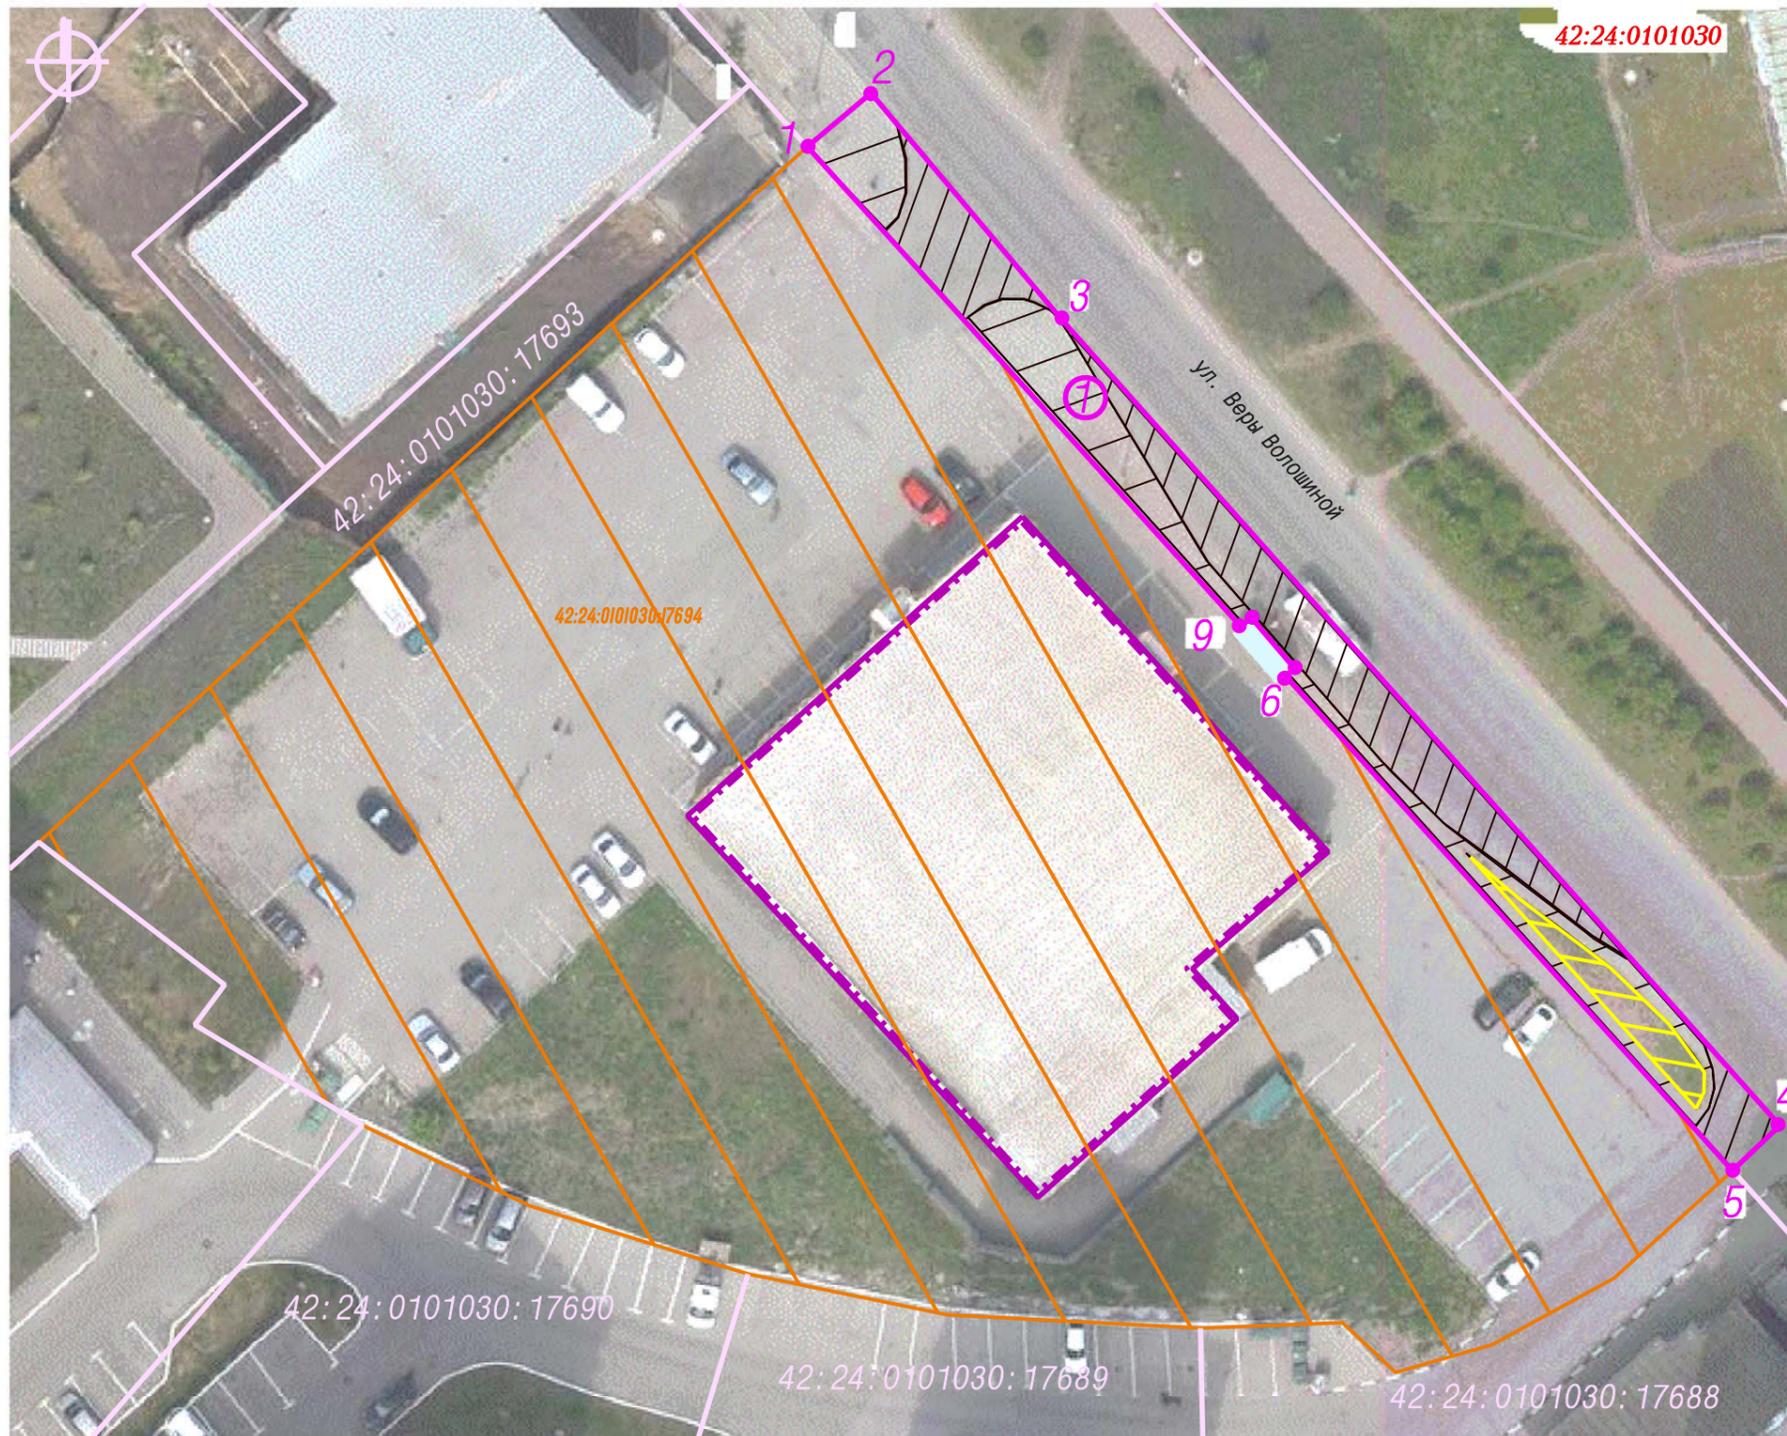

Система координат МСК-42

- УСЛОВНЫЕ ОБОЗНАЧЕНИЯ**
-  Граница прилегающей территории
 -  Характерные точки границы прилегающей территории
 -  Условный номер прилегающей территории
 -  Земельный участок по адресу: Кемеровская область - Кузбасс, г.о. Кемеровский, г Кемерово, ул Веры Волошиной, з/у 38, с кад. №42:24:0101030:17694 занятый нежилым зданием
 -  Нежилое здание с кад. №42:24:0101030:17992 по адресу: Кемеровская область - Кузбасс, г.о. Кемеровский, г Кемерово, ул Веры Волошиной, зд. 38
 -  Кадастровые номера, границы земельных участков, сведения о которых содержатся в Едином государственном реестре недвижимости
 - 42:24:0101030** Кадастровый номер кадастрового квартала

ЭЛЕМЕНТЫ БЛАГОУСТРОЙСТВА В ГРАНИЦАХ ПРИЛЕГАЮЩЕЙ ТЕРРИТОРИИ

-  Тротуар
-  Элементы озеленения (газон)
-  Покрытие - асфальтобетон

КАТАЛОГ КООРДИНАТ			
Площадь прилегающей территории - 485 кв. м			
Обозначение характерных точек границ	Длина линии (м)	Координаты	
		X	Y
1	5,9 (от т. 1 до т. 2)	618796.96	1339692.42
2	21,1 (от т. 2 до т. 3)	618800.84	1339696.85
3	76,2 (от т. 3 до т. 4)	618785.00	1339710.81
4	4,6 (от т. 4 до т. 5)	618729.26	1339762.77
5	47,2 (от т. 5 до т. 6)	618726.00	1339759.49
6	0,8 (от т. 6 до т. 7)	618760.29	1339727.08
7	4,7 (от т. 7 до т. 8)	618760.82	1339727.72
8	1,0 (от т. 8 до т. 9)	618764.36	1339724.57
9	45,7 (от т. 9 до т. 1)	618763.72	1339723.85
1	5,9 (от т. 1 до т. 2)	618796.96	1339688.29