


КАРТА-СХЕМА ГРАНИЦ ПРИЛЕГАЮЩЕЙ ТЕРРИТОРИИ

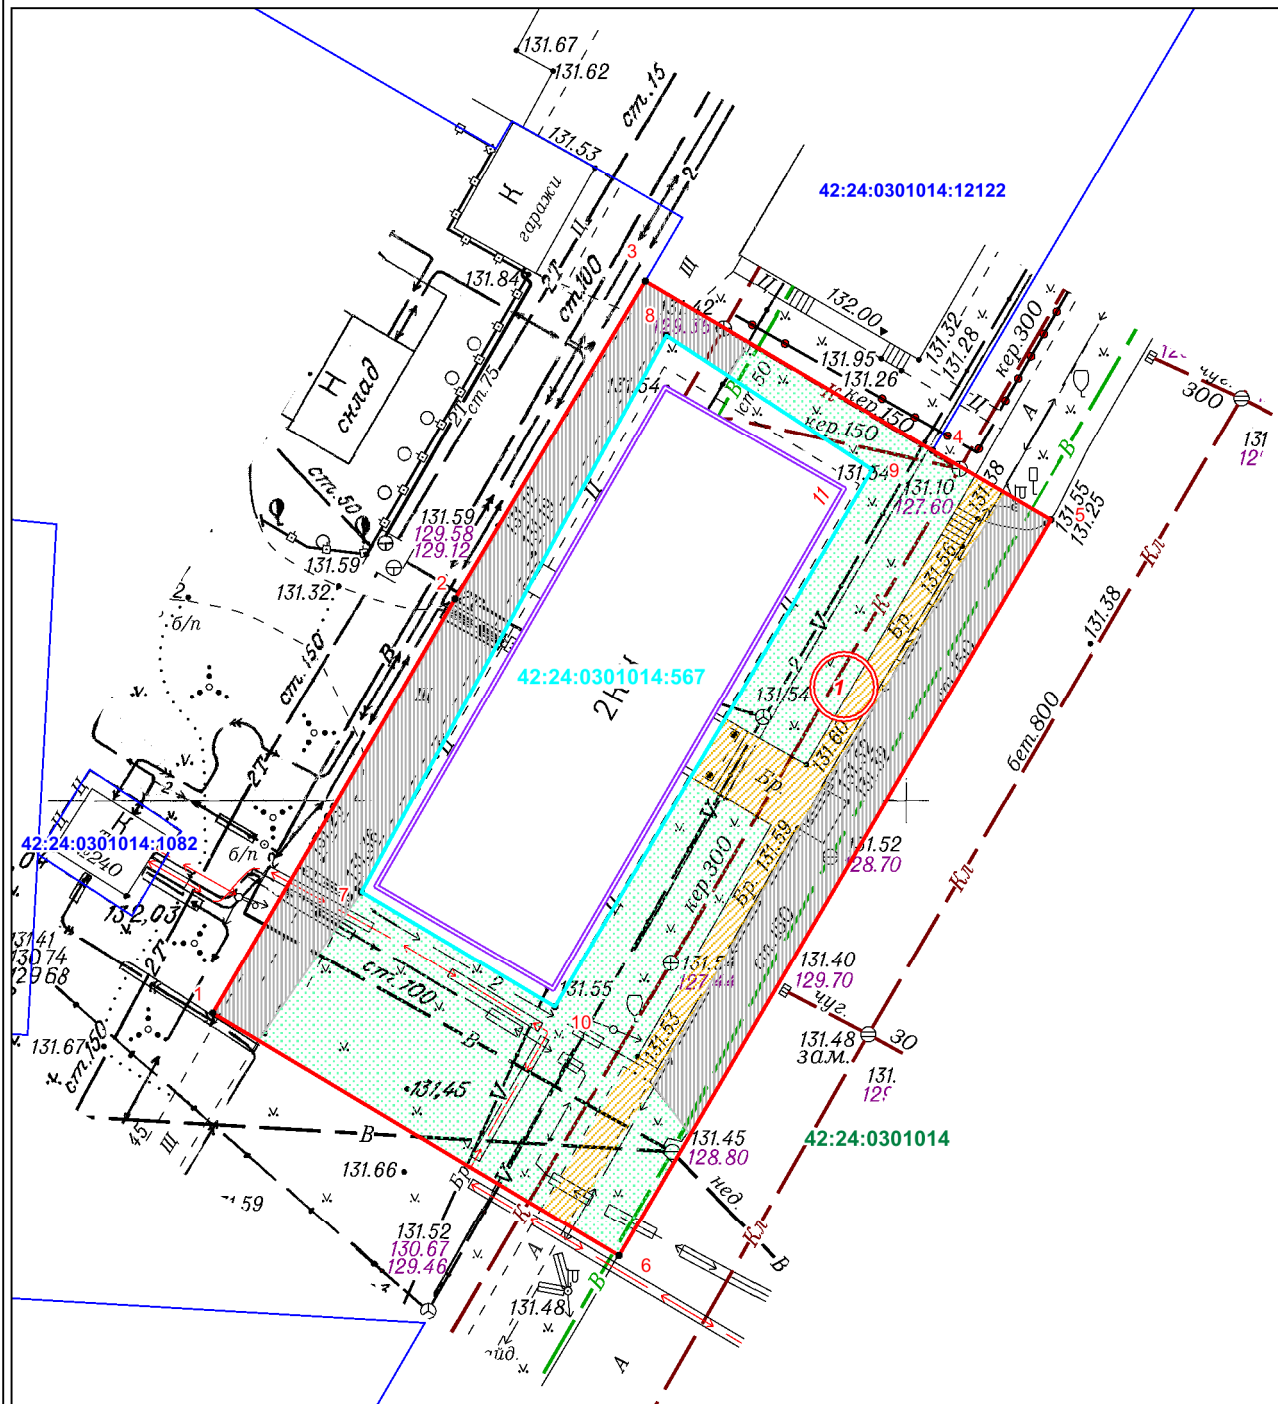

Масштаб 1:500

ПРИЛОЖЕНИЕ  
к постановлению администрации  
города Кемерово  
от \_\_\_\_\_ № \_\_\_\_\_

- Условные обозначения:**
- Граница прилегающей территории нежилого здания - по адресу: Российская Федерация, Кемеровская область-Кузбасс, Кемеровский городской округ, г. Кемерово, ул. Рекордная, д.11
  - 1 Характерная точка границы прилегающей территории
  - 42:24:0301014:567 Земельный участок кад.№ 42:24:0301014:567 занятым нежилым зданием - по адресу: Российская Федерация, Кемеровская область-Кузбасс, Кемеровский городской округ, г. Кемерово, ул. Рекордная, д.11
  - Нежилое здание - по адресу: Российская Федерация, Кемеровская область-Кузбасс, Кемеровский городской округ, г. Кемерово, ул. Рекордная, д.11
  - :12122 Кадастровые номера, границы земельных участков, сведения о которых содержатся в ЕГРН
  - 42:24:0101014 Кадастровый номер кадастрового квартала

**Элементы благоустройства в границах прилегающей территории**

- Элементы озеленения (газон)
- Асфальтовое покрытие
- Пешеходный тротуар (покрытие асфальтобетон)

**КАТАЛОГ КООРДИНАТ**

Площадь прилегающей территории - 1117 кв. м.			
Обозначение характерных точек границ	Координаты		Длина линии (м)
	X	Y	
1	2	3	4
1	628213,35	1335129,13	от т1-т2 - 31.76
2	628241,12	1335144,55	от т2-т3 - 24.53
3	628262,44	1335156,68	от т3-т4 - 22.09
4	628251,60	1335175,93	от т4-т5 - 9.05
5	628247,22	1335183,85	от т5-т6 - 56.50
6	628197,85	1335156,37	от т6-т1 - 31.34
1	628213,35	1335129,13	
0			
7	628221,60	1335138,79	от т7-т8 - 16.25
8	628258,88	1335158,15	от т8-т9 - 41.27
9	628250,28	1335171,94	от т9-т10 - 14.91
10	628214,27	1335151,77	от т10-т7 - 42.01
7	628221,60	1335138,79	

Система координат мск-42