


СХЕМА ГРАНИЦ ПРИЛЕГАЮЩЕЙ ТЕРРИТОРИИ М 1:1000

ПРИЛОЖЕНИЕ
к постановлению администрации
города Кемерово

от _____ № _____

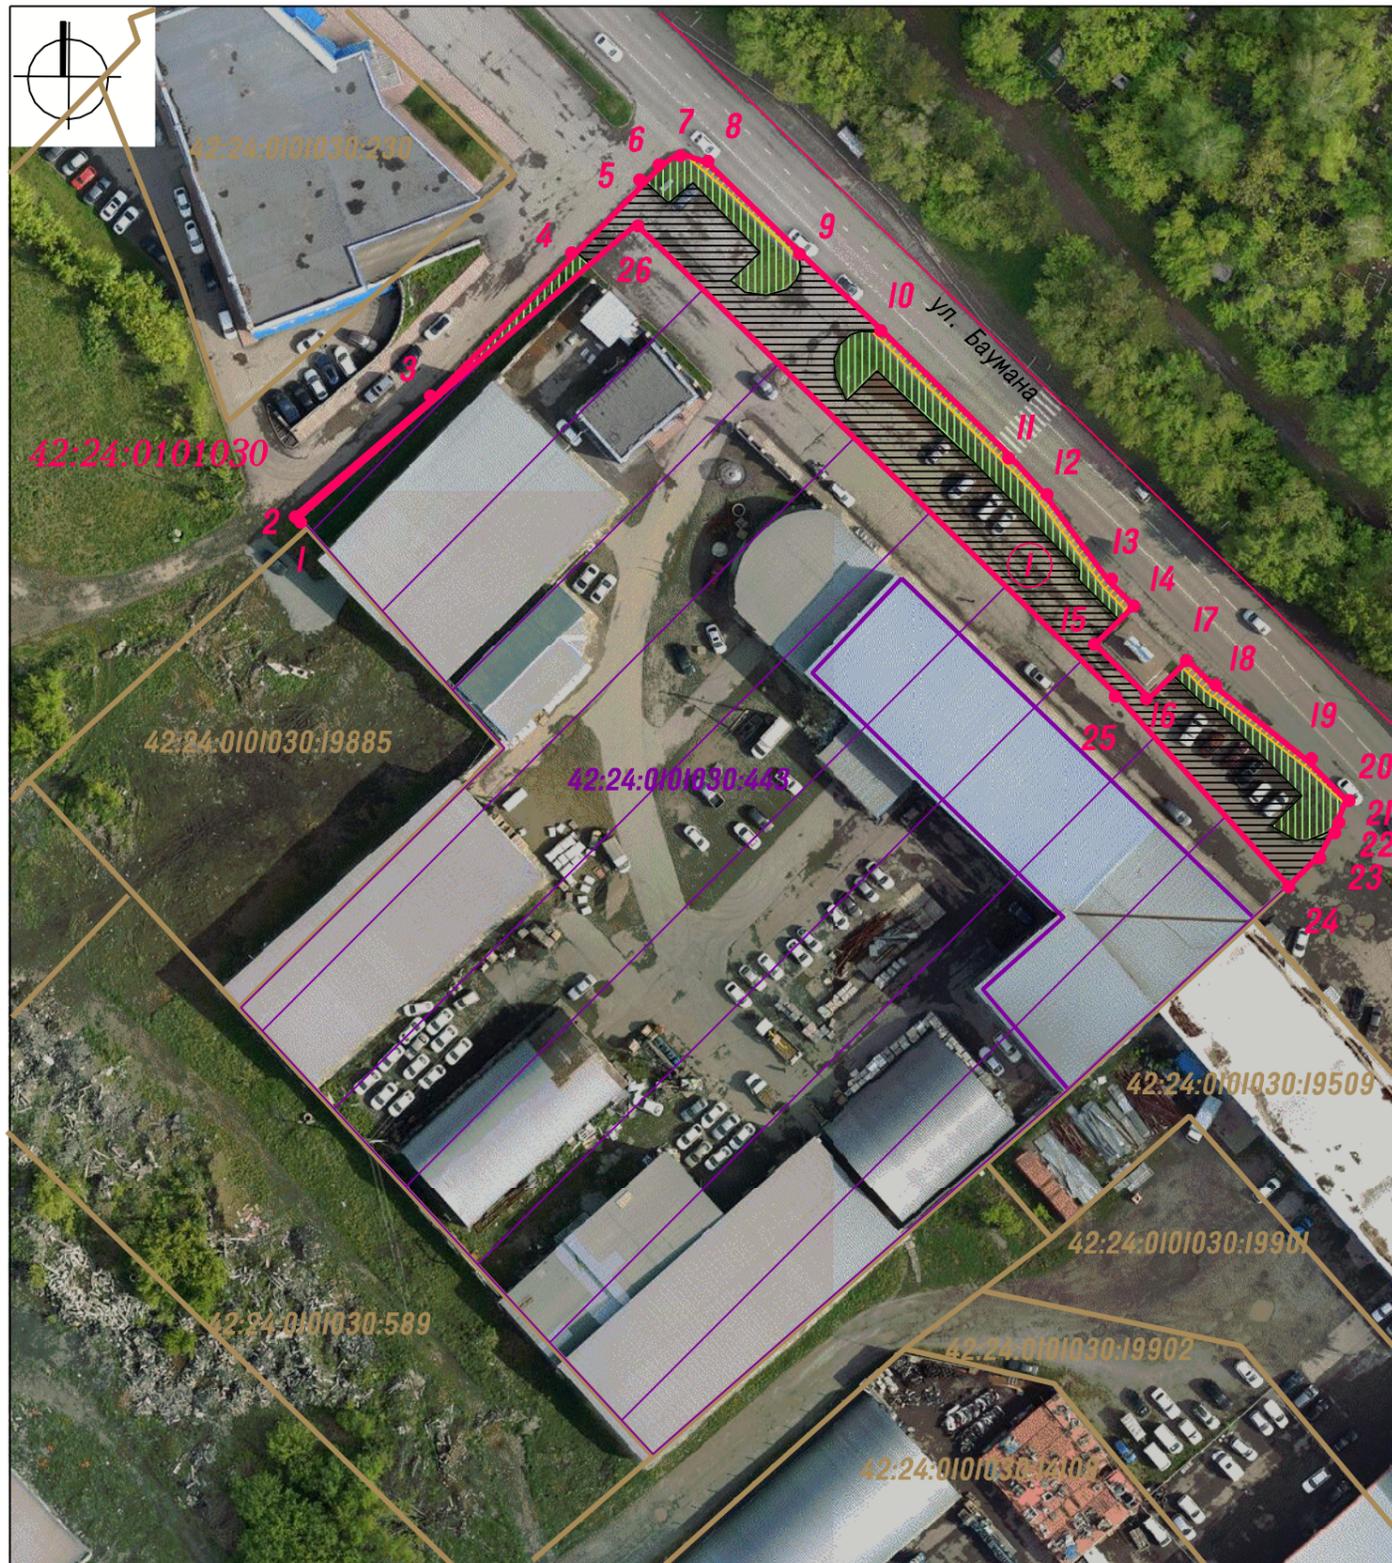

УСЛОВНЫЕ ОБОЗНАЧЕНИЯ

- Граница прилегающей территории
- | • Характерные точки границы прилегающей территории
- 1 Условный номер прилегающей территории
- 42:24:0101030:443 Земельный участок с кад. №42: 24: 0101030: 443 занятый нежилым зданием по адресу: Кемеровская область-Кузбасс, Кемеровский городской округ, г. Кемерово, улица Баумана, земельный участок 6
- 42:24:0101037:3282 Нежилое здание с кад № 42: 24: 0101037: 3282 по адресу: Кемеровская область-Кузбасс, Кемеровский городской округ, г. Кемерово, ул. Баумана, зд 6
- :230 Кадастровые номера, границы земельных участков, сведения о которых содержатся в Едином государственном реестре недвижимости
- 42:24:0101030 Кадастровый номер кадастрового квартала
- Граница кадастрового квартала

ЭЛЕМЕНТЫ БЛАГОУСТРОЙСТВА В ГРАНИЦАХ ПРИЛЕГАЮЩЕЙ ТЕРРИТОРИИ

- Элементы озеленения (газон)
- Покрытие - асфальтобетон
- Пешеходный тротуар (асфальтобетон)

КАТАЛОГ КООРДИНАТ

Система координат МСК-42

Площадь прилегающей территории - 1707 кв. м.

Обозначение характерных точек границ	Длина линии (м)	Координаты	
		X	Y
1	2	4	3
1	0.53 (от т. 1 до т. 2)	620565.52	1339368.42
2	25.65 (от т. 2 до т. 3)	620565.91	1339368.06
3	33.38 (от т. 3 до т. 4)	620582.97	1339387.21
4	13.00 (от т. 4 до т. 5)	620607.30	1339410.06
5	1.88 (от т. 5 до т. 6)	620616.74	1339419.00
6	1.42 (от т. 6 до т. 7)	620617.84	1339420.53
7	3.56 (от т. 7 до т. 8)	620618.16	1339421.91
8	20.30 (от т. 8 до т. 9)	620617.02	1339425.28
9	12.14 (от т. 9 до т. 10)	620603.25	1339440.19
10	26.51 (от т. 10 до т. 11)	620595.12	1339449.21
11	7.66 (от т. 11 до т. 12)	620577.00	1339468.56
12	15.55 (от т. 12 до т. 13)	620571.42	1339473.81
13	5.00 (от т. 13 до т. 14)	620559.15	1339483.37
14	7.68 (от т. 14 до т. 15)	620555.67	1339486.96
15	10.83 (от т. 15 до т. 16)	620550.15	1339481.62
16	7.63 (от т. 16 до т. 17)	620542.67	1339489.45
17	4.64 (от т. 17 до т. 18)	620548.18	1339494.73
18	17.70 (от т. 18 до т. 19)	620545.00	1339498.11
19	7.63 (от т. 19 до т. 20)	620534.25	1339512.17
20	3.41 (от т. 20 до т. 21)	620528.93	1339517.64
21	1.61 (от т. 21 до т. 22)	620525.75	1339516.40
22	3.54 (от т. 22 до т. 23)	620524.26	1339515.80
23	6.31 (от т. 23 до т. 24)	620521.11	1339514.18
24	36.95 (от т. 24 до т. 25)	620516.55	1339509.82
25	94.67 (от т. 25 до т. 26)	620543.40	1339484.44
26	63.40 (от т. 26 до т. 1)	620608.14	1339415.36