


СХЕМА
расположения границ публичного сервитута

ПРИЛОЖЕНИЕ №1
к постановлению администрации
города Кемерово
от _____ № _____

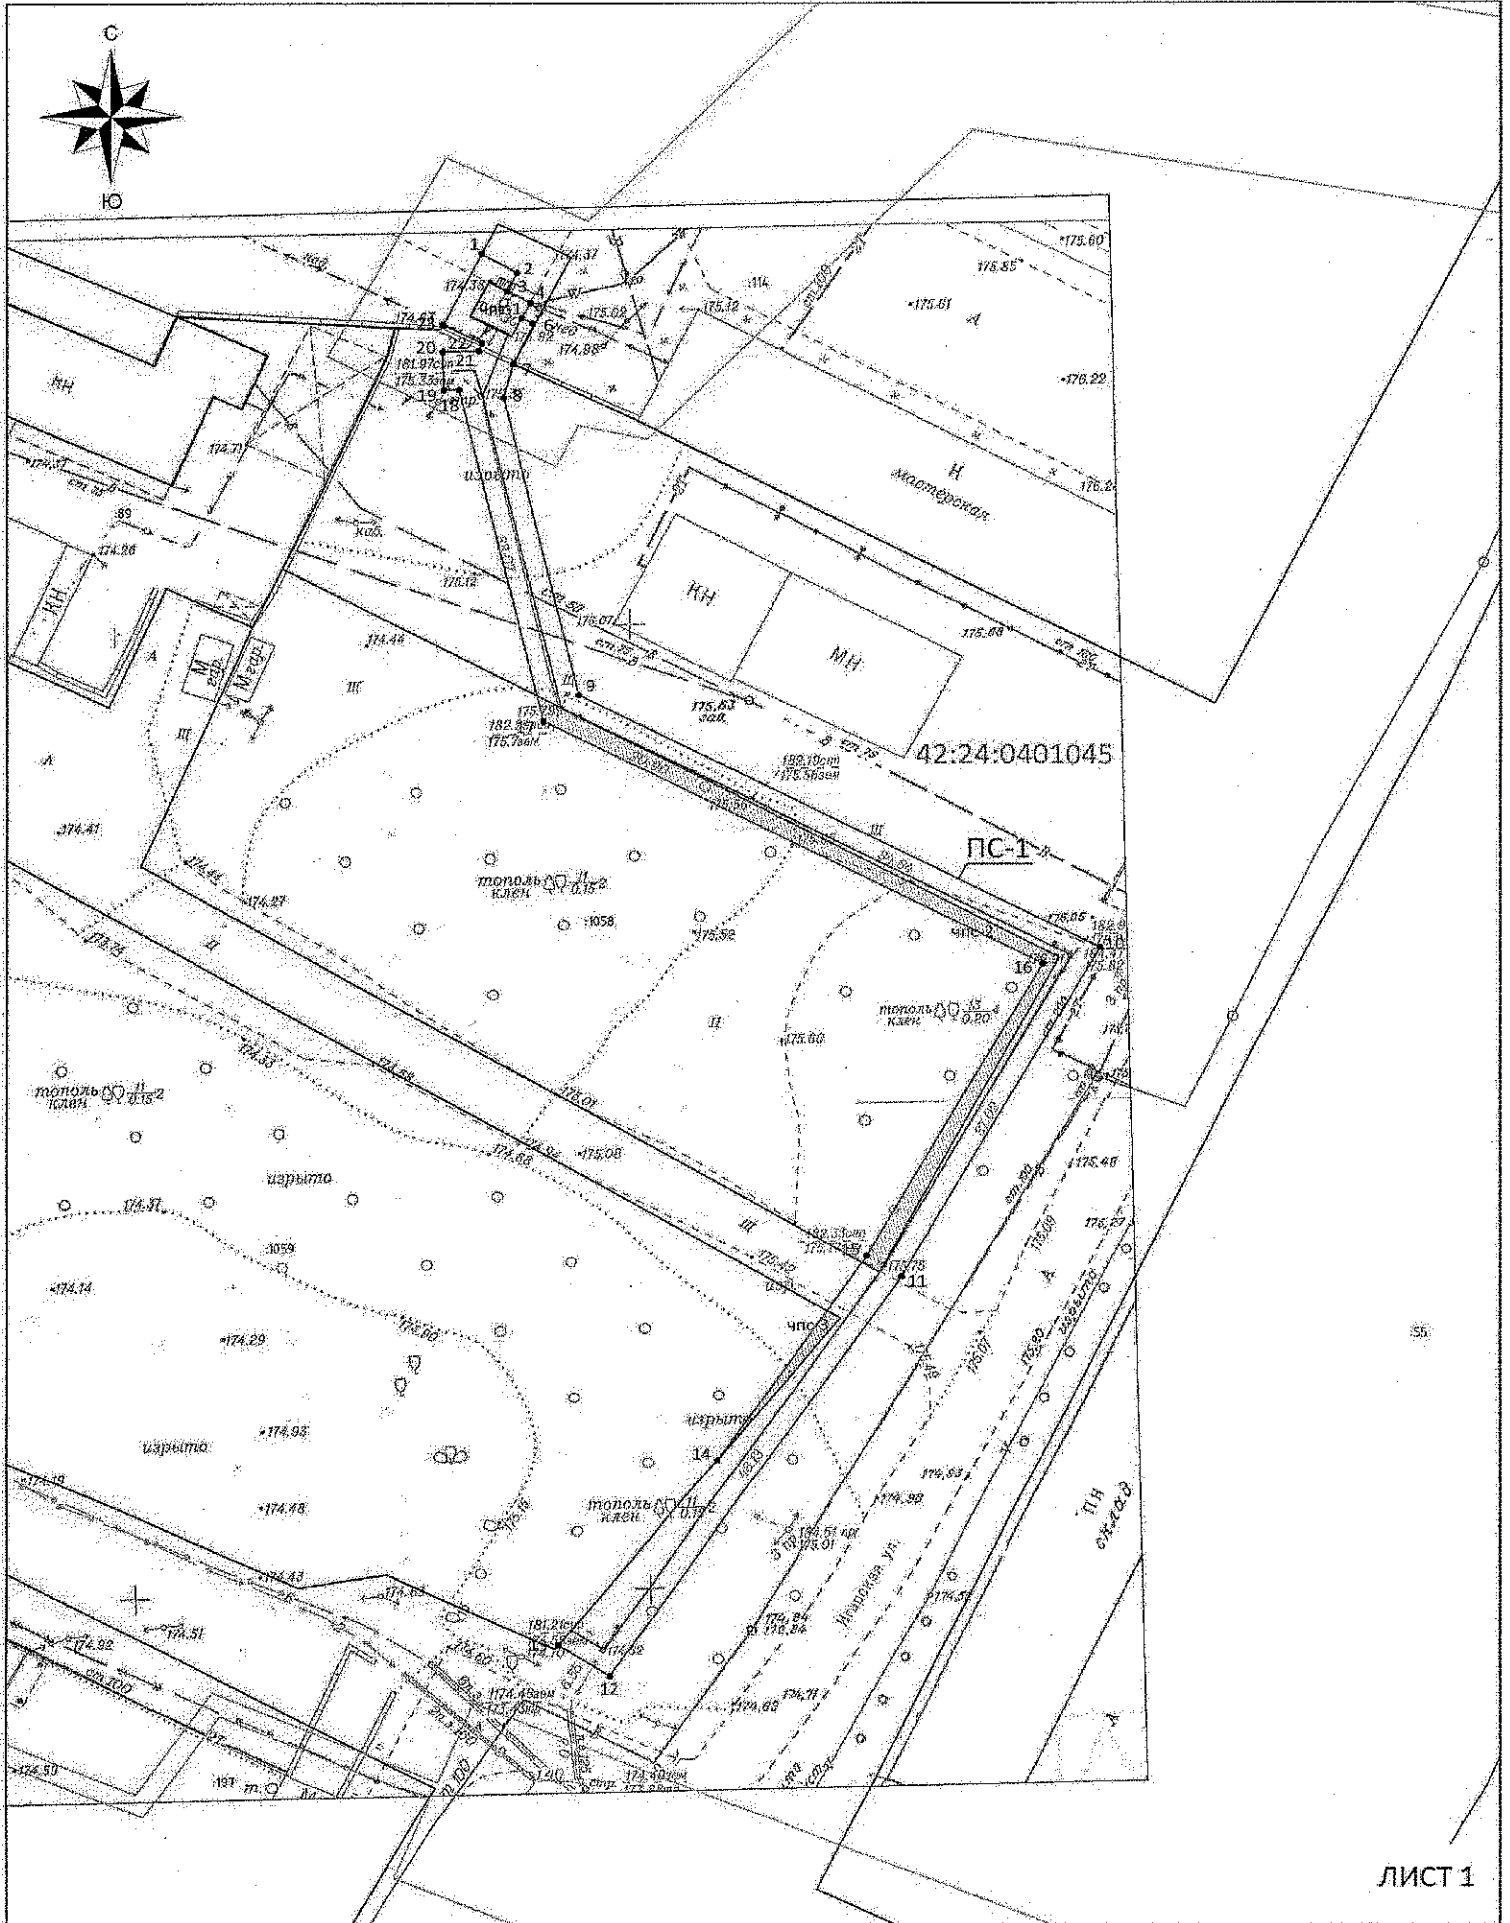

ОПИСАНИЕ ГРАНИЦ ПУБЛИЧНОГО СЕРВИТУТА

Местоположение публичного сервитута - Российская Федерация, Кемеровская область-Кузбасс, Кемеровский городской округ, город Кемерово, южнее ул. Игарская, Д. 5, на землях населенных пунктов в кадастровом квартале № 42:24:0401045 - площадью 631 кв.м, а так же в границах земельных участков с кадастровыми номерами 42:24:0401045:193 - площадью 18 кв.м, 42:24:0401045:1058 - площадью 149 кв.м, 42:24:0401045:1059 - площадью 14 кв.м;

Публичный сервитут - под объект электросетевого хозяйства: строительство и эксплуатация сооружения электроснабжения - линия электропередач ВЛ-0,4 кВ от ТП-1130 (технологическое присоединение земельного участка по адресу: г. Кемерово, севернее пересечения ул. Игарская и ул. Проездная)

- площадь публичного сервитута — 812 кв.м;
- система координат — МСК-42, зона-1;
- метод определения координат Характерных точек - метод спутниковых геодезических измерений (определений);
- средняя квадратическая погрешность положения Характерных точек — 0,10 (м).
- МАСШТАБ 1:500

УСЛОВНЫЕ ОБОЗНАЧЕНИЯ:

- Граница земельного участка, прошедшего ГКУ
- Граница кадастрового квартала
- Проектное местоположение инженерного сооружения
- Граница здания/сооружения, прошедшего ГКУ
- Граница охранных зон
- 42:24:0401045 1 ● Обозначение кадастрового квартала
- 2711 ● Характерная точка границы публичного сервитута
- 1 ● Характерная точка границы публичного сервитута
- ПС-1 Проектная граница публичного сервитута, установленная для строительства и эксплуатации ВЛ-0,4 кВ от ТП-1130, площадью - 812 кв.м, в том числе:
- ЧПС-1 Часть публичного сервитута на земельном участке с кадастровым № 42:24:0401045:193 (площадью — 18 кв.м)
- ЧПС-2 Часть публичного сервитута на земельном участке с кадастровым № 42:24:0401045:1058 (площадью — 149 кв.м)
- ЧПС-3 Часть публичного сервитута на земельном участке с кадастровым № 42:24:0401045:1059 (площадью — 14 кв.м)

Обозначение характерных точек границ	Координаты, м	
	X	Y
1	628400,37	1338958,24
2	628398,39	1338961,65
3	628396,45	1338960,66
4	628395,24	1338962,96
5	628393,68	1338962,11
6	628393,10	1338963,30
7	628388,92	1338961,28
8	628385,45	1338960,38
9	628354,74	1338967,69
10	628328,64	1339018,44
11	628294,56	1338999,24
12	628253,04	1338970,78
13	628256,23	1338965,75
14	628275,41	1338981,25
15	628296,68	1338995,85
16	628326,99	1339012,92
17	628352,02	1338964,23
18	628386,25	1338956,05
19	628386,22	1338954,55
20	628390,22	1338954,45
21	628390,30	1338957,94
22	628391,11	1338958,25
23	628392,94	1338954,49