


КАРТА-СХЕМА ГРАНИЦ ПРИЛЕГАЮЩЕЙ ТЕРРИТОРИИ

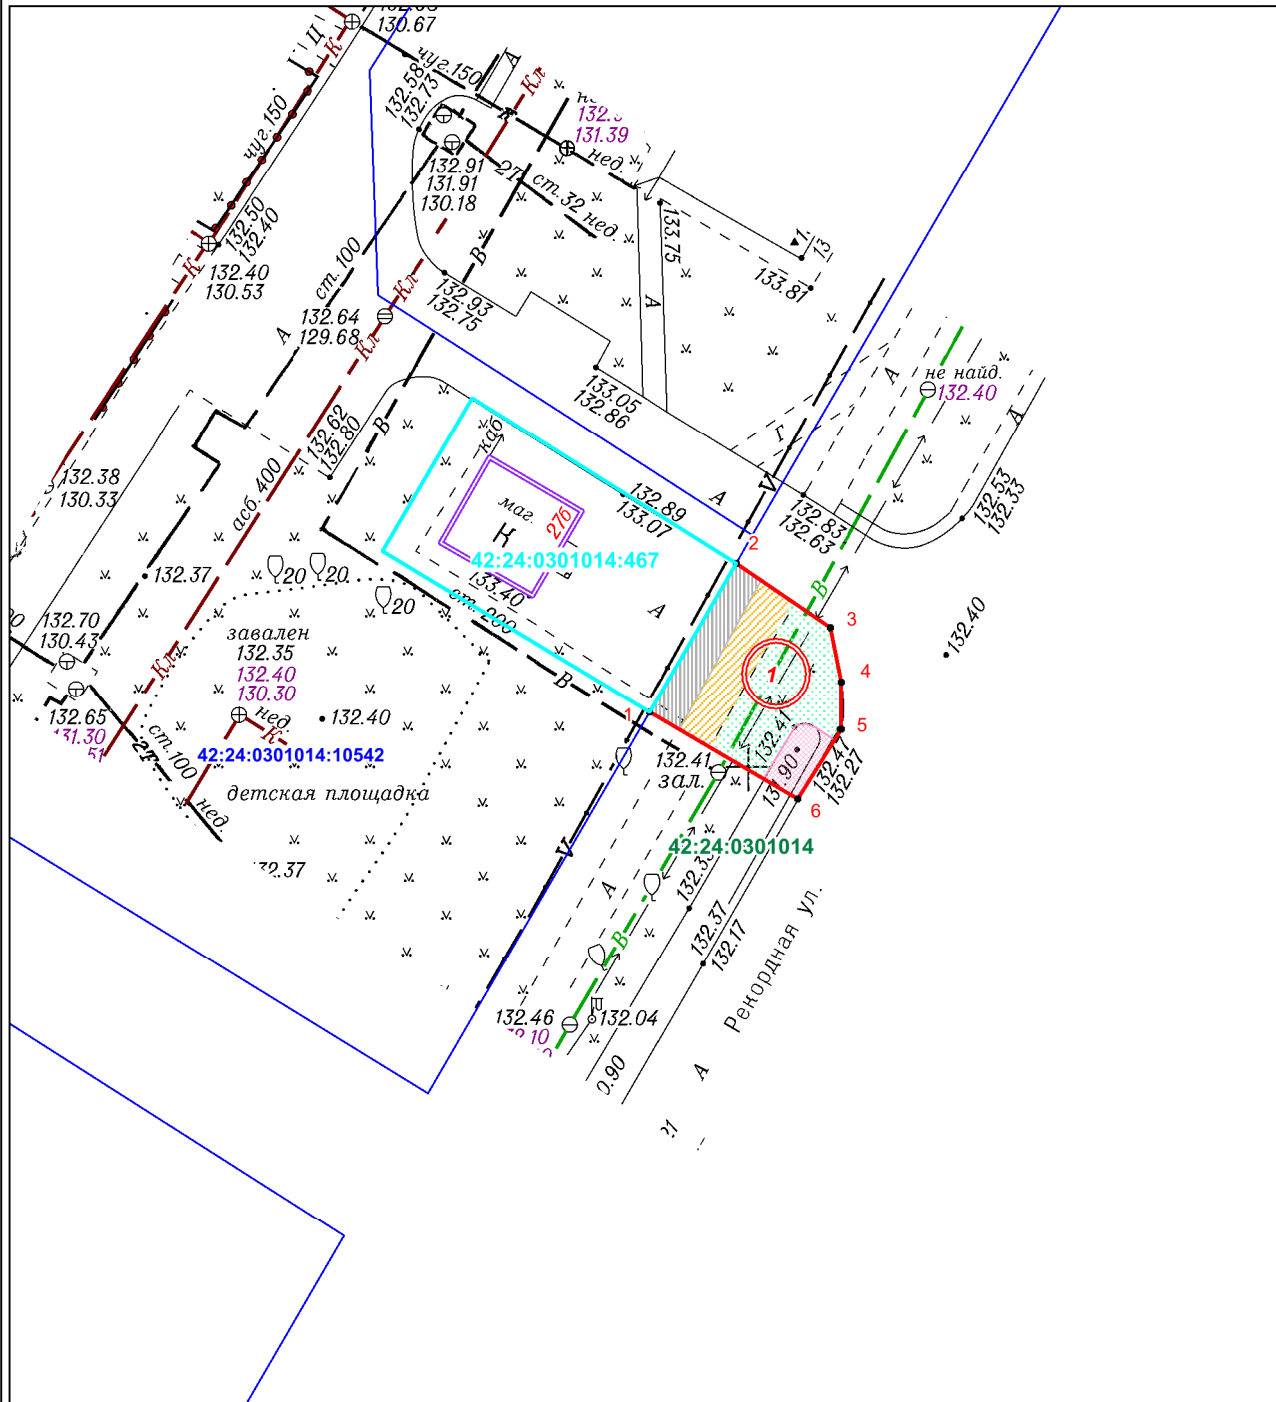

ПРИЛОЖЕНИЕ
к постановлению администрации
города Кемерово
от _____ № _____

Условные обозначения:

- Граница прилегающей территории нежилого здания - по адресу: Российская Федерация, Кемеровская область-Кузбасс, Кемеровский городской округ, г. Кемерово, ул. Рекордная, д.276
- 1 Характерная точка границы прилегающей территории
- 42:24:0301014:467 Условный номер границы прилегающей территории
- Земельный участок кад.№ 42:24:0301014:467 занятым нежилым зданием - по адресу: Российская Федерация, Кемеровская область-Кузбасс, Кемеровский городской округ, г. Кемерово, ул. Рекордная, д.276
- Нежилое здание - по адресу: Российская Федерация, Кемеровская область-Кузбасс, Кемеровский городской округ, г. Кемерово, ул. Рекордная, д.276
- :10542 Кадастровые номера, границы земельных участков, сведения о которых содержатся в ЕГРН
- 42:24:0101014 Кадастровый номер кадастрового квартала

Элементы благоустройства в границах прилегающей территории

- Элементы озеленения (газон)
- Асфальтовое покрытие
- Пешеходный тротуар (покрытие асфальтобетон)
- Лоток

КАТАЛОГ КООРДИНАТ

Площадь прилегающей территории - 117 кв.м.

Обозначение характерных точек границ	Координаты		Длина линии (м)
	X	Y	
1	2	3	4
1	628586,23	1335360,34	от Т1-Т2 - 11.42
2	628596,22	1335365,87	от Т2-Т3 - 7.54
3	628592,10	1335372,18	от Т3-Т4 - 3.66
4	628588,53	1335372,97	от Т4-Т5 - 3.15
5	628585,38	1335373,04	от Т5-Т6 - 5.42
6	628580,71	1335370,29	от Т6-Т1 - 11.38
1	628586,23	1335360,34	

Масштаб 1:500

Система координат мск-42