


СХЕМА
расположения границ публичного сервитута

План границ объекта землеустройства

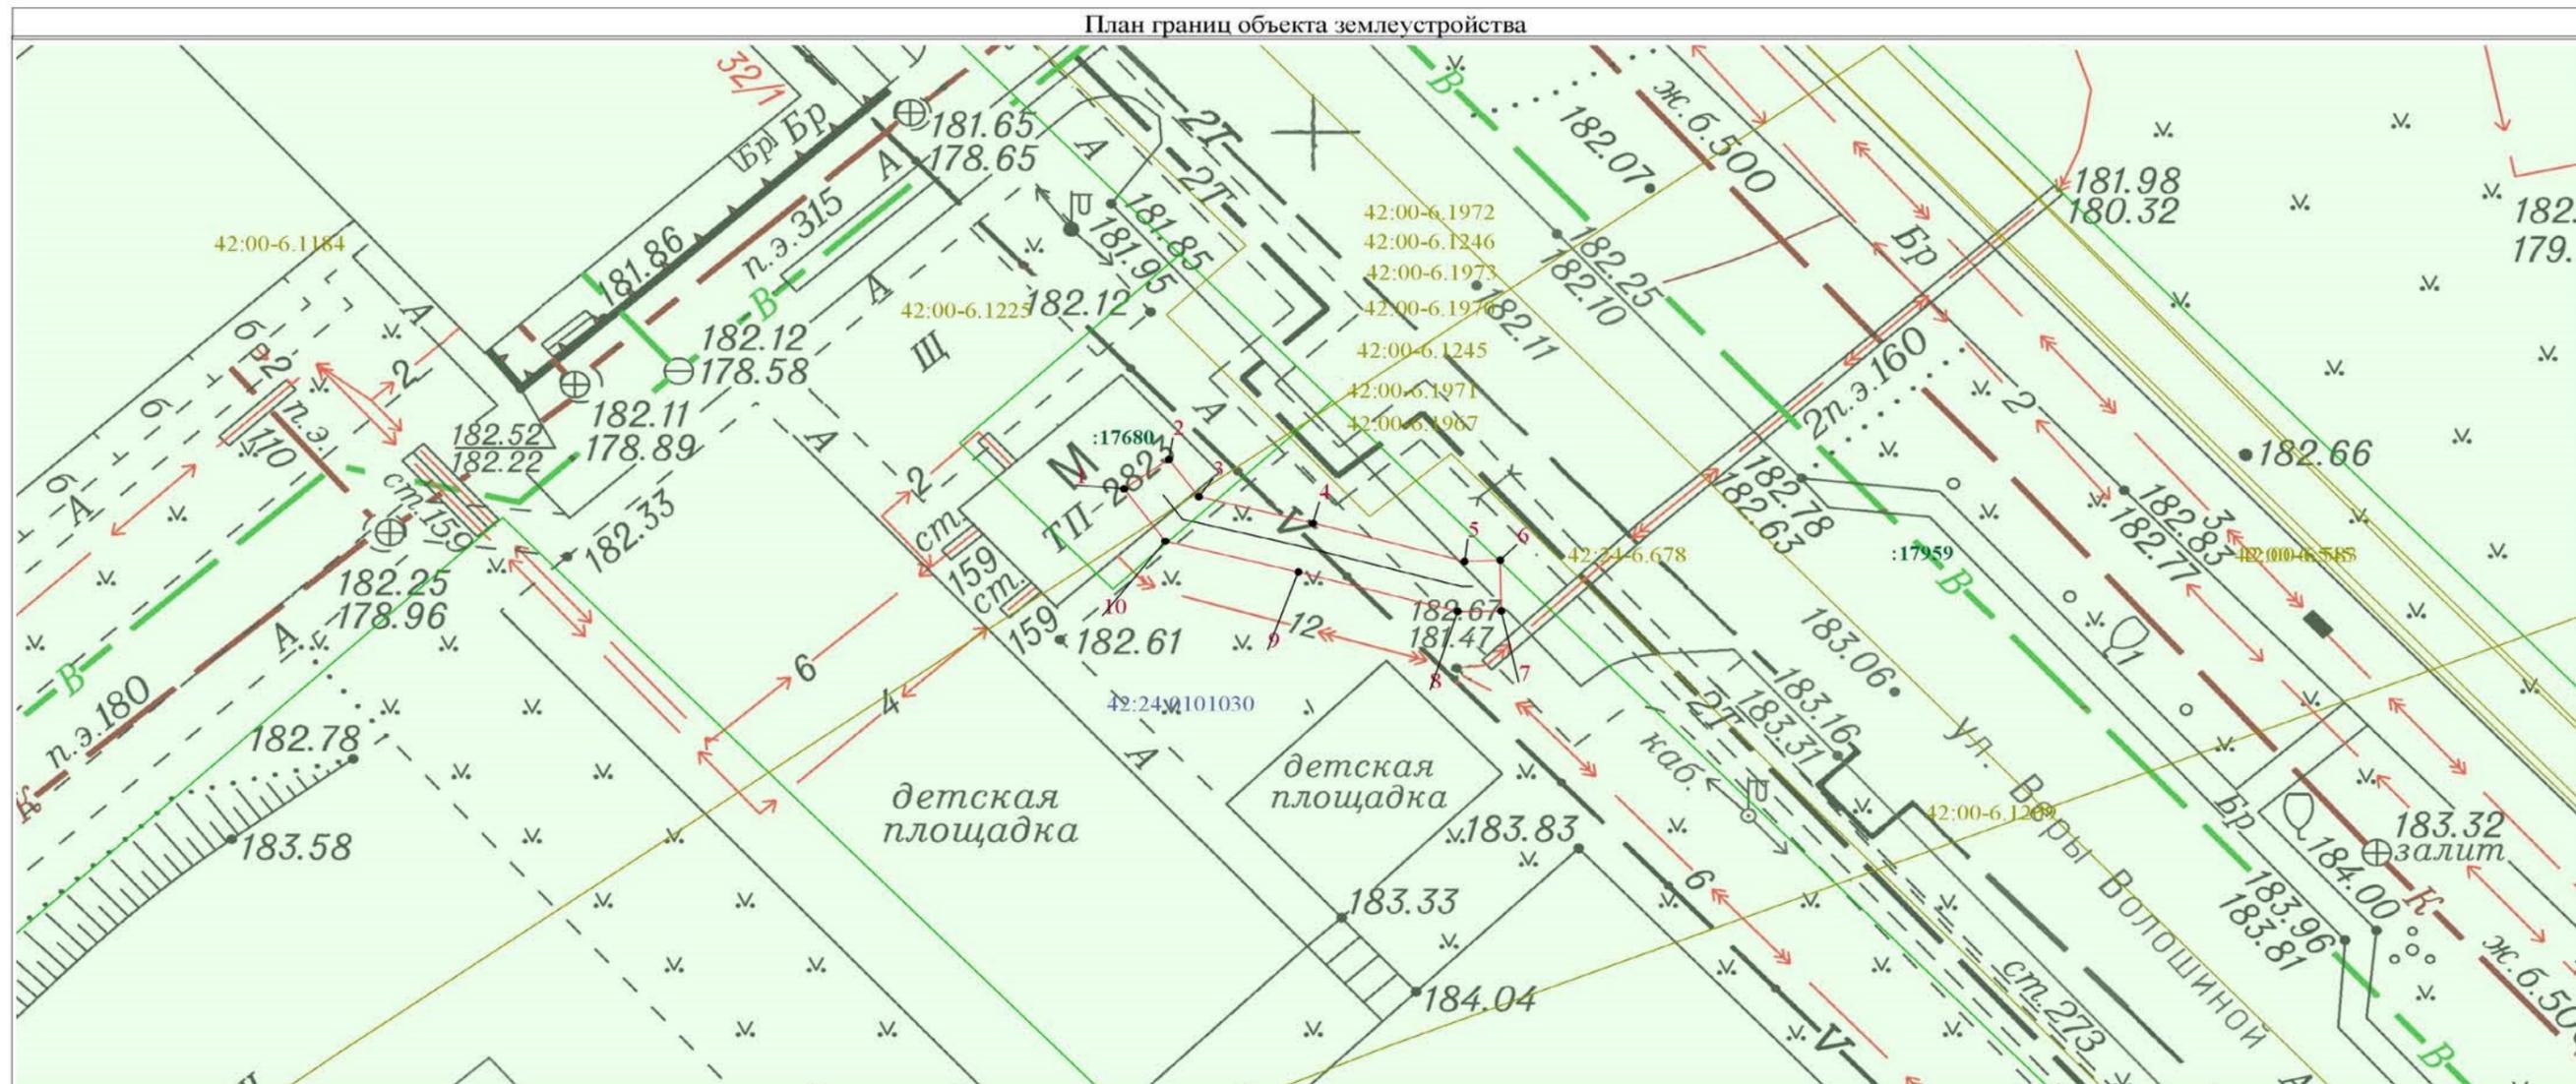

Масштаб 1:250

Используемые условные знаки и обозначения:

- Характерная точка границы объекта землеустройства
- 1** Надписи номеров характерных точек границы объекта землеустройства
- Граница объекта землеустройства
- 86 Обозначение земельных участков, сведения о которых содержатся в ЕГРН
- 42:30:0301021 Обозначение кадастрового квартала
- Граница инженерного сооружения
- Зоны с особыми условиями использования территории