


СХЕМА

расположения границ публичного сервитута

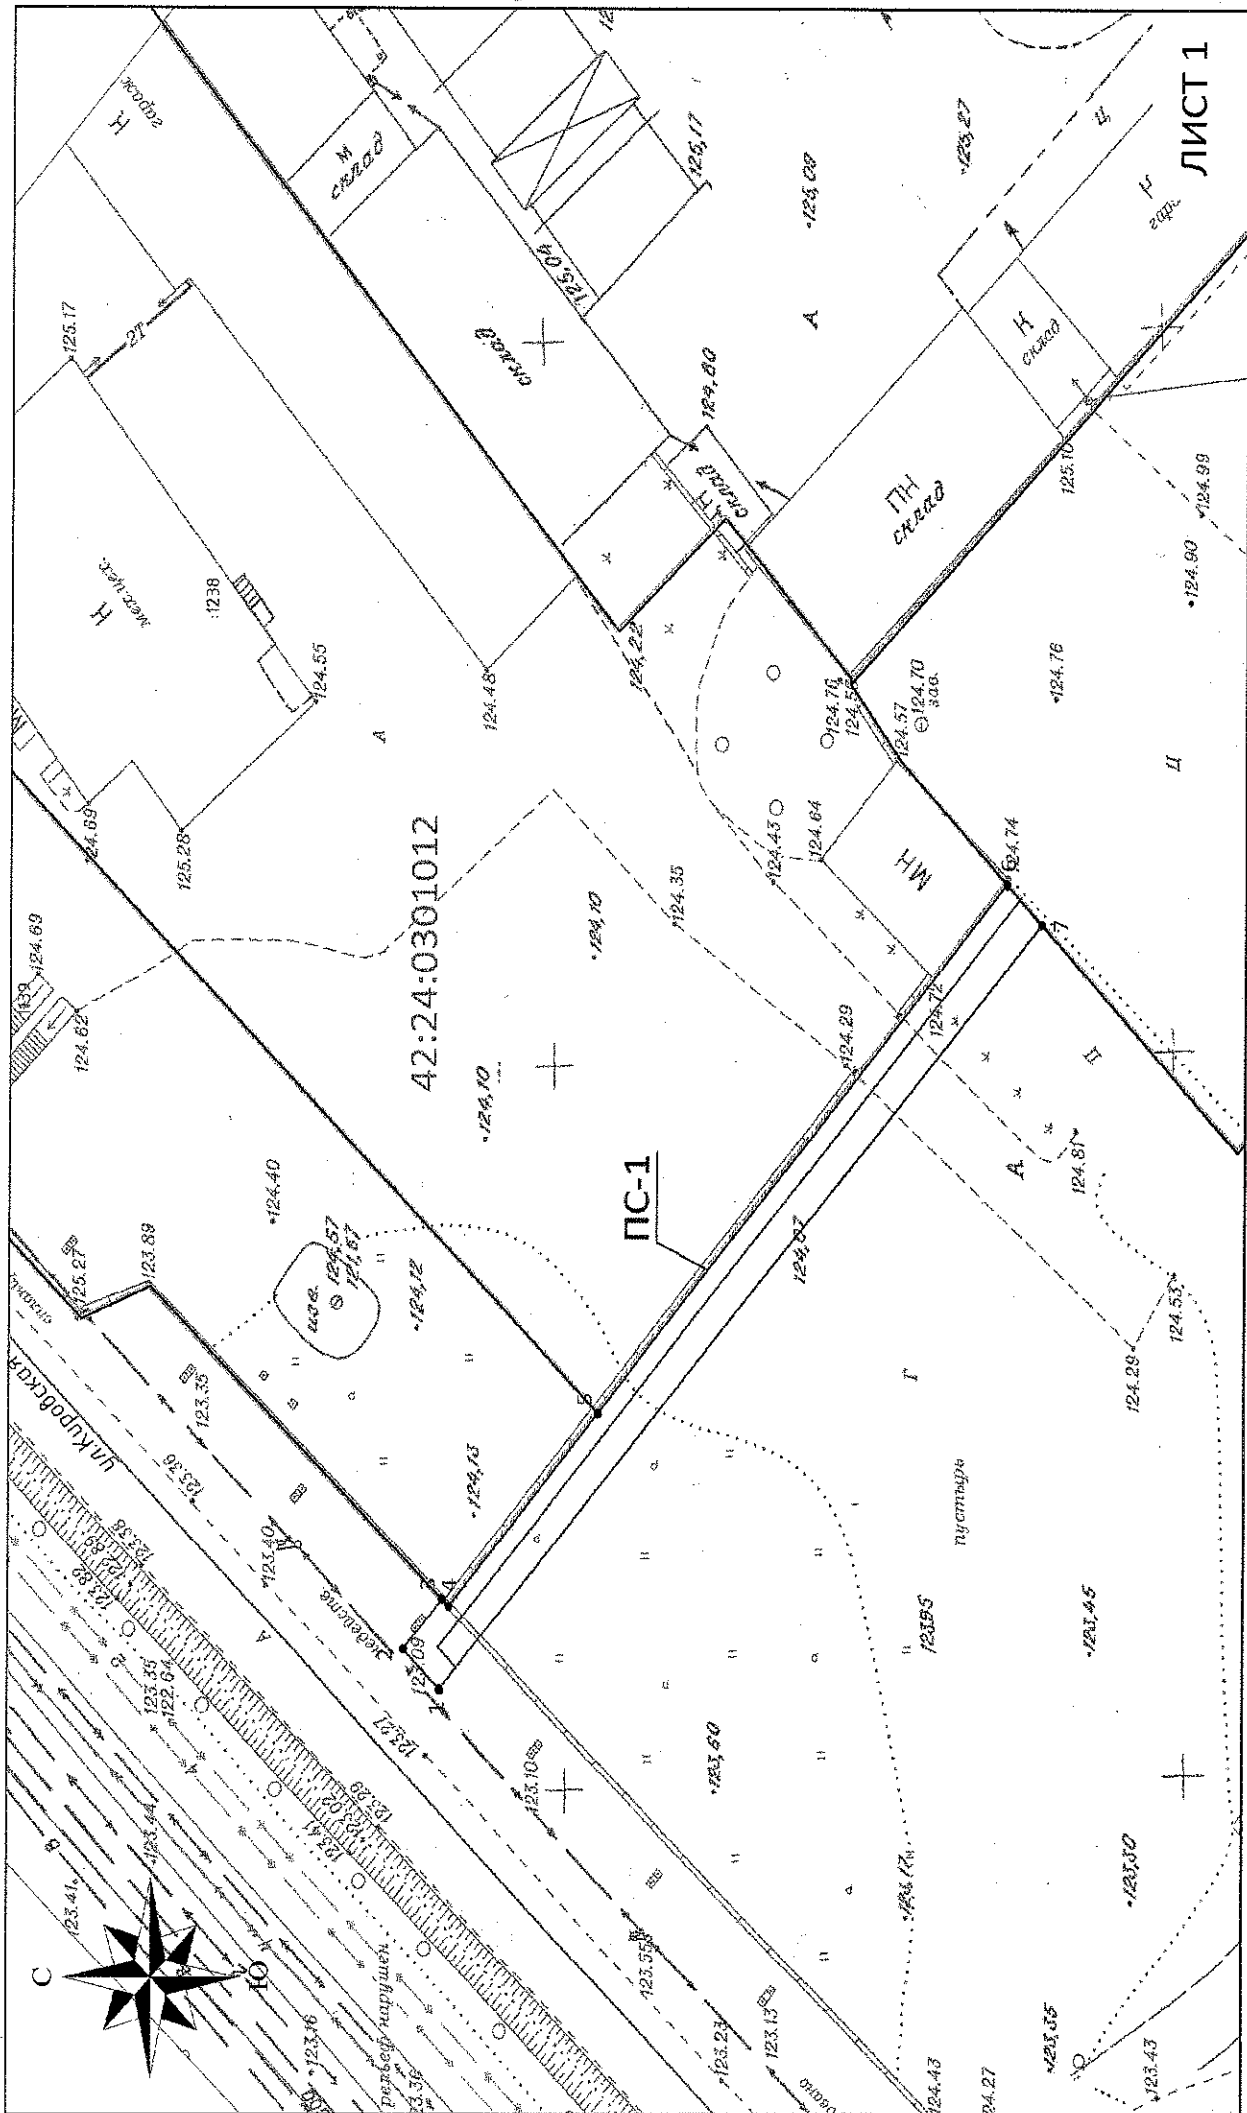

ОПИСАНИЕ ГРАНИЦ ПУБЛИЧНОГО СЕРВИТУТА

Местоположение публичного сервитута - Российская Федерация, Кемеровская область-Кузбасс, Кемеровский городской округ, город Кемерово, северо-западнее ул. Черемховская, д. 1А, на землях населенных пунктов в кадастровом квартале № 42:24:0301012 - площадью 264 кв.м;

Публичный сервитут - под объект электросетевого хозяйства: строительство и эксплуатация сооружения электроснабжения - линия электропередач КЛ-0,4 кВ от ТП-1710 (1х100 кВА) (технологическое присоединение гаража по адресу: г. Кемерово, ул. Черемховская, дом № 1А)

- площадь публичного сервитута - 264 кв.м;
- система координат - МСК-42, зона-1;
- метод определения координат характерных точек - метод спутниковых геодезических измерений (определений);
- средняя квадратическая погрешность положения характерных точек - 0,10 (м).
- МАСШТАБ 1:500

УСЛОВНЫЕ ОБОЗНАЧЕНИЯ:

- Граница земельного участка, прошедшего ГКУ.
- Граница кадастрового квартала
- Проектное местоположение инженерного сооружения
- Граница здания/сооружения, прошедшего ГКУ
- Граница охранных зон
- 42:24:0301012 — Обозначение кадастрового квартала
- :2711 — Обозначение учетных земельных участков, зданий/сооружений
- 1 ● — Характерная точка границы публичного сервитута
- ПС-1 — Проектная граница публичного сервитута, установленная для строительства и эксплуатации КЛ 0,4 кВ от ТП-1710 (1х100 кВА), площадью - 264кв.м

| Обозначение характерных точек границ | Координаты, м | |
|--------------------------------------|---------------|------------|
| | X | Y |
| 1 | 629154,34 | 1333611,17 |
| 2 | 629157,28 | 1333613,89 |
| 3 | 629154,13 | 1333617,39 |
| 4 | 629153,60 | 1333616,90 |
| 5 | 629141,60 | 1333630,31 |
| 6 | 629108,83 | 1333666,91 |
| 7 | 629105,97 | 1333664,11 |