


КАРТА-СХЕМА ГРАНИЦ ПРИЛЕГАЮЩЕЙ ТЕРРИТОРИИ

ПРИЛОЖЕНИЕ  
к постановлению администрации  
города Кемерово  
от \_\_\_\_\_ № \_\_\_\_\_

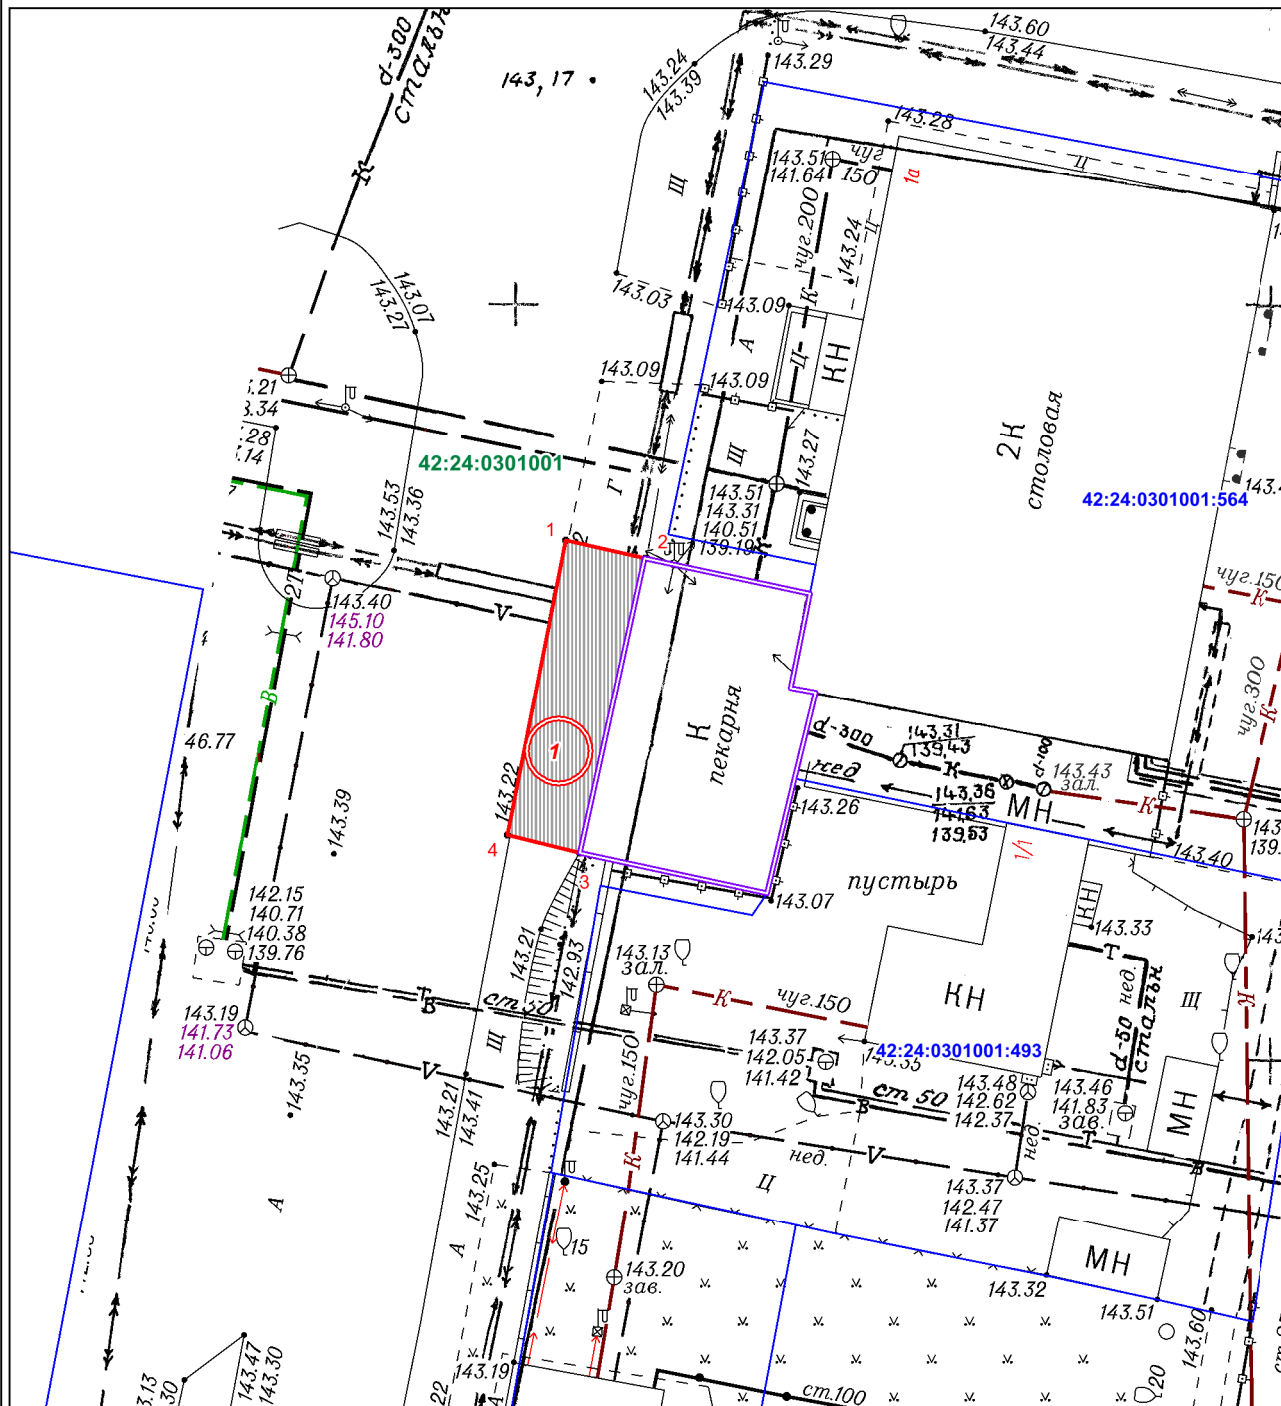

Условные обозначения:

- Граница прилегающей территории нежилого здания - по адресу: Российская Федерация, Кемеровская область-Кузбасс, Кемеровский городской округ, г. Кемерово, ул. Металлистов, 1а
- 1 Характерная точка границы прилегающей территории
- Условный номер границы прилегающей территории
- Нежилое здание - по адресу: Российская Федерация, Кемеровская область-Кузбасс, Кемеровский городской округ, г. Кемерово, ул. Металлистов, 1а
- :493 Кадастровые номера, границы земельных участков, сведения о которых содержатся в ЕФРН
- 42:24:0301001 Кадастровый номер кадастрового квартала
- 42:24:0301001:564 Элементы благоустройства в границах прилегающей территории
- Асфальтовое покрытие

Масштаб 1:500

КАТАЛОГ КООРДИНАТ

Площадь прилегающей территории - 103 кв.м.			
Обозначение характерных точек границ	Координаты		Длина линии (м)
	X	Y	
1	2	3	4
1	629193,50	1336557,01	от т1-т2 - 5.38
1	629193,50	1336557,01	от т2-т3 - 19.95
2	629192,42	1336562,28	от т3-т4 - 4.95
3	629172,85	1336558,41	от т4-т1 - 19.88
4	629173,92	1336553,58	