


КАРТА-СХЕМА ГРАНИЦ ПРИЛЕГАЮЩЕЙ ТЕРРИТОРИИ

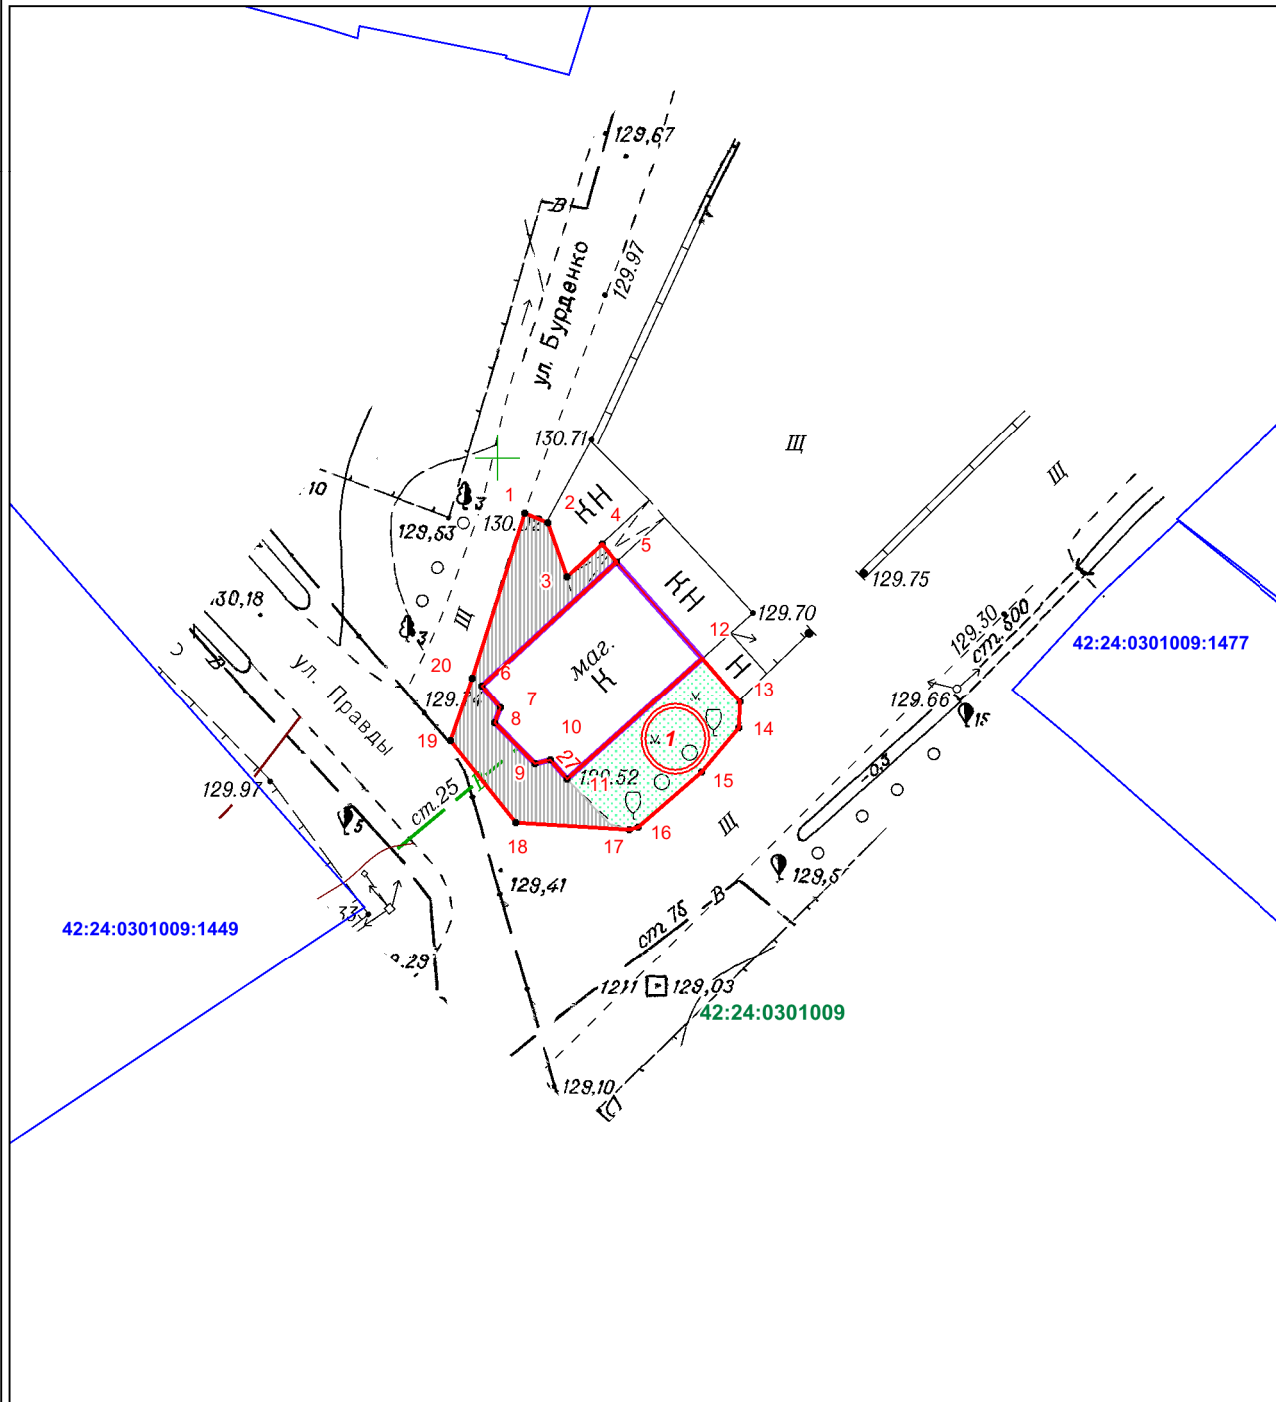

Масштаб 1:500

ПРИЛОЖЕНИЕ  
к постановлению администрации  
города Кемерово

ОТ \_\_\_\_\_ № \_\_\_\_\_

Условные обозначения:

- Граница прилегающей территории нежилого здания - по адресу: Российская Федерация, Кемеровская область-Кузбасс, Кемеровский городской округ, г. Кемерово, ул. Правды, 27
- 1 • Характерная точка границы прилегающей территории
- 1 Условный номер границы прилегающей территории
- Нежилое здание - по адресу: Российская Федерация, Кемеровская область-Кузбасс, Кемеровский городской округ, г. Кемерово, ул. Правды, 27
- Кадастровые номера, границы земельных участков, сведения о которых содержатся в ЕГРН
- 42:24:0301009 Кадастровый номер кадастрового квартала

Элементы благоустройства в границах прилегающей территории

- Элементы озеленения (газон)
- Асфальтовое покрытие

КАТАЛОГ КООРДИНАТ

Площадь прилегающей территории - 143 кв. м.			
Обозначение характерных точек границ	Координаты		Длина линии (м)
	X	Y	
1	2	3	4
1	627580,51	1335440,84	от т1-т2 - 1.62
2	627579,92	1335442,35	от т2-т3 - 3.79
3	627576,39	1335443,72	от т3-т4 - 3.15
4	627578,59	1335445,98	от т4-т5 - 1.53
5	627577,43	1335446,97	от т5-т6 - 12.09
6	627569,09	1335438,22	от т6-т7 - 1.93
7	627567,66	1335439,51	от т7-т8 - 1.09
8	627566,64	1335439,14	от т8-т9 - 3.93
9	627563,96	1335441,87	от т9-т10 - 1.05
10	627564,27	1335442,87	от т10-т11 - 1.69
11	627563,02	1335444,00	от т11-т12 - 12.01
12	627571,22	1335452,77	от т12-т13 - 3.83
13	627568,37	1335455,33	от т13-т14 - 1.70
14	627566,67	1335455,29	от т14-т15 - 3.84
15	627563,68	1335452,88	от т15-т16 - 5.54
16	627559,95	1335448,79	от т16-т17 - 0.64
17	627559,77	1335448,18	от т17-т18 - 7.51
18	627560,06	1335440,68	от т18-т19 - 6.94
19	627565,39	1335436,23	от т19-т20 - 4.37
20	627569,55	1335437,57	от т20-т1 - 11.44
1	627580,51	1335440,84	