


КАРТА-СХЕМА ГРАНИЦ ПРИЛЕГАЮЩЕЙ ТЕРРИТОРИИ

ПРИЛОЖЕНИЕ
к постановлению администрации
города Кемерово
от _____ № _____

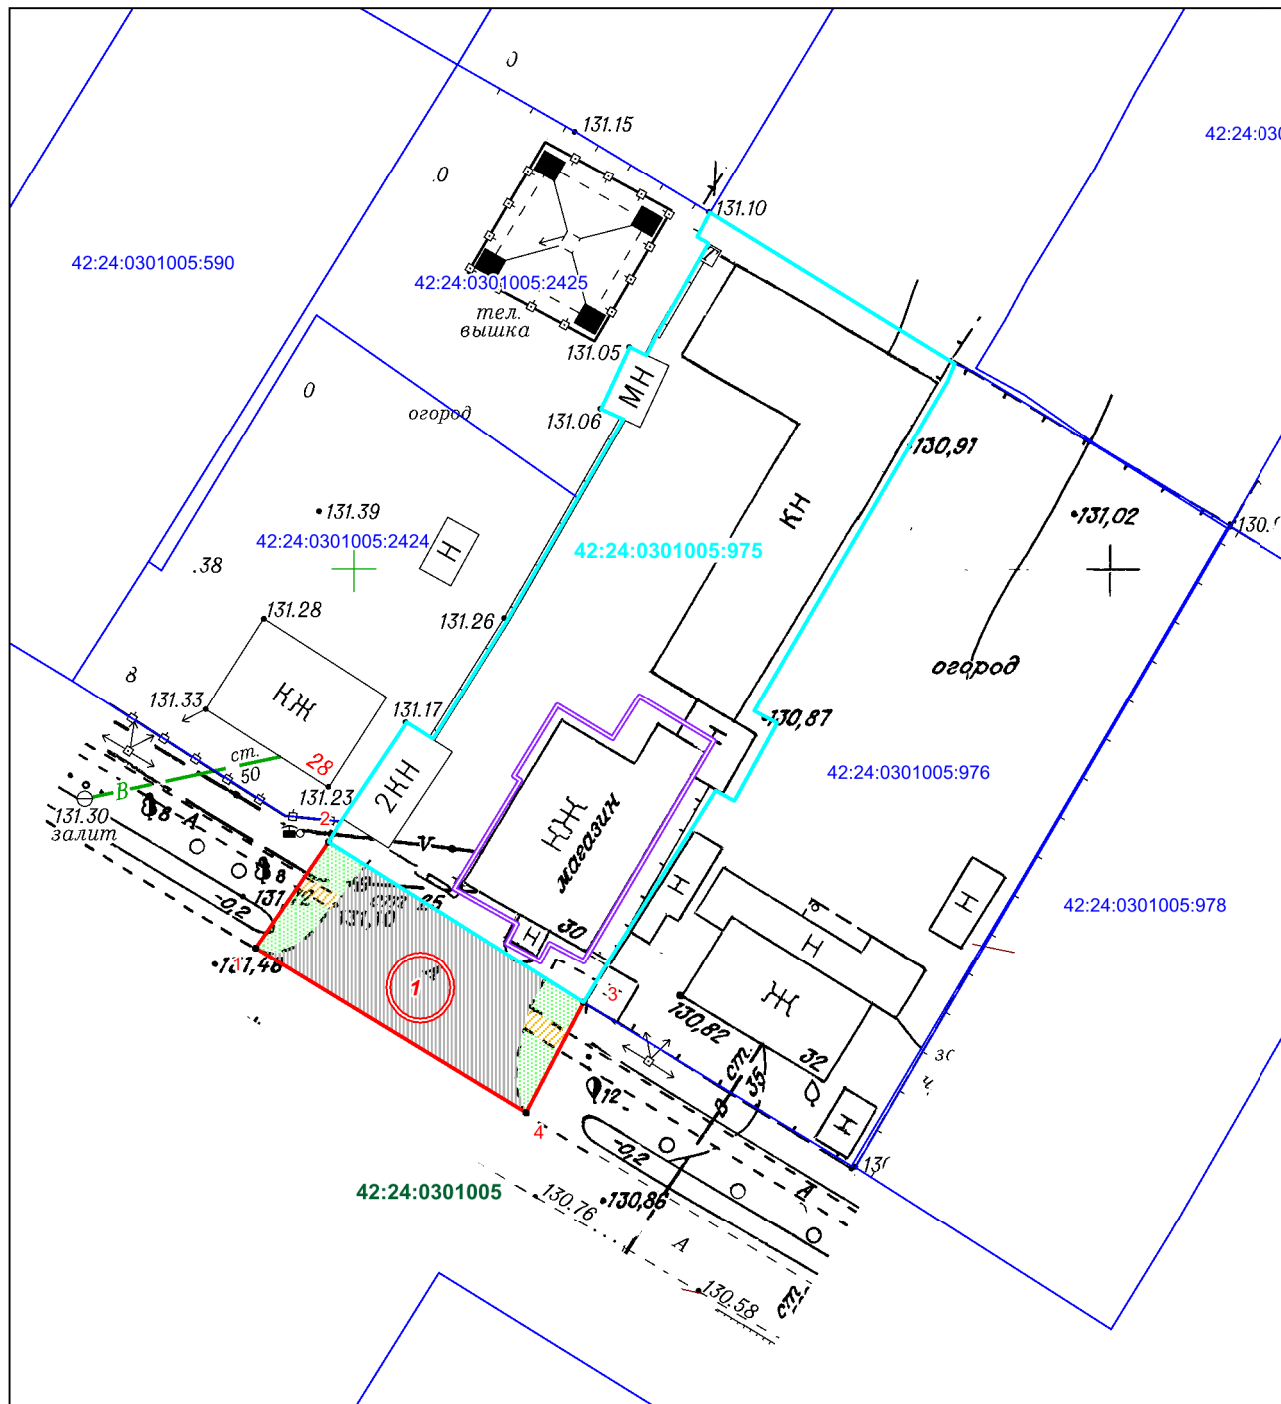

Условные обозначения:

- Граница прилегающей территории нежилого здания по адресу: Российская Федерация, Кемеровская область-Кузбасс, Кемеровский городской округ, г. Кемерово, ул. Седова, 30
Характерная точка границы прилегающей территории
- 1 Условный номер границы прилегающей территории
- Земельный участок кад.№ 42:24:0301005:975 занятым нежилым зданием - Российская Федерация, Кемеровская область-Кузбасс, Кемеровский городской округ, г. Кемерово, ул. Седова, д.30
- Нежилое здание - Российская Федерация, Кемеровская область-Кузбасс, Кемеровский городской округ, г. Кемерово, ул. Седова, д.30
- Кадастровые номера, границы земельных участков, сведения о которых содержатся в ЕГРН
- 42:24:0301005 Кадастровый номер кадастрового квартала

Элементы благоустройства в границах прилегающей территории

- Элементы озеленения (газон)
- Асфальтовое покрытие
- Пешеходный тротуар (покрытие асфальтобетон)

Масштаб 1:500

КАТАЛОГ КООРДИНАТ

Площадь прилегающей территории - 171 кв.м.			
Обозначение характерных точек границ	Координаты		Длина линии (м)
	X	Y	
1	2	3	4
1	628268,62	1335867,41	от т1-т2 - 19.91
2	628275,73	1335872,12	от т2-т3 - 8.26
3	628265,50	1335889,20	от т3-т4 - 20.97
4	628258,09	1335885,55	от т4-т1 - 8.53
1	628268,62	1335867,41	