


КАРТА-СХЕМА ГРАНИЦ ПРИЛЕГАЮЩЕЙ ТЕРРИТОРИИ

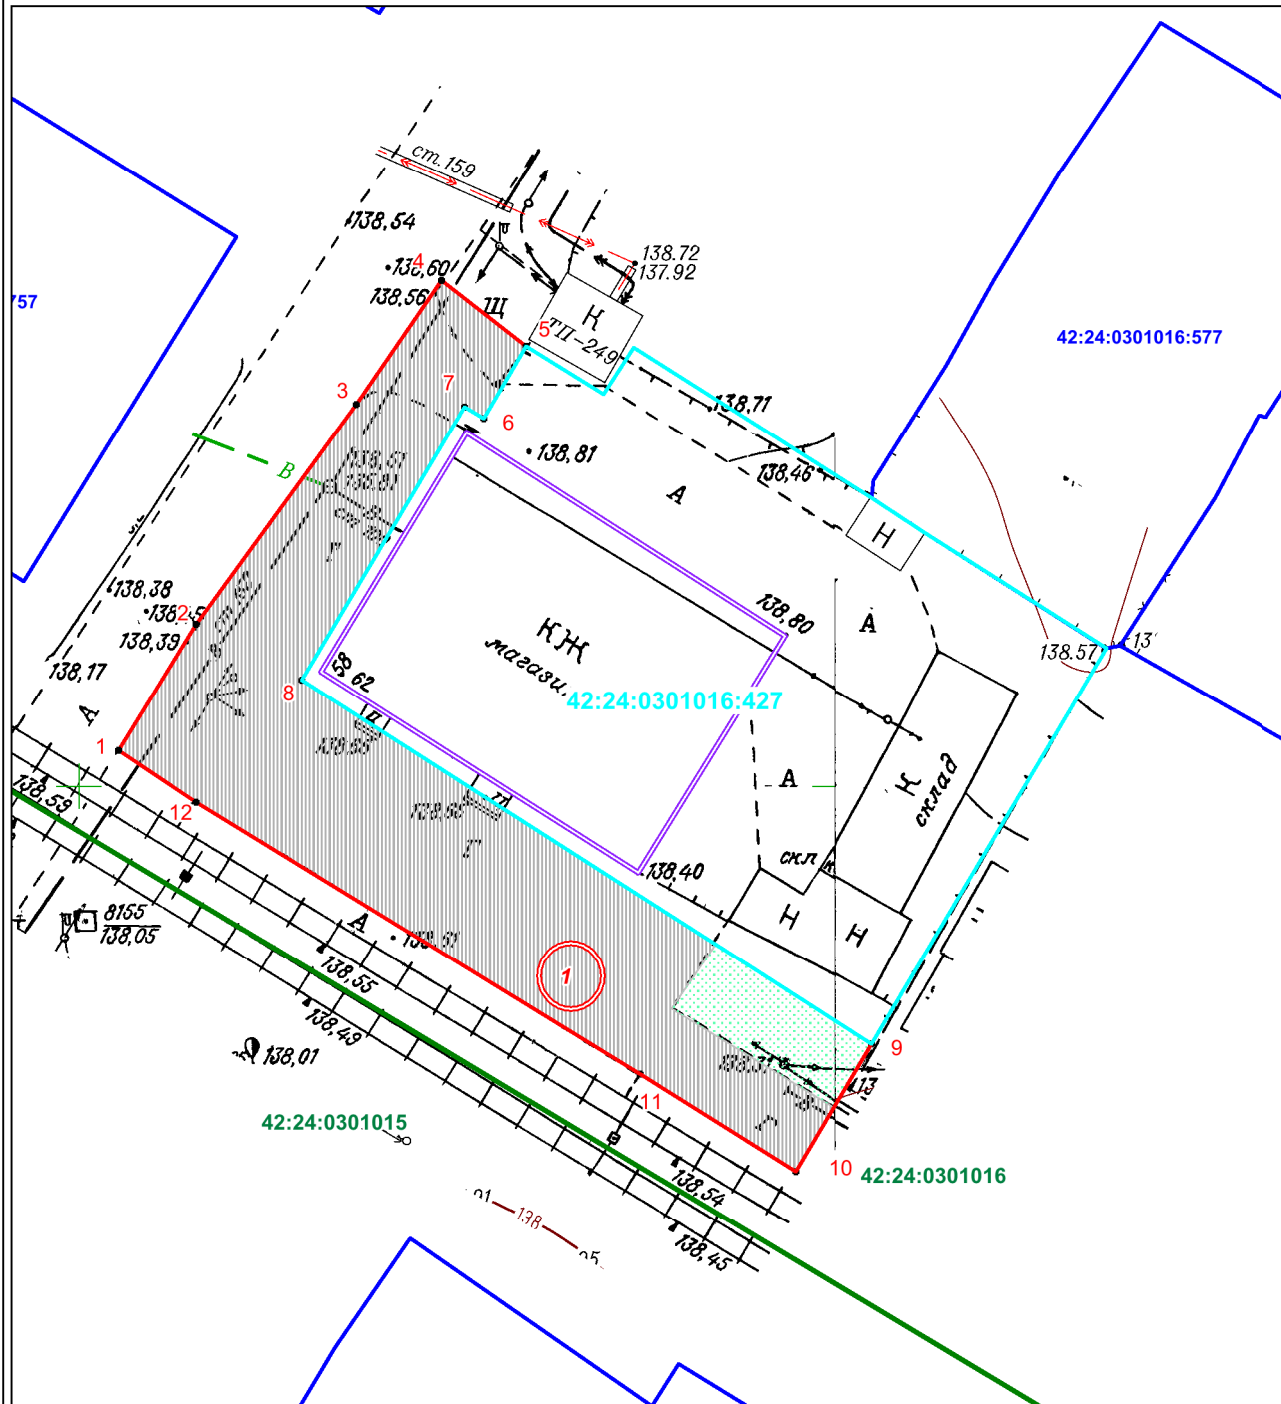

Масштаб 1:500

ПРИЛОЖЕНИЕ
К постановлению администрации
города Кемерово

ОТ _____ № _____

Условные обозначения:

- Граница прилегающей территории нежилого здания - по адресу: Российская Федерация, Кемеровская область-Кузбасс, Кемеровский городской округ, г. Кемерово, ул. Сурикова, д. 62
- 1 Характерная точка границы прилегающей территории
- 1 Условный номер границы прилегающей территории
- Земельный участок кад №42:24:0301016:427 занятым нежилым зданием - Российская Федерация, Кемеровская область-Кузбасс, Кемеровский городской округ, г. Кемерово, ул. Сурикова, д. 62
- Нежилое здание - Российская Федерация, Кемеровская область-Кузбасс, Кемеровский городской округ, г. Кемерово, ул. Сурикова, д. 62
- Кадастровые номера, границы земельных участков, сведения о которых содержатся в ЕГРН
- Кадастровый номер кадастрового квартала
Граница кадастрового квартала
- Элементы благоустройства в границах прилегающей территории**
- Элементы озеленения (газон)
- Асфальтовое покрытие

КАТАЛОГ КООРДИНАТ

Площадь прилегающей территории - 726 кв.м.			
Обозначение характерных точек границ	Координаты		Длина линии (м)
	X	Y	
1	2	3	4
1	628609,39	1336469,22	от т1-т2 - 9.78
2	628617,84	1336474,14	от т2-т3 - 18.03
3	628632,64	1336484,44	от т3-т4 - 9.97
4	628640,98	1336489,90	от т4-т5 - 7.08
5	628636,75	1336495,58	от т5-т6 - 5.55
6	628631,90	1336492,88	от т6-т7 - 1.50
7	628632,63	1336491,57	от т7-т8 - 21.01
8	628614,33	1336481,24	от т8-т9 - 44.73
9	628591,05	1336519,44	от т9-т10 - 9.83
10	628582,48	1336514,62	от т10-т11 - 12.15
11	628588,70	1336504,18	от т11-т12 - 34.48
12	628606,08	1336474,40	от т12-т1 - 6.15
1	628609,39	1336469,22	