



СИТУАЦИОННЫЙ ПЛАН

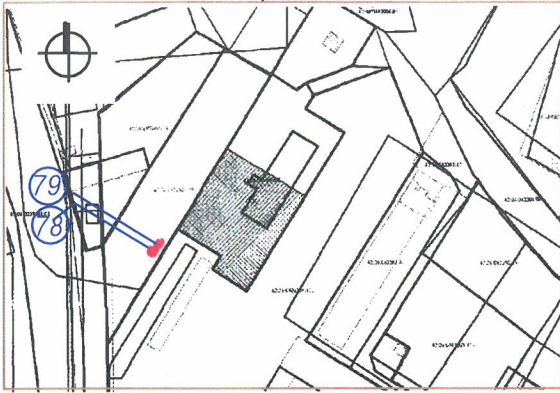

78 Тип НТО - павильон
 Адресный ориентир - Кемеровская область, г. Кемерово, ул. Вахрушева, юго-западнее строения № 18а
 Вид торговли - розничная
 Специализация торговли - продовольственный
 Площадь НТО - 60 кв. м; площадь части земельного участка с кад. № 42:24:0401006:75 - 60 кв. м
 Период размещения нестационарного торгового объекта - постоянный

79 Тип НТО - павильон
 Адресный ориентир - Кемеровская область, г. Кемерово, ул. Вахрушева, юго-западнее строения № 18а
 Вид торговли - розничная
 Специализация торговли - продовольственный
 Площадь НТО - 30 кв. м; площадь части земельного участка с кад. № 42:24:0401006:75 - 30 кв. м
 Период размещения нестационарного торгового объекта - постоянный

СХЕМА РАЗМЕЩЕНИЯ НЕСТАЦИОНАРНОГО ТОРГОВОГО ОБЪЕКТА, ГРАФИЧЕСКОЕ ИЗОБРАЖЕНИЕ М 1:500

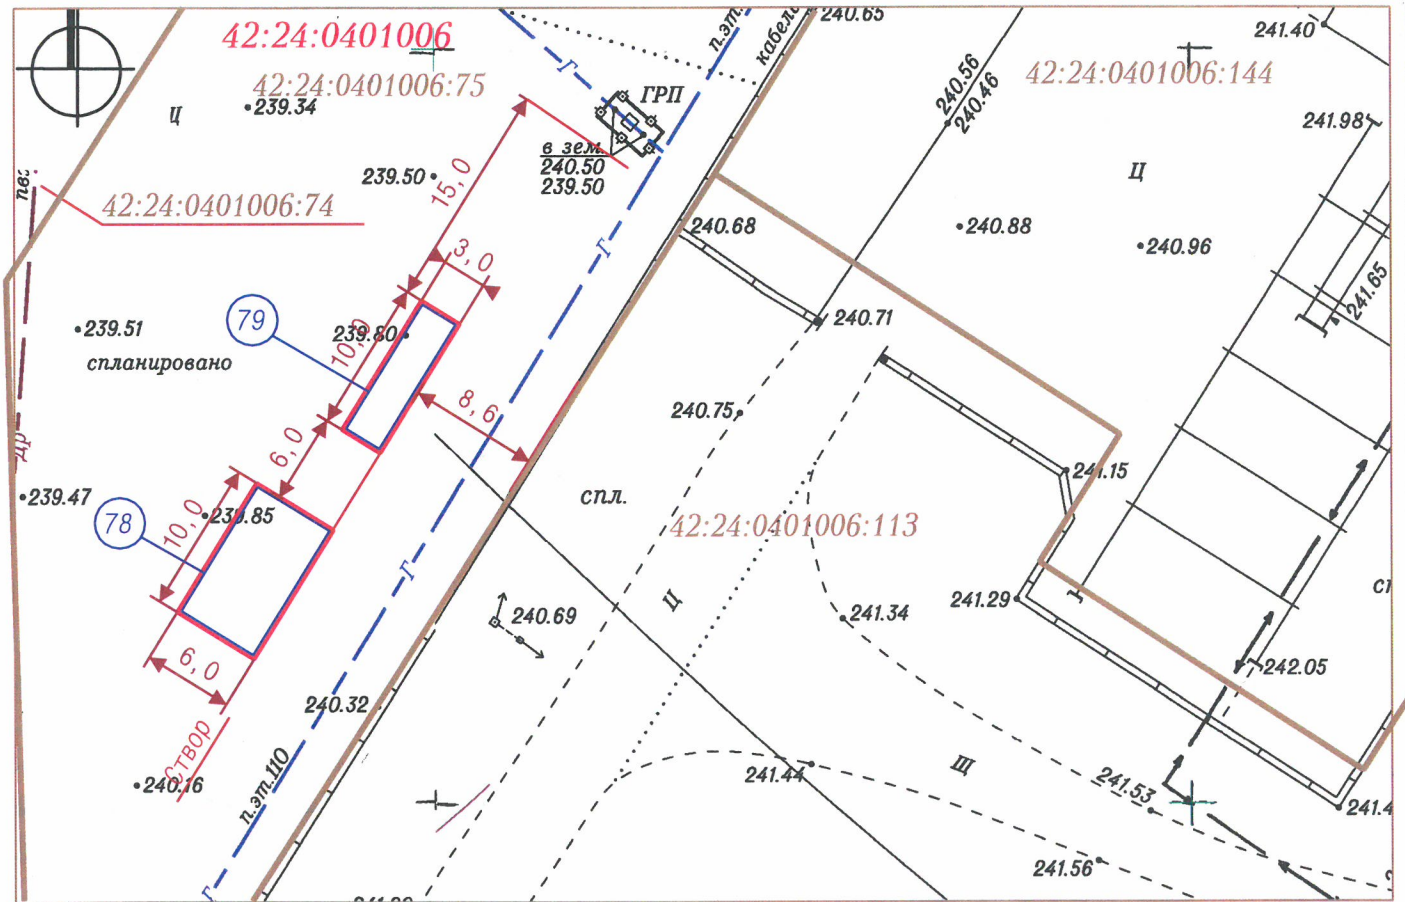

Система координат МСК-42

УСЛОВНЫЕ ОБОЗНАЧЕНИЯ

- Границы земельных участков
- Нестационарные торговые объекты
- :113 Кадастровый номер, границы земельного участка, сведения о котором содержатся в Едином государственном реестре недвижимости
- 42:24:0401006 Кадастровый номер кадастрового квартала
- 78 79 Порядковые номера строк текстового раздела схемы

Заявитель: _____
 (подпись, расшифровка подписи)
 М. П.