

ОПИСАНИЕ ГРАНИЦ ПУБЛИЧНОГО СЕРВИТУТА

Местоположение публичного сервитута - Российская Федерация, Кемеровская область-Кузбасс, Кемеровский городской округ, город Кемерово, северо-восточнее бульвара имени академика Л.С. Барбараша, 5, на землях населенных пунктов, в границах кадастрового квартала 42:24:0401014 площадью - 846 кв. м., а также в границах земельных участков с кадастровыми номерами 42:24:0401014:10662 площадью - 745 кв.м., 42:24:0401014:1595 площадью - 195 кв.м., 42:24:0401014:21193 площадью - 18 кв.м., 42:24:0401014:14210 площадью - 166 кв.м.

Публичный сервитут - объект электросетевого хозяйства: строительство и эксплуатация сооружения электроснабжения - линия электропередачи ВЛ-0,4 кВ от ТП-1002 (технологическое присоединение базовой станции сотовой связи и гаражей по адресу: г. Кемерово, ул. Сосновый бульвар, ПКГ "Комсомольский", ГСК "Радуга", ГК "Локомотив", РК6690; РК5176; РК5978, РК5238; РК574, РК549; РК559; в районе базы УМТС; РК563; РК392, РК594, ряд 3, бокс 17, РК433; РК 320, РК355, РК5366, РК5188; РК6842; РК477; РК6995; РК6841; РК586; в районе трампарка, бокс №93, РК6453);


-площадь публичного сервитута - 1970 кв.м.;

-система координат МСК-42, зона-1

-метод определения координат характерных точек - метод спутниковых геодезических измерений (определений);

-средняя квадратическая погрешность положения характерных точек - 0,10 (м);

МАСШТАБ 1:500

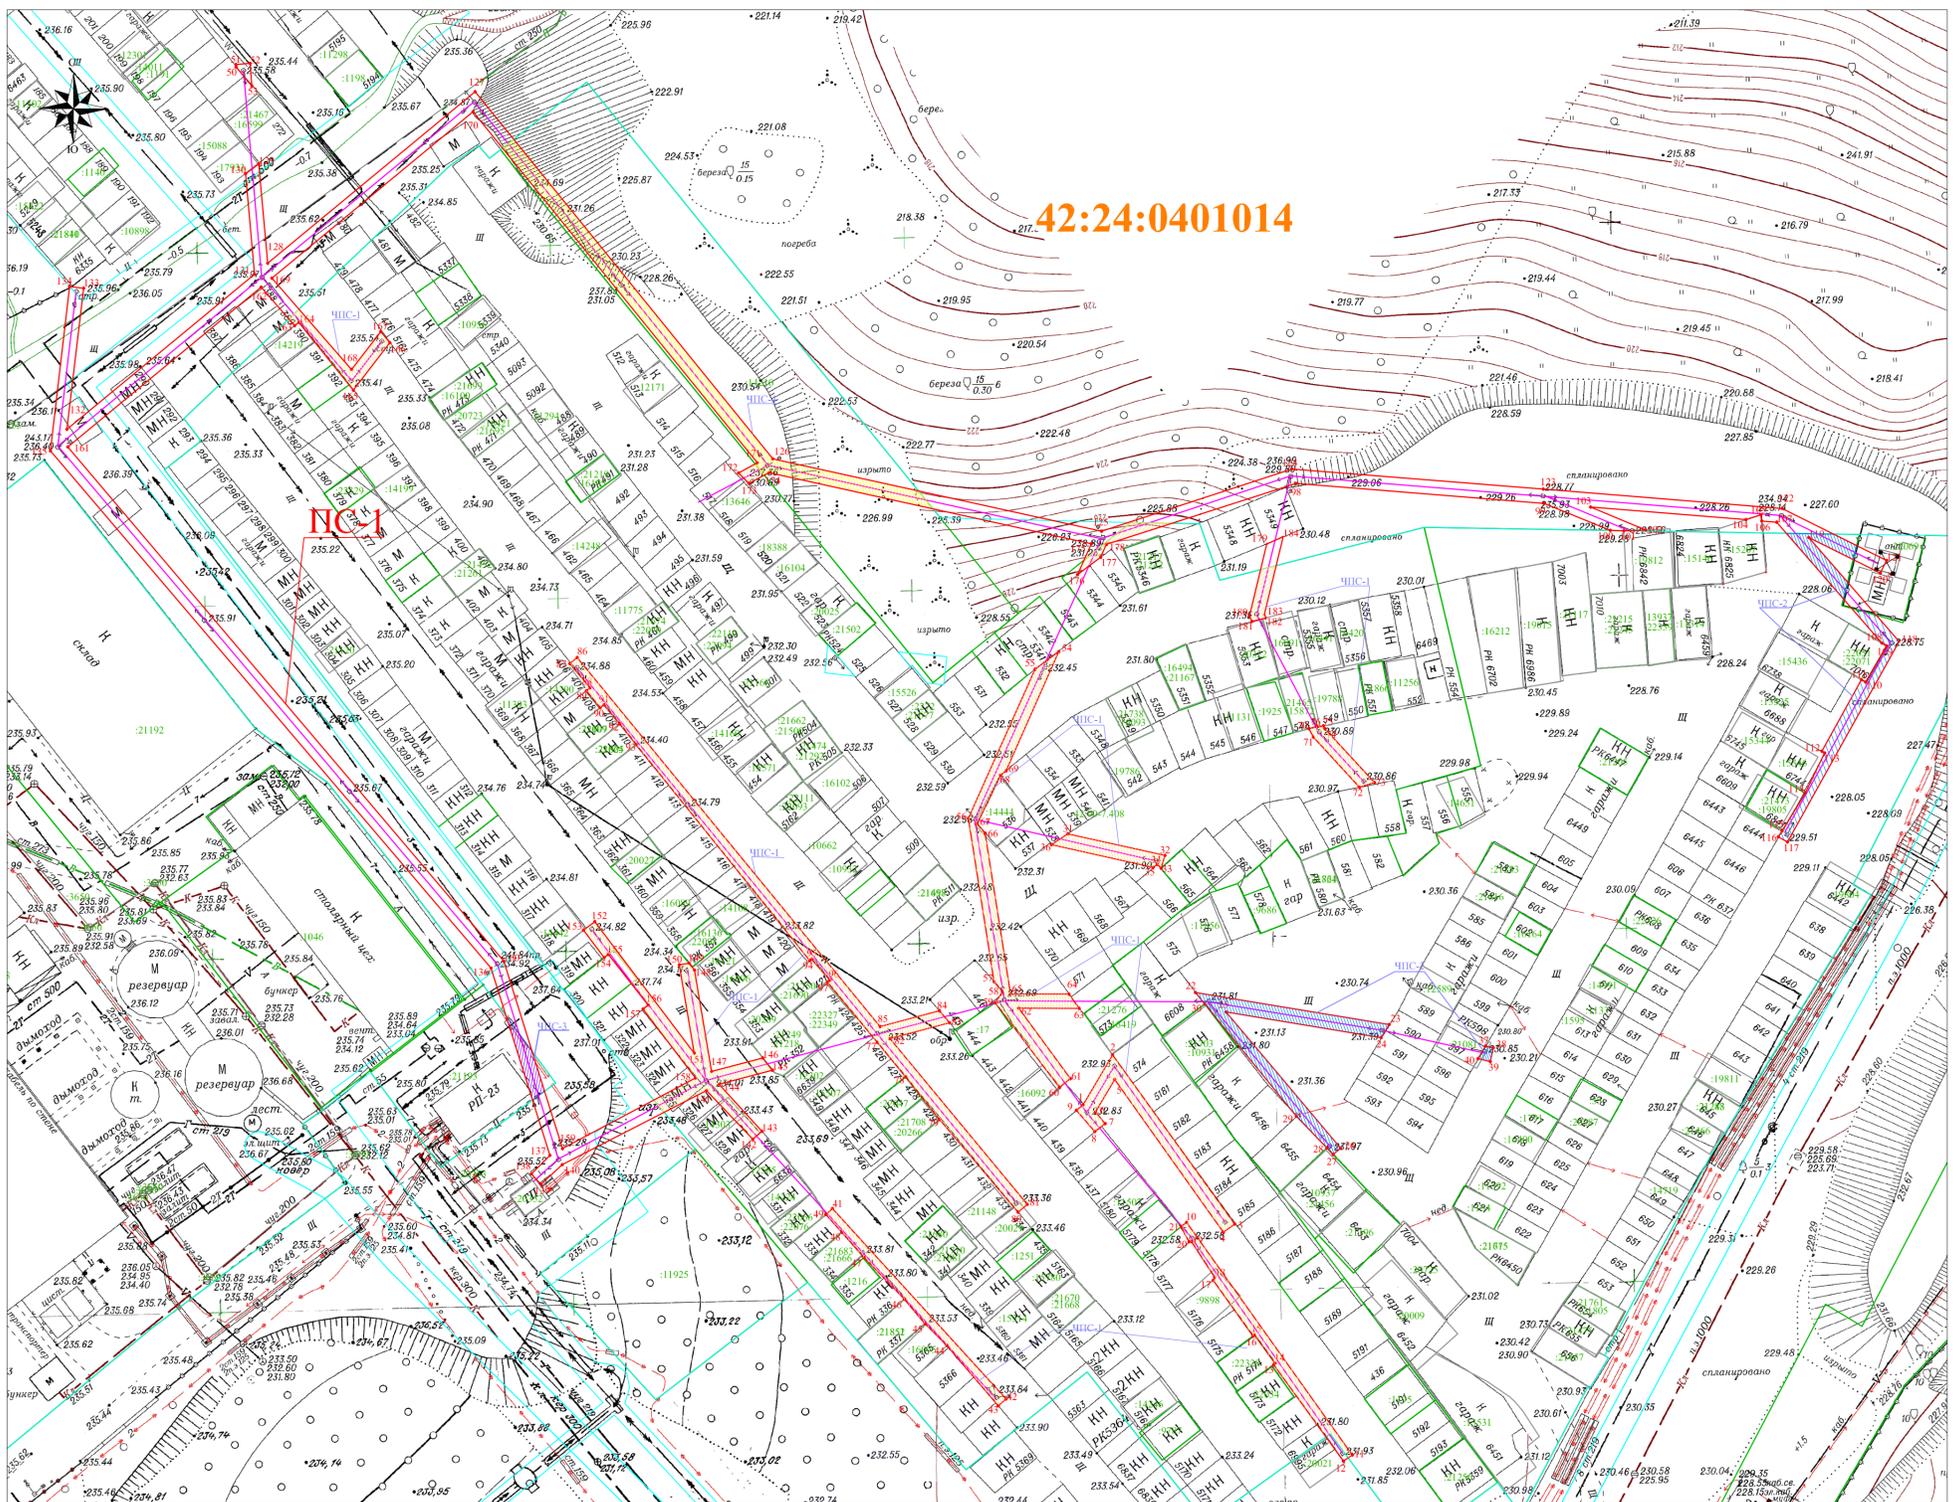

УСЛОВНЫЕ ОБОЗНАЧЕНИЯ:

42:24:0401014 — Обозначение кадастрового квартала

— Граница земельного участка, прошедшего ГКУ

— Граница кадастрового квартала

— Проектное местоположение инженерного сооружения

— Граница здания/сооружения, прошедшего ГКУ

— Граница охранных зон

:1062 — Обозначение учтенных земельных участков, зданий/сооружений

1 ● — Характерная точка границы публичного сервитута

ПС-1 — Проектная граница публичного сервитута

ЧПС-1 — Часть публичного сервитута на земельном участке с кадастровым номером: 42:24:0401014:10662 площадью - 745 кв.м.

ЧПС-2 — Часть публичного сервитута на земельном участке с кадастровым номером: 42:24:0401014:1595 площадью - 195 кв.м.

ЧПС-3 — Часть публичного сервитута на земельном участке с кадастровым номером: 42:24:0401014:21193 площадью - 18 кв.м.

ЧПС-4 — Часть публичного сервитута на земельном участке с кадастровым номером: 42:24:0401014:14210 площадью - 166 кв.м.

| Обозначение характерных точек границ | Каталог координат | |
|--|-------------------|------------|
| | Х | У |
| Граница 1 | | |
| Граница 1(1) | | |
| 1 | 628399.92 | 1341745.15 |
| 2 | 628406.93 | 1341749.28 |
| 3 | 628383.00 | 1341766.58 |
| 4 | 628381.85 | 1341764.95 |
| 5 | 628403.48 | 1341749.58 |
| 6 | 628398.88 | 1341746.86 |
| 7 | 628397.22 | 1341748.25 |
| 8 | 628396.09 | 1341746.76 |
| 9 | 628399.12 | 1341744.15 |
| 1 | 628399.92 | 1341745.15 |
| Граница 1(2) | | |
| 10 | 628383.22 | 1341759.77 |
| 11 | 628350.28 | 1341783.19 |
| 12 | 628349.41 | 1341781.95 |
| 13 | 628363.08 | 1341772.08 |
| 14 | 628363.25 | 1341772.29 |
| 15 | 628367.27 | 1341769.37 |
| 16 | 628367.11 | 1341769.15 |
| 17 | 628375.01 | 1341763.51 |
| 18 | 628375.45 | 1341763.71 |
| 19 | 628380.51 | 1341760.44 |
| 20 | 628380.50 | 1341760.10 |
| 21 | 628382.65 | 1341758.99 |
| 10 | 628383.22 | 1341759.77 |
| Граница 1(3) | | |
| 22 | 628415.78 | 1341761.01 |
| 23 | 628411.25 | 1341788.41 |
| 24 | 628409.41 | 1341787.28 |
| 25 | 628413.03 | 1341765.34 |
| 26 | 628393.75 | 1341781.55 |
| 27 | 628392.85 | 1341780.50 |
| 28 | 628393.79 | 1341779.60 |
| 29 | 628398.28 | 1341775.28 |
| 30 | 628414.17 | 1341762.33 |
| 22 | 628415.78 | 1341761.01 |
| Граница 1(4) | | |
| 31 | 628438.26 | 1341742.95 |
| 32 | 628435.19 | 1341756.70 |
| 33 | 628433.41 | 1341756.14 |
| 34 | 628433.96 | 1341755.62 |
| 35 | 628433.52 | 1341755.02 |
| 36 | 628436.72 | 1341740.65 |
| 31 | 628438.26 | 1341742.95 |
| Граница 1(5) | | |
| 37 | 628408.22 | 1341802.04 |
| 38 | 628407.97 | 1341803.15 |
| 39 | 628406.02 | 1341802.72 |
| 40 | 628406.41 | 1341800.98 |
| 37 | 628408.22 | 1341802.04 |
| Граница 1(6) | | |
| 41 | 628385.19 | 1341709.65 |
| 42 | 628358.21 | 1341734.21 |
| 43 | 628357.24 | 1341733.14 |
| 44 | 628365.80 | 1341725.86 |
| 45 | 628368.88 | 1341722.75 |
| 46 | 628372.35 | 1341719.81 |
| 47 | 628378.25 | 1341714.14 |
| 48 | 628381.84 | 1341710.98 |
| 49 | 628384.35 | 1341708.72 |
| 41 | 628385.19 | 1341709.65 |
| Граница 1(7) | | |
| 50 | 628546.90 | 1341625.32 |
| 51 | 628547.23 | 1341625.29 |
| 52 | 628547.40 | 1341627.28 |
| 53 | 628544.20 | 1341627.56 |
| 50 | 628546.90 | 1341625.32 |

| | | |
|---------------|-----------|------------|
| Граница 1(8) | | |
| 54 | 628464.06 | 1341741.69 |
| 55 | 628461.59 | 1341738.33 |
| 56 | 628440.47 | 1341728.87 |
| 57 | 628417.32 | 1341732.54 |
| 58 | 628415.85 | 1341733.70 |
| 59 | 628414.35 | 1341732.70 |
| 60 | 628402.35 | 1341741.76 |
| 61 | 628403.59 | 1341743.32 |
| 62 | 628413.57 | 1341735.98 |
| 63 | 628413.54 | 1341744.56 |
| 64 | 628415.55 | 1341743.11 |
| 65 | 628415.58 | 1341734.85 |
| 66 | 628438.36 | 1341731.28 |
| 67 | 628439.69 | 1341730.11 |
| 68 | 628446.58 | 1341733.44 |
| 69 | 628447.18 | 1341734.21 |
| 54 | 628464.06 | 1341741.69 |
| Граница 1(9) | | |
| 70 | 628453.17 | 1341777.05 |
| 71 | 628451.96 | 1341777.69 |
| 72 | 628444.86 | 1341784.22 |
| 73 | 628445.53 | 1341786.32 |
| 74 | 628453.15 | 1341779.32 |
| 75 | 628453.52 | 1341779.12 |
| 76 | 628453.47 | 1341778.19 |
| 70 | 628453.17 | 1341777.05 |
| Граница 1(10) | | |
| 77 | 628408.71 | 1341716.02 |
| 78 | 628403.86 | 1341720.00 |
| 79 | 628397.78 | 1341724.82 |
| 80 | 628384.69 | 1341735.91 |
| 81 | 628385.78 | 1341737.22 |
| 82 | 628409.27 | 1341717.81 |
| 83 | 628411.49 | 1341726.22 |
| 84 | 628413.19 | 1341724.80 |
| 85 | 628410.97 | 1341716.41 |
| 86 | 628463.24 | 1341673.57 |
| 87 | 628462.38 | 1341672.52 |
| 88 | 628458.95 | 1341675.38 |
| 89 | 628458.53 | 1341674.86 |
| 90 | 628456.15 | 1341676.81 |
| 91 | 628456.54 | 1341677.31 |
| 92 | 628453.85 | 1341679.57 |
| 93 | 628450.91 | 1341681.90 |
| 94 | 628420.30 | 1341706.45 |
| 95 | 628420.53 | 1341706.72 |
| 96 | 628417.53 | 1341709.34 |
| 97 | 628417.23 | 1341708.98 |
| 77 | 628408.71 | 1341716.02 |
| Граница 1(11) | | |
| 98 | 628487.89 | 1341775.25 |
| 99 | 628485.08 | 1341810.32 |
| 100 | 628481.24 | 1341819.69 |
| 101 | 628481.17 | 1341821.59 |
| 102 | 628481.31 | 1341824.70 |
| 103 | 628484.54 | 1341816.90 |
| 104 | 628482.77 | 1341838.88 |
| 105 | 628483.45 | 1341840.98 |
| 106 | 628482.59 | 1341841.11 |
| 107 | 628482.42 | 1341843.23 |
| 108 | 628465.29 | 1341858.09 |
| 109 | 628464.89 | 1341858.76 |
| 110 | 628459.75 | 1341855.80 |
| 111 | 628460.09 | 1341855.22 |
| 112 | 628449.96 | 1341849.60 |
| 113 | 628449.71 | 1341850.02 |
| 114 | 628444.02 | 1341847.24 |
| 115 | 628438.69 | 1341843.99 |
| 116 | 628437.84 | 1341843.44 |
| 117 | 628437.12 | 1341844.75 |

| | | |
|---------------|-----------|------------|
| 118 | 628465.52 | 1341860.54 |
| 119 | 628480.25 | 1341847.75 |
| 120 | 628475.21 | 1341857.89 |
| 121 | 628477.00 | 1341858.78 |
| 122 | 628484.36 | 1341843.98 |
| 123 | 628487.10 | 1341810.19 |
| 124 | 628489.94 | 1341774.67 |
| 125 | 628481.13 | 1341747.74 |
| 126 | 628491.38 | 1341701.23 |
| 127 | 628543.39 | 1341659.13 |
| 128 | 628519.08 | 1341629.78 |
| 129 | 628533.16 | 1341628.54 |
| 130 | 628531.77 | 1341626.65 |
| 131 | 628517.53 | 1341627.91 |
| 132 | 628495.57 | 1341601.39 |
| 133 | 628515.56 | 1341603.75 |
| 134 | 628515.79 | 1341601.76 |
| 135 | 628492.50 | 1341599.05 |
| 136 | 628419.24 | 1341661.39 |
| 137 | 628392.72 | 1341669.69 |
| 138 | 628390.11 | 1341667.08 |
| 139 | 628388.63 | 1341668.42 |
| 140 | 628391.40 | 1341671.46 |
| 141 | 628401.92 | 1341691.86 |
| 142 | 628395.01 | 1341698.39 |
| 143 | 628396.14 | 1341699.69 |
| 144 | 628402.79 | 1341693.63 |
| 145 | 628404.79 | 1341701.18 |
| 146 | 628406.53 | 1341699.80 |
| 147 | 628404.59 | 1341692.58 |
| 148 | 628418.95 | 1341690.16 |
| 149 | 628419.93 | 1341689.38 |
| 150 | 628419.70 | 1341688.01 |
| 151 | 628407.19 | 1341690.12 |
| 152 | 628425.83 | 1341676.05 |
| 153 | 628424.62 | 1341674.46 |
| 154 | 628420.73 | 1341677.39 |
| 155 | 628421.18 | 1341677.98 |
| 156 | 628414.01 | 1341683.59 |
| 157 | 628413.44 | 1341682.89 |
| 158 | 628403.67 | 1341690.27 |
| 159 | 628393.67 | 1341671.48 |
| 160 | 628420.23 | 1341663.17 |
| 161 | 628493.08 | 1341601.53 |
| 162 | 628515.70 | 1341628.84 |
| 163 | 628510.24 | 1341633.59 |
| 164 | 628510.72 | 1341634.19 |
| 165 | 628501.11 | 1341641.91 |
| 166 | 628507.82 | 1341647.07 |
| 167 | 628509.42 | 1341645.78 |
| 168 | 628504.04 | 1341641.63 |
| 169 | 628516.97 | 1341630.38 |
| 170 | 628540.55 | 1341658.85 |
| 171 | 628490.81 | 1341699.03 |
| 172 | 628489.39 | 1341696.38 |
| 173 | 628487.91 | 1341697.84 |
| 174 | 628489.44 | 1341700.71 |
| 175 | 628479.34 | 1341746.28 |
| 176 | 628474.98 | 1341744.33 |
| 177 | 628477.45 | 1341747.62 |
| 178 | 628479.25 | 1341748.42 |
| 98 | 628487.89 | 1341775.25 |
| Граница 1(12) | | |
| 179 | 628479.33 | 1341771.11 |
| 180 | 628469.08 | 1341768.63 |
| 181 | 628468.37 | 1341769.01 |
| 182 | 628468.87 | 1341771.00 |
| 183 | 628469.34 | 1341770.75 |
| 184 | 628480.35 | 1341773.42 |
| 179 | 628479.33 | 1341771.11 |