


Схема расположения границ публичного сервитута

ПРИЛОЖЕНИЕ № 1
к постановлению администрации
г. Кемерово
от _____ 2024г. № _____

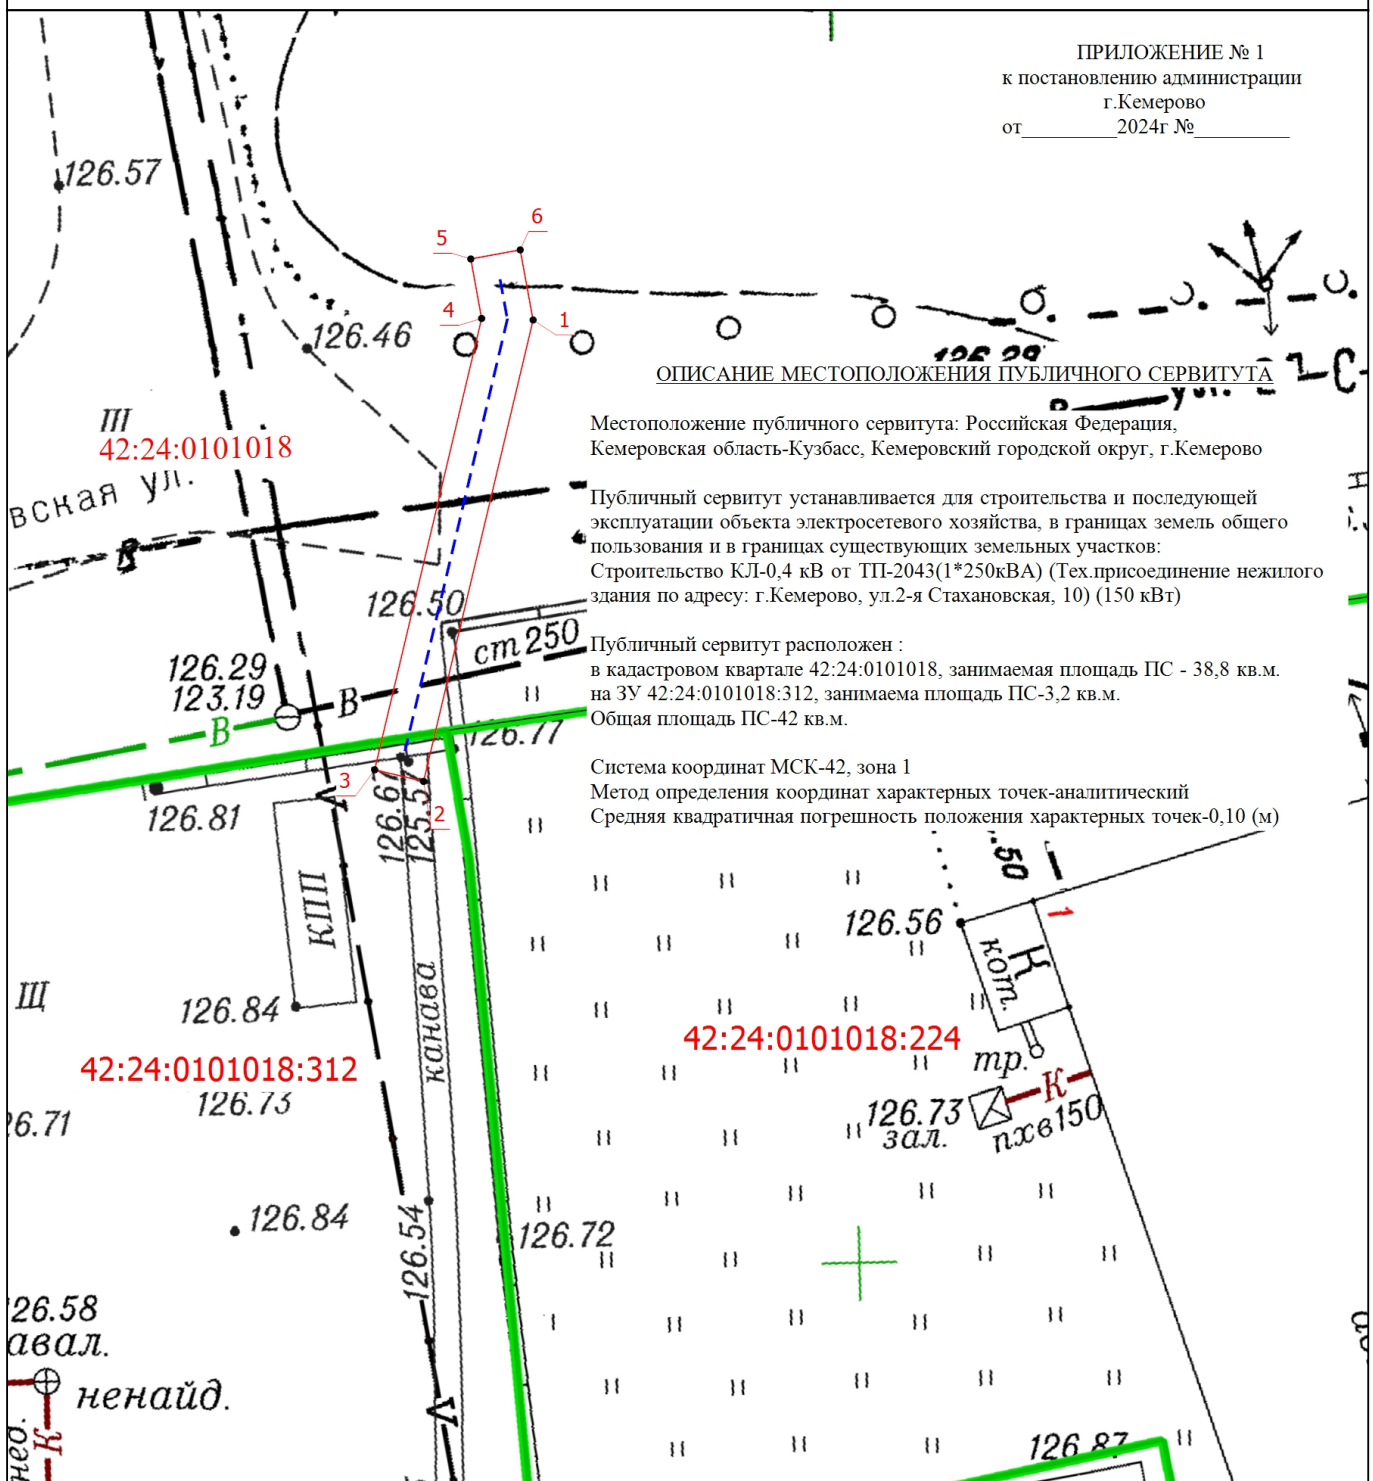

ОПИСАНИЕ МЕСТОПОЛОЖЕНИЯ ПУБЛИЧНОГО СЕРВИТУТА

Местоположение публичного сервитута: Российская Федерация,
Кемеровская область-Кузбасс, Кемеровский городской округ, г. Кемерово

Публичный сервитут устанавливается для строительства и последующей эксплуатации объекта электросетевого хозяйства, в границах земель общего пользования и в границах существующих земельных участков:
Строительство КЛ-0,4 кВ от ТП-2043(1*250кВА) (Тех.присоединение нежилого здания по адресу: г. Кемерово, ул. 2-я Стахановская, 10) (150 кВт)

Публичный сервитут расположен :
в кадастровом квартале 42:24:0101018, занимаемая площадь ПС - 38,8 кв.м.
на ЗУ 42:24:0101018:312, занимаема площадь ПС-3,2 кв.м.
Общая площадь ПС-42 кв.м.

Система координат МСК-42, зона 1
Метод определения координат характерных точек-аналитический
Средняя квадратичная погрешность положения характерных точек-0,10 (м)

Условные обозначения

- | | | | |
|--|---|--|---|
| | - Часть границы, местоположение которой определено при выполнении кадастровых работ | | - Характерная точка границы, сведения о которой позволяют однозначно определить ее положение на местности |
| | - Зона с особыми условиями использования территории Зона с ОУ 1 | | - Обозначение новой характерной точки |
| | - Кадастровый номер земельного участка | | - Граница земельного участка |
| | - Граница кадастрового квартала | | - Номер кадастрового квартала |
| | - Проектное местоположение инженерного сооружения | | |

Подпись _____

Дата " 24 " 04 2024 г.

Место для оттиска печати (при наличии) лица, составившего описание местоположения границ объекта

