




ул. 40 лет Октября

ул. Матросова

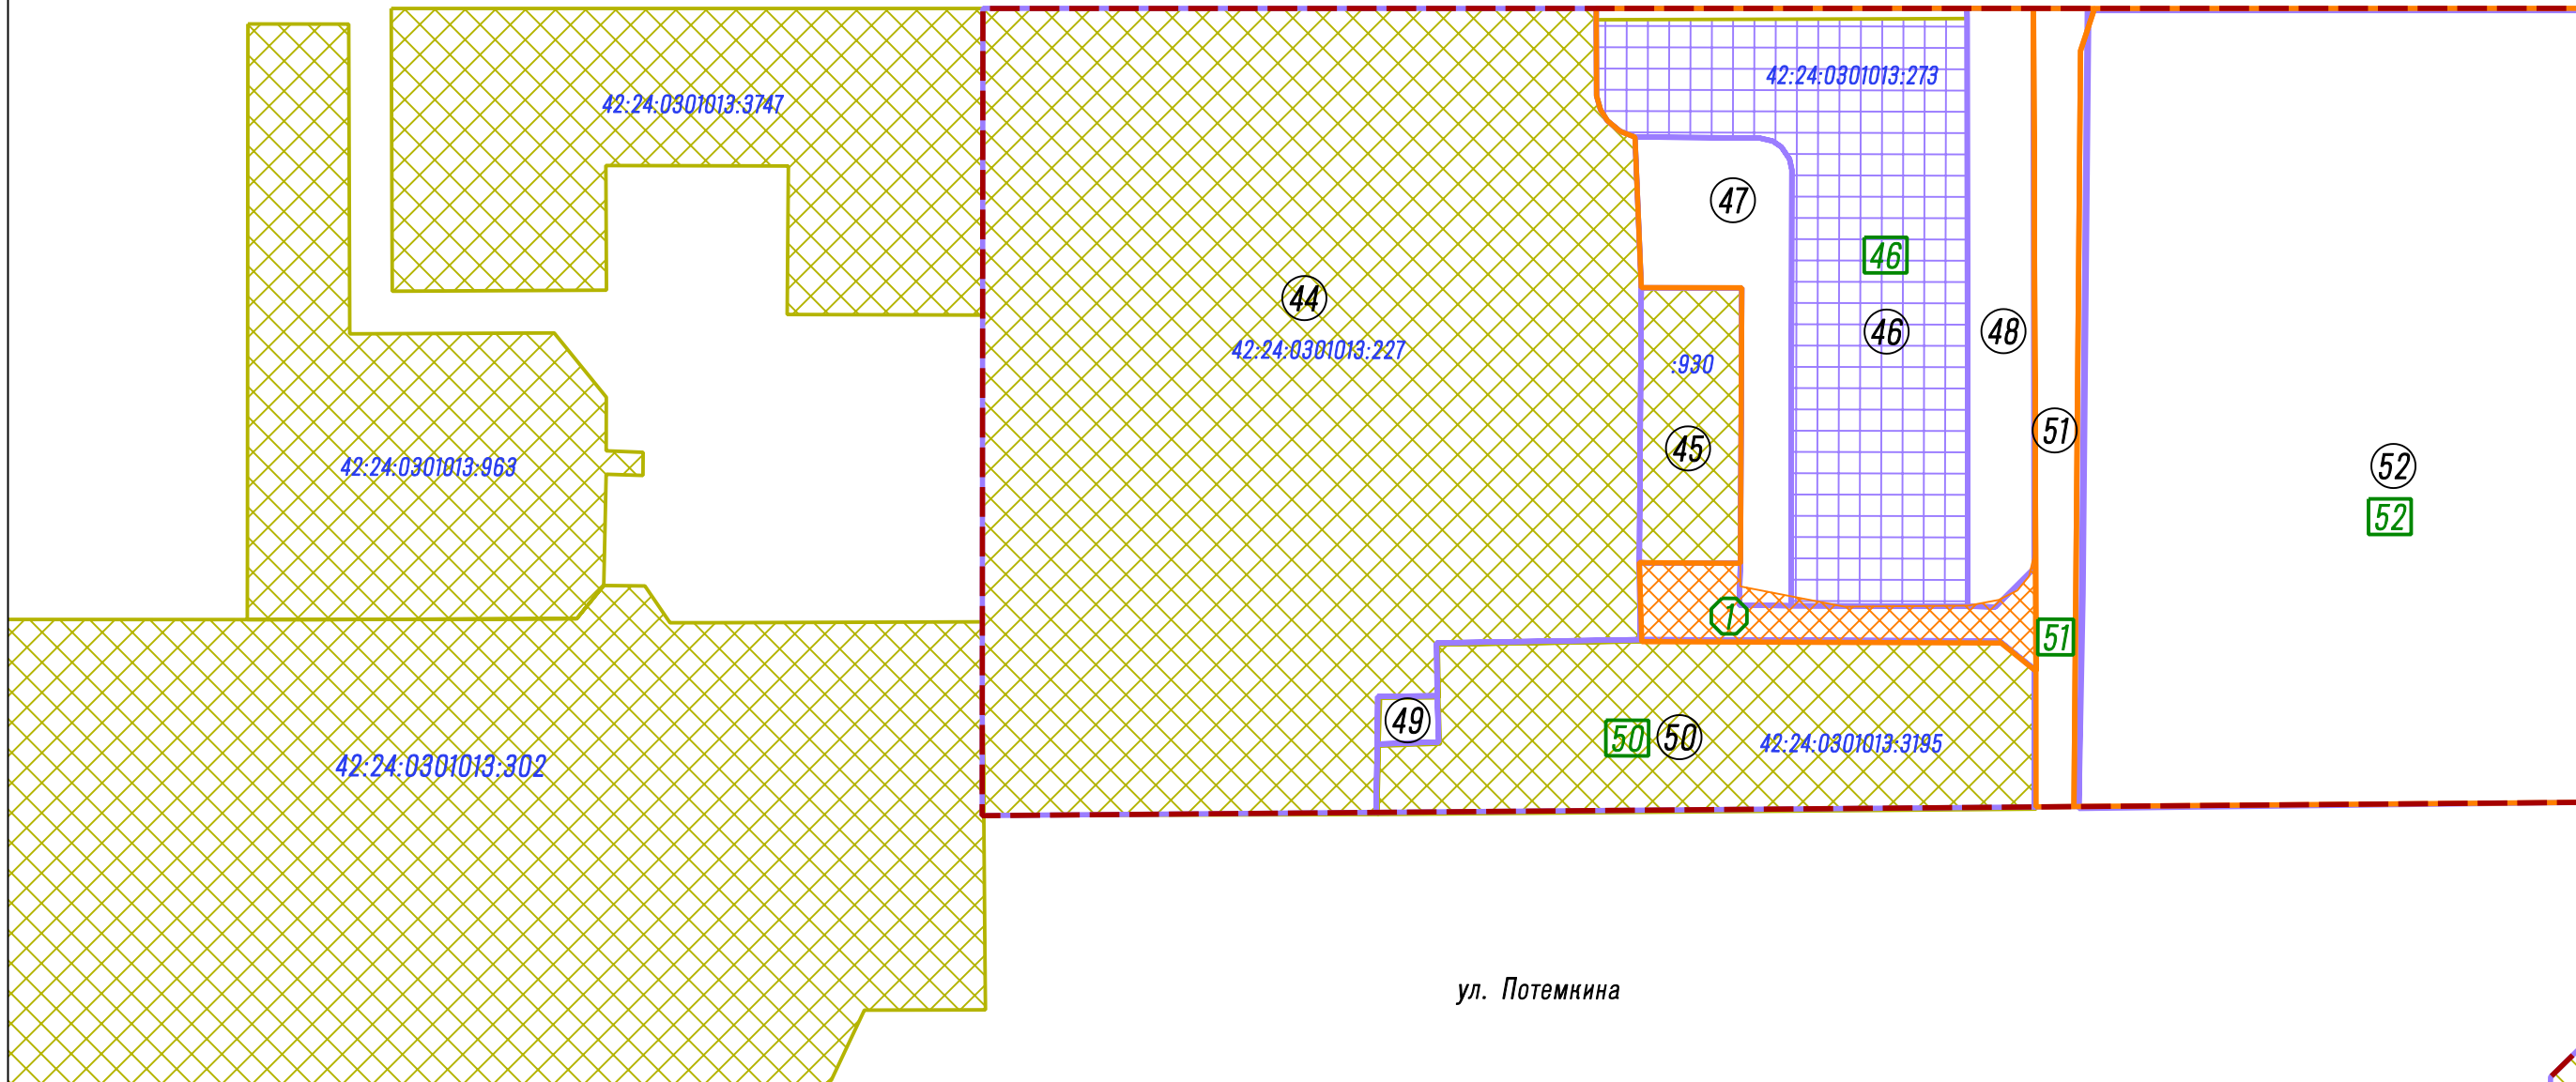

Условные обозначения:

- Существующие красные линии
- Границы существующих земельных участков (по данным ЕГРН)
- Границы изменяемых земельных участков на кадастровом плане территории
- Границы земельных участков, принятые в проекте межевания территории микрорайона №5 Кировского района города Кемерово, утвержденном постановлением администрации г. Кемерово от 14.06.2013 №1807 (в ред. постановлений администрации г. Кемерово от 03.05.2018 №890, от 10.08.2022 №2267)
- Границы образуемых земельных участков на кадастровом плане территории
- Границы публичных сервитутов

Перечень и сведения о площади образуемых земельных участков

№ земельного участка на плане	Кадастровый номер земельного участка	Адрес (местоположение) земельного участка	Назначение земельного участка	Разрешенное использование земельного участка	Проектная площадь земельного участка, кв.м.
46		ул. 40 лет Октября, 6	эксплуатация многоквартирного жилого дома	Среднеэтажная жилая застройка	4535
50	42:24:0301013:3195	ул. Потемкина, 8а	занят общежитием	Общежития	2075
51		между зданиями № 6 и № 8 по ул. 40 лет Октября	проезд общего пользования	Улично-дорожная сеть	679
52		ул. 40 лет Октября, 8	занят многоквартирным жилым домом	Малоэтажная многоквартирная жилая застройка	8153

Сведения о границах территории, в отношении которой утвержден проект межевания

№ п/п	X, м	Y, м	Средняя квадратическая погрешность положения характерной точки (МТ), м	Метод определения координат
1	627881,55	1333918,64	0,1	Нартметрический
2	627940,98	1333700,51	0,1	Нартметрический
3	628050,49	1333731,45	0,1	Нартметрический
4	627988,76	1333950,82	0,1	Нартметрический
1	627881,55	1333918,64	0,1	Нартметрический
5	627888,15	1333730,30	0,1	Нартметрический
6	627810,13	1333708,42	0,1	Нартметрический
7	627758,67	1333694,07	0,1	Нартметрический
8	627701,45	1333677,42	0,1	Нартметрический
9	627713,64	1333633,47	0,1	Нартметрический
10	627735,81	1333615,59	0,1	Нартметрический
11	627907,94	1333658,65	0,1	Нартметрический
5	627888,15	1333730,30	0,1	Нартметрический
12	627686,10	1333704,66	0,1	Нартметрический
13	627881,12	1333758,58	0,1	Нартметрический
14	627844,55	1333888,95	0,1	Нартметрический
15	627650,14	1333833,90	0,1	Нартметрический
12	627686,10	1333704,66	0,1	Нартметрический
16	627980,20	1333982,60	0,1	Нартметрический
17	627953,09	1334072,37	0,1	Нартметрический
18	627607,24	1333974,02	0,1	Нартметрический
19	627624,61	1333914,69	0,1	Нартметрический
20	627645,98	1333847,40	0,1	Нартметрический

21	627796,56	1333888,62	0,1	Нартметрический
22	627845,66	1333903,26	0,1	Нартметрический
23	627850,30	1333911,72	0,1	Нартметрический
24	627841,29	1333943,94	0,1	Нартметрический
18	627980,20	1333982,60	0,1	Нартметрический
25	627842,78	1334083,68	0,1	Нартметрический
26	627942,56	1334111,84	0,1	Нартметрический
27	627882,68	1334322,89	0,1	Нартметрический
28	627784,17	1334286,33	0,1	Нартметрический
25	627842,78	1334083,68	0,1	Нартметрический
29	627826,40	1334078,61	0,1	Нартметрический
30	627768,81	1334291,61	0,1	Нартметрический
31	627656,54	1334259,44	0,1	Нартметрический
32	627715,66	1334048,31	0,1	Нартметрический
29	627826,40	1334078,61	0,1	Нартметрический
33	627644,15	1334255,49	0,1	Нартметрический
34	627537,01	1334223,31	0,1	Нартметрический
35	627548,50	1334183,65	0,1	Нартметрический
36	627582,50	1334082,09	0,1	Нартметрический
37	627596,15	1334013,77	0,1	Нартметрический
38	627704,52	1334044,73	0,1	Нартметрический
39	627692,18	1334085,21	0,1	Нартметрический
40	627656,22	1334212,23	0,1	Нартметрический
33	627644,15	1334255,49	0,1	Нартметрический

Перечень публичных сервитутов

№ земельного участка на чертеже	Адрес (местоположение) земельного участка	№ зоны действия публичных сервитутов в границах земельного участка	Назначение зоны действия публичного сервитута	Площадь, кв.м.
46	ул. 40 лет Октября, 6	1	Для прохода или проезда через земельный участок	417

Изм.	Кол.уч.	Лист № док.	Подпись	Дата	г. Кемерово, Кировский район, микрорайон №5			
Директор	Ермоленко			2024	Проект межевания территории (внесение изменений)	Стадия	Лист	Листов
					Чертеж межевания территории М 1:1000		1	000 "Ди Лэнд"