


3
СХЕМА
расположения границ публичного сервитута

Приложение №1
к постановлению администрации
города Кемерово
от _____ № _____

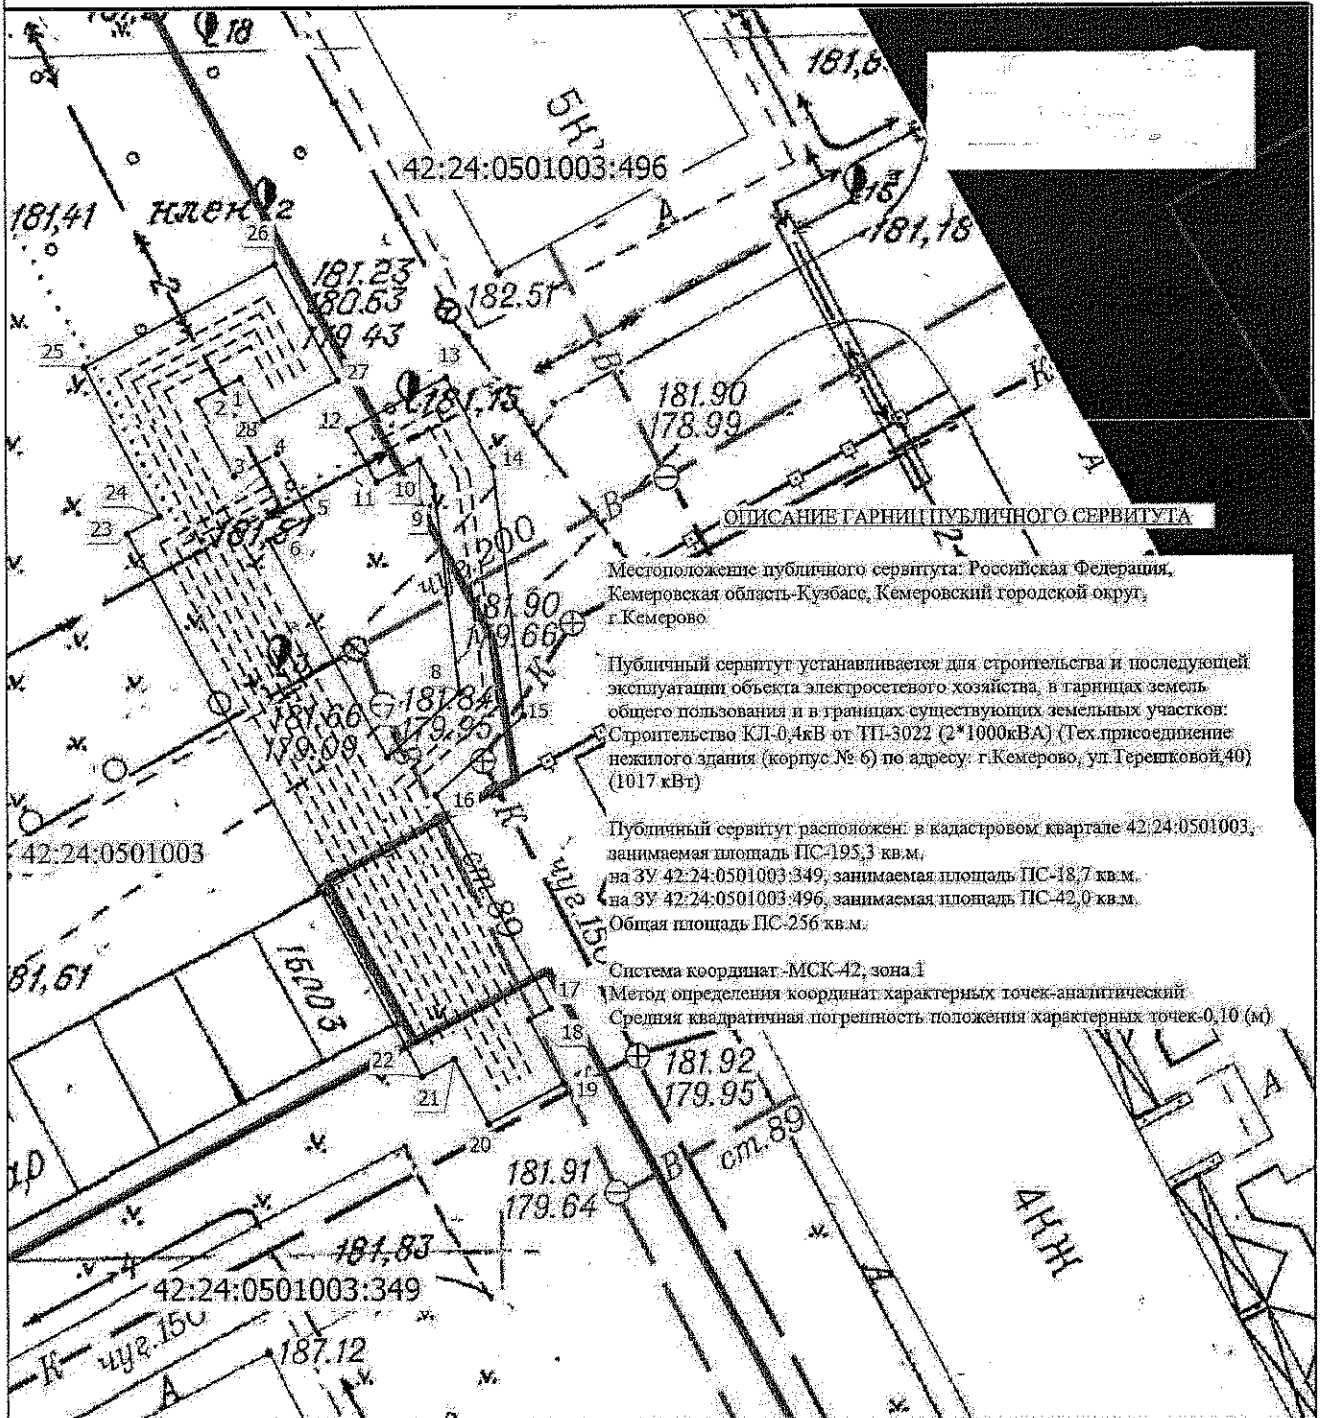

ОПИСАНИЕ ГРАНИЦ ПУБЛИЧНОГО СЕРВИТУТА

Местоположение публичного сервитута: Российская Федерация, Кемеровская область-Кузбасс, Кемеровский городской округ, г. Кемерово

Публичный сервитут устанавливается для строительства и последующей эксплуатации объекта электросетевого хозяйства, в границах земель общего пользования и в границах существующих земельных участков: Строительство КЛ-0,4кВ от ПТ-3022 (2*1000кВА) (Тех.присоединение нежилого здания (корпус № 6) по адресу: г. Кемерово, ул. Герешковой, 40) (1017 кВт)

Публичный сервитут расположен: в кадастровом квартале 42:24:0501003, занимаемая площадь ПС-195,3 кв.м, на ЗУ 42:24:0501003:349, занимаемая площадь ПС-18,7 кв.м, на ЗУ 42:24:0501003:496, занимаемая площадь ПС-42,0 кв.м. Общая площадь ПС-256 кв.м.

Система координат -МСК-42, зона 1
Метод определения координат характерных точек-аналитический
Средняя квадратичная погрешность положения характерных точек-0,10 (м)

Условные обозначения:

- - Характерная точка границы, сведения о которой позволяют однозначно определить ее положение на местности
- - Обозначение новой характерной точки
- 42:24:0501003:349 - Кадастровый номер земельного участка
- - Граница земельного участка
- 42:24:0501003 - Номер кадастрового квартала
- - Проектное местоположение инженерного сооружения
- - Граница ПС



Подпись _____

Дата " 23 " 04 2024 г.

Место для оттиска печати (подлинный) лица, составившего описание местоположения границ объекта