



СХЕМА
расположения границ публичного сервитута

ПРИЛОЖЕНИЕ №1
к постановлению администрации
города Кемерово
от _____ № _____

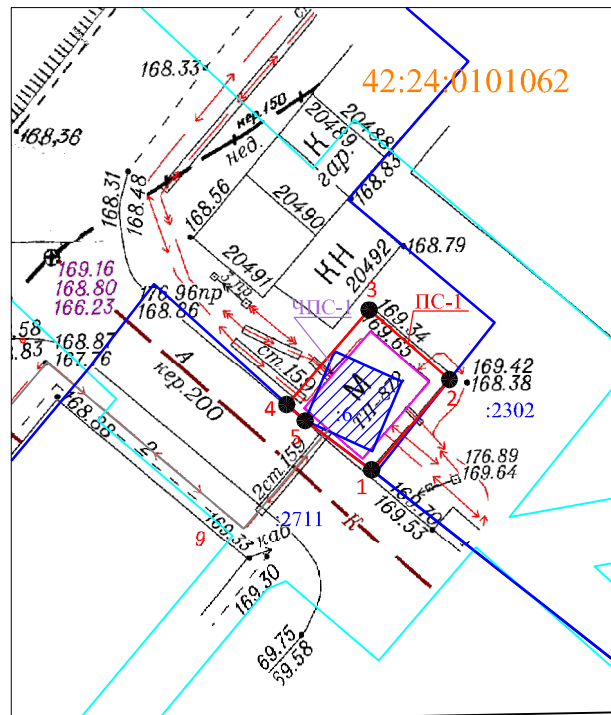

ОПИСАНИЕ ГРАНИЦ ПУБЛИЧНОГО СЕРВИТУТА

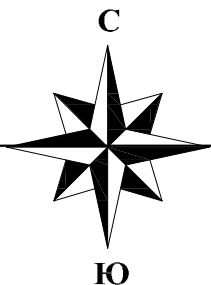






Местоположение публичного сервитута - Российская Федерация, Кемеровская область-Кузбасс, Кемеровский городской округ, город Кемерово, пер. 3-й Иланский, 9 на землях населенных пунктов в кадастровом квартале № 42:24:0101062 - площадью 34 кв.м, а также в границах земельного участка с кадастровым номером 42:24:0101062:6 - площадью 24 кв.м.

Публичный сервитут - под объект электросетевого хозяйства: размещение и эксплуатация сооружения электроснабжения - трансформаторная подстанция ТП-872

- площадь публичного сервитута – 58 кв.м;
- система координат – МСК-42, зона-1;
- метод определения координат характерных точек - метод спутниковых геодезических измерений (определений);
- средняя квадратическая погрешность положения характерных точек – 0,10 (м).
- МАСШТАБ 1:500

| Обозначение характерных точек границ | Координаты, м | |
|--------------------------------------|---------------|------------|
| | X | Y |
| 1 | 615912.61 | 1333005.39 |
| 2 | 615918.66 | 1333010.50 |
| 3 | 615923.25 | 1333005.19 |
| 4 | 615916.98 | 1332999.79 |
| 5 | 615915.92 | 1333000.96 |

УСЛОВНЫЕ ОБОЗНАЧЕНИЯ:

-  — Граница земельного участка, прошедшего ГКУ
-  — Граница кадастрового квартала
-  — Проектное местоположение инженерного сооружения
-  — Граница здания/сооружения, прошедшего ГКУ
-  — Граница охранных зон
- 42:24:0101062 — Обозначение кадастрового квартала
- :2302 — Обозначение учтенных земельных участков, зданий/сооружений
- 1 ● — Характерная точка границы публичного сервитута
-  — Проектная граница публичного сервитута, под объект электросетевого хозяйства: размещение и эксплуатация ТП-872, площадь – 58 кв. м., в том числе:
-  — Часть публичного сервитута на земельном участке с кадастровым номером 42:24:0101062:6 (площадью 24 кв.м.)