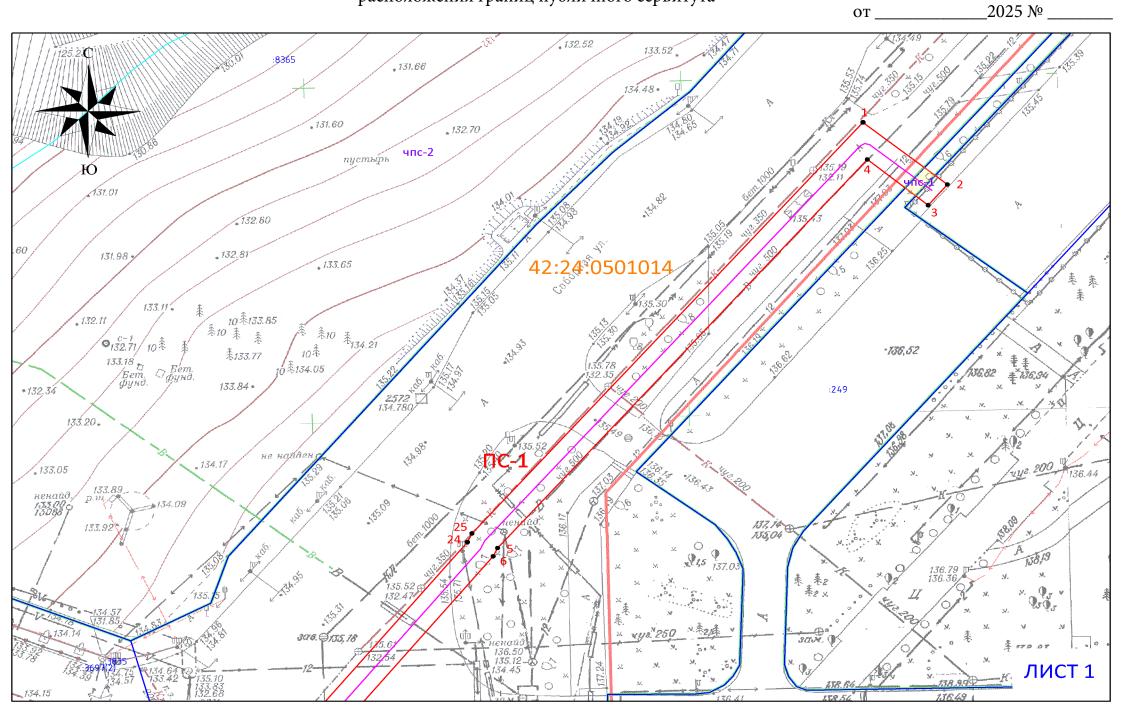
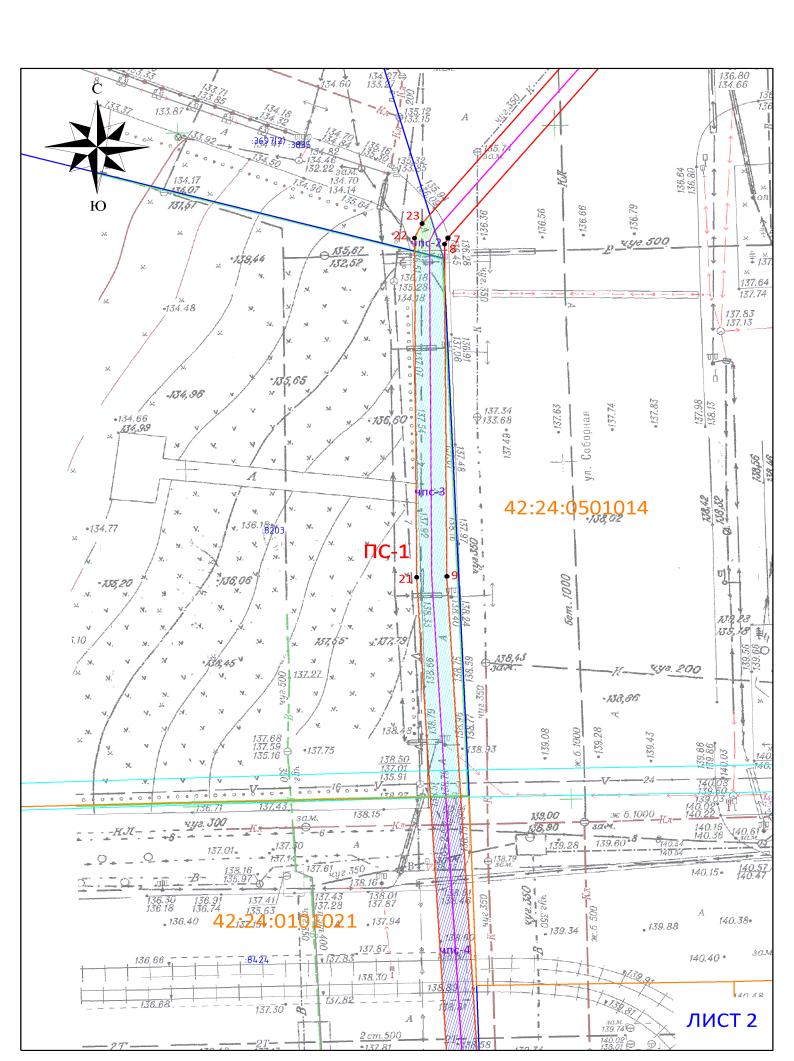
3 СХЕМА расположения границ публичного сервитута ПРИЛОЖЕНИЕ №1 к постановлению администрации города Кемерово





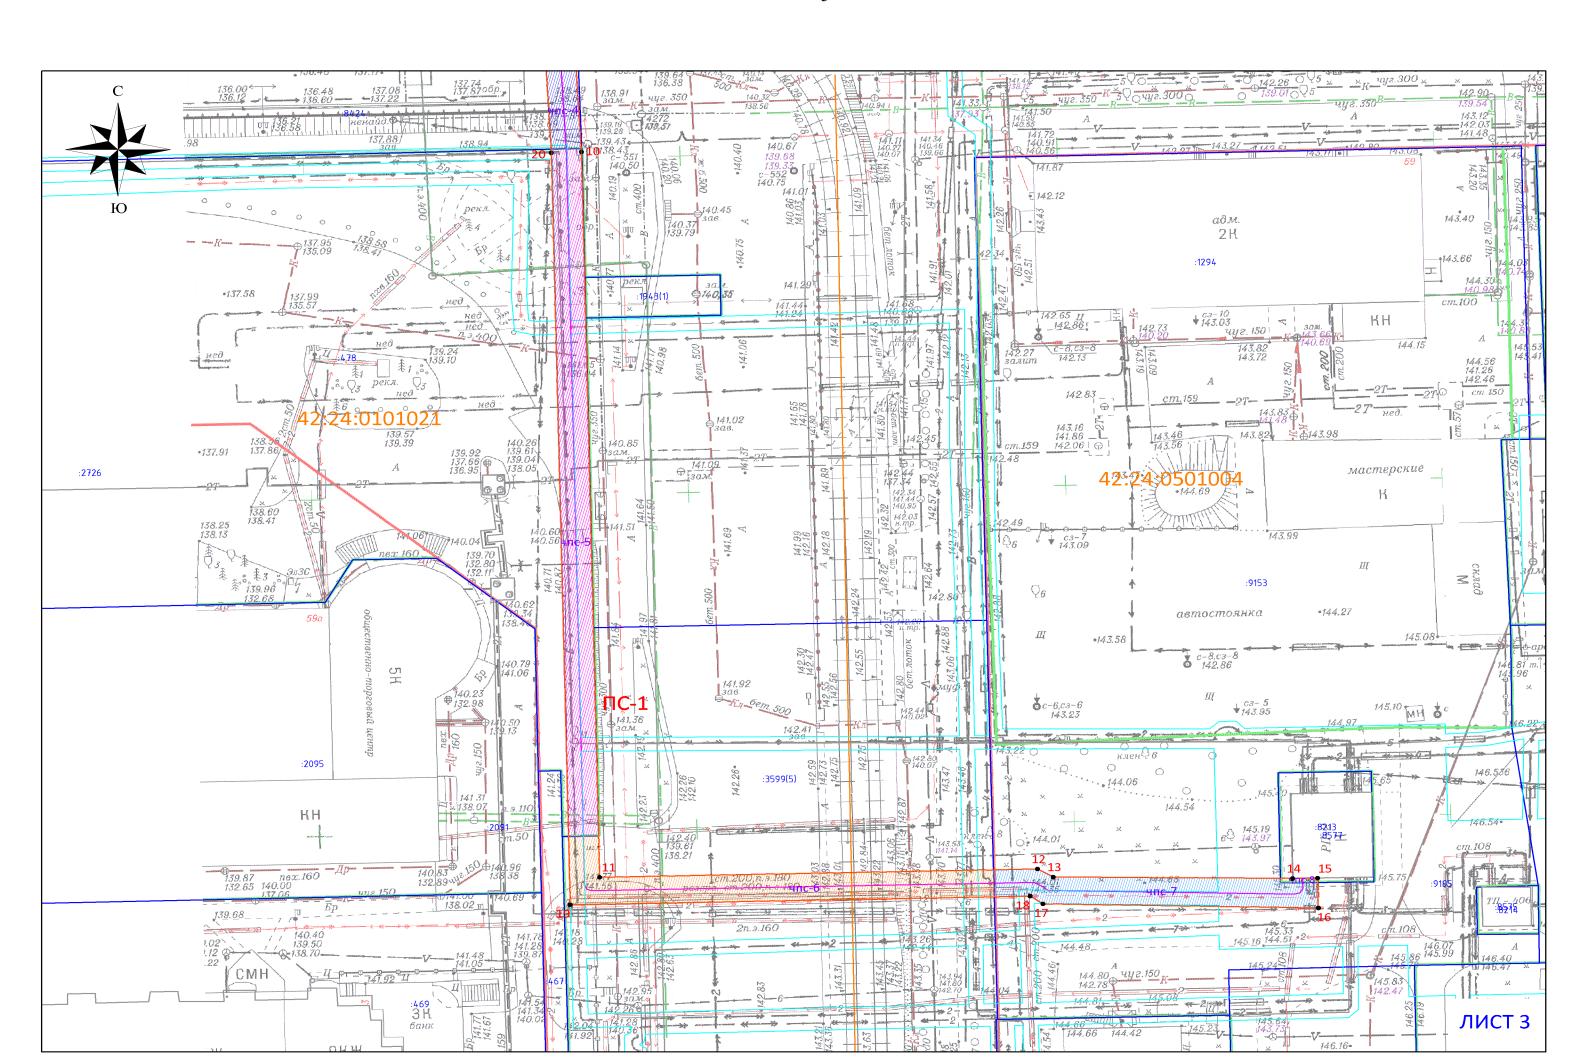


Схема расположения границ публичного сервитута

ОПИСАНИЕ ГРАНИЦ ПУБЛИЧНОГО СЕРВИТУТА

Местоположение публичного сервитута - Российская Федерация, Кемеровская область-Кузбасс, Кемеровский городской округ, город Кемерово, западнее пр. Ленина, 55, на землях населенных пунктов в кадастровых кварталах № 42:24:0501004, 42:24:0501014 - площадью 602кв.м, а так же в границах земельных участков с кадастровыми номерами 42:24:0501014:249 - площадью 7кв.м, 42:24:0000000:3697 - площадью 14кв.м, 42:24:0501014:8203 - площадью 321кв.м, 42:24:0501014:8424 - площадью 197кв.м, 42:24:0101021:478 - площадью 409кв.м, 42:24:0000000:3599 - площадью 250кв.м, 42:24:0501004:9153 - площадью 176кв.м, 42:24:0501004:8213 - площадью 3кв.м;

Публичный сервитут - под объект электросетевого хозяйства: строительство и эксплуатация сооружения электроснабжения - линия электропередачи КЛ-10 кВ от РП-2 (технологическое присоединение парка, расположенного на противоположной стороне парка Победы имени Г.К. Жукова г. Кемерово и скульптуры по пр. Октябрьский, земельный участок 2/2)

- площадь публичного сервитута 1979 кв.м;
- система координат МСК-42, зона-1;
- метод определения координат характерных точек -
 - метод спутниковых геодезических измерений (определений);
- средняя квадратическая погрешность положения характерных точек 0,10 (м).
- МАСШТАБ 1:500

УСЛОВН	ые обозначения:
	— Граница земельного участка, прошедшего ГКУ
	— Граница кадастрового квартала
	 Проектное местоположение инженерного сооружения
	— Граница здания/сооружения, прошедшего ГКУ
-	— Граница охранных зон
42:24:0501014	— Обозначение кадастрового квартала
:2711	— Обозначение учтенных земельных участков, зданий/сооружений
1 ●	 Характерная точка границы публичного сервитута
ПС-1	Проектная граница публичного сервитута, установленная под объект электросетевого хозяйства, площадью - 1979кв.м, в том числе:
чпс-1	— Часть публичного сервитута на земельном участке с кадастровым № 42:24:0501014:249 (площадью — 7кв.м)
//чпс-2///	— Часть публичного сервитута на земельном участке с кадастровым № 42:24:000000:3697 (площадью — 14кв.м)
/чпс-3//	Часть публичного сервитута на земельном участке с кадастровым № 42:24:0501014:8203 (площадью – 321кв.м)
// Mytyc/4	Часть публичного сервитута на земельном участке с кадастровым № 42:24:0501014:8424 (площадью — 197кв.м)
//Anno-5///	Часть публичного сервитута на земельном участке с кадастровым № 42:24:0101021:478 (площадью – 409кв.м)
чпс-6	Часть публичного сервитута на земельном участке с кадастровым № 42:24:0000000:3599 (площадью – 250кв.м)
//wnc-7///	— Часть публичного сервитута на земельном участке — с кадастровым № 42:24:0501004:9153 (площадью – 176кв.м)
чпс-8	— Часть публичного сервитута на земельном участке с кадастровым № 42:24:0501004:8213 (площадью – 3кв.м)

Обозначение	Координаты, м		
характерных точек границ	Х	У	
1	623129,41	1340112,08	
2	623120,14	1340123,28	
3	623117,05	1340120,73	
4	623123,89	1340112,65	
5	623065,89	1340063,62	
6	623064,64	1340063,03	
7	623017,80	1340025,92	
8	623016,88	1340025,47	
9	622967,60	1340025,78	
10	622885,22	1340030,42	
11	622777,49	1340032,84	
12	622778,71	1340090,93	
13	622777,50	1340092,99	
14	622777,29	1340124,75	
15	622777,36	1340128,08	
16	622772,92	1340128,17	
17	622773,52	1340091,65	
18	622774,69	1340089,95	
19	622773,39	1340028,92	
20	622885,06	1340026,43	
21	622967,48	1340021,78	
22	623017,77	1340021,47	
23	623019,93	1340022,50	
24	623066,76	1340059,61	
25	623068,07	1340060,22	