


КАРТА-СХЕМА ГРАНИЦ ПРИЛЕГАЮЩЕЙ ТЕРРИТОРИИ

ПРИЛОЖЕНИЕ
к постановлению администрации
города Кемерово
от 10.07.2020 № 1889

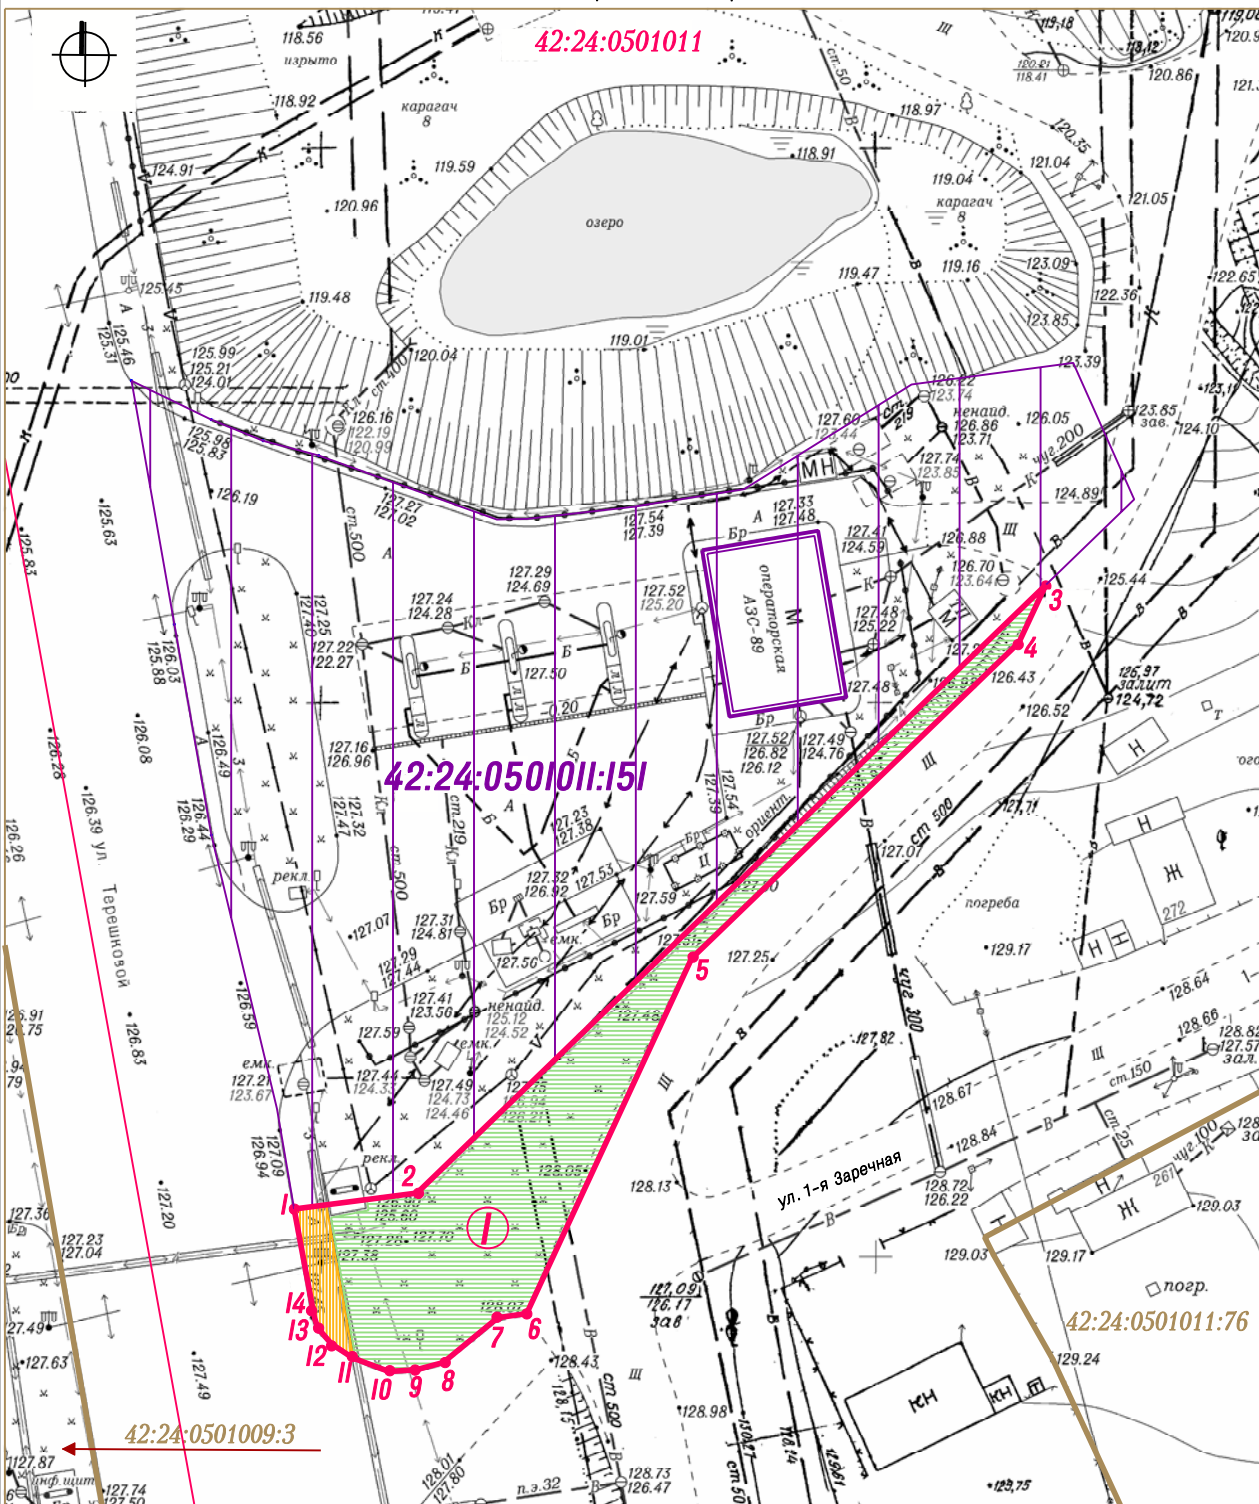

Условные обозначения

- Граница прилегающей территории нежилого здания – АЗС по адресу: Кемеровская область, г. Кемерово, Центральный район, северо-восточнее пересечения ул. 1-я Заречная и ул. Терешковой
- I • Характерные точки границы прилегающей территории
- I Условный номер границы прилегающей территории
- Земельный участок кад. №42: 24: 0501011: 151 занятый нежилым зданием – АЗС по адресу: Кемеровская область, г. Кемерово, Центральный район, северо-восточнее пересечения ул. 1-я Заречная и ул. Терешковой
- Нежилое здание – АЗС по адресу: Кемеровская область, г. Кемерово, Центральный район, северо-восточнее пересечения ул. 1-я Заречная и ул. Терешковой
- :76 Кадастровые номера, границы земельных участков, сведения о которых содержатся в Едином государственном реестре недвижимости
- 42:24:0501011 Кадастровый номер кадастрового квартала
- Граница кадастрового квартала
- Элементы благоустройства в границах прилегающей территории
- Элементы озеленения (газон)
- Пешеходный тротуар

КАТАЛОГ КООРДИНАТ

Площадь прилегающей территории – 579 кв. м

| Обозначение характерных точек границ | Длина линии (м) | Координаты | |
|--------------------------------------|--------------------------|------------|------------|
| | | X | Y |
| 1 | 2 | 3 | 4 |
| 1 | 11.18 (от т. 1 до т. 2) | 624191.31 | 1342412.77 |
| 2 | 78.91 (от т. 2 до т. 3) | 624192.99 | 1342423.82 |
| 3 | 5.77 (от т. 3 до т. 4) | 624249.08 | 1342479.32 |
| 4 | 41.00 (от т. 4 до т. 5) | 624243.80 | 1342476.98 |
| 5 | 35.32 (от т. 5 до т. 6) | 624214.69 | 1342448.12 |
| 6 | 2.64 (от т. 6 до т. 7) | 624182.34 | 1342433.95 |
| 7 | 6.35 (от т. 7 до т. 8) | 624181.91 | 1342431.34 |
| 8 | 2.52 (от т. 8 до т. 9) | 624177.76 | 1342426.53 |
| 9 | 2.47 (от т. 9 до т. 10) | 624177.05 | 1342424.10 |
| 10 | 3.49 (от т. 10 до т. 11) | 624176.85 | 1342421.65 |
| 11 | 2.32 (от т. 11 до т. 12) | 624178.00 | 1342418.35 |
| 12 | 1.88 (от т. 12 до т. 13) | 624179.23 | 1342416.39 |
| 13 | 0.92 (от т. 13 до т. 14) | 624180.63 | 1342415.14 |
| 14 | 10.02 (от т. 14 до т. 1) | 624181.50 | 1342414.82 |
| 1 | 11.18 (от т. 1 до т. 2) | 624191.31 | 1342412.77 |