

Схема расположения границ публичного сервитута

ПРИЛОЖЕНИЕ № 1
к постановлению администрации
г. Кемерово
от _____ 2024г № _____

ОПИСАНИЕ ГРАНИЦ ПУБЛИЧНОГО СЕРВИТУТА


Местоположение публичного сервитута: Российская Федерация, Кемеровская область-Кузбасс, Кемеровский городской округ, г. Кемерово

Публичный сервитут устанавливается для строительства и последующей эксплуатации объекта электросетевого хозяйства, в границах земель общего пользования и в границах существующих земельных участков:

Строительство КЛ-10 кВ от ТП-3001 и ф. К-36 (Тех.присоединение ТП-10/0,4 кВ, предназначенного для электроснабжения 56/205) (630 кВт)

Публичный сервитут расположен:
в кадастровых кварталах 42:24:0101054, 42:24:0101056, занимаемая площадь ПС-1087 кв.м.
на ЗУ 42:24:0101056:239, занимаемая площадь ПС-7,3 кв.м.
на ЗУ 42:24:0101056:460, занимаемая площадь ПС-6 кв.м.
на ЗУ 42:24:0101056:477, занимаемая площадь ПС-5,5 кв.м.
на ЗУ 42:24:0101056:904, занимаемая площадь ПС-301,2 кв.м.
Общая площадь ПС-1407 кв.м.

Система координат МСК-42, зона 1
Метод определения координат характерных точек-аналитический
Средняя квадратичная погрешность положения характерных точек-0,10 (м)

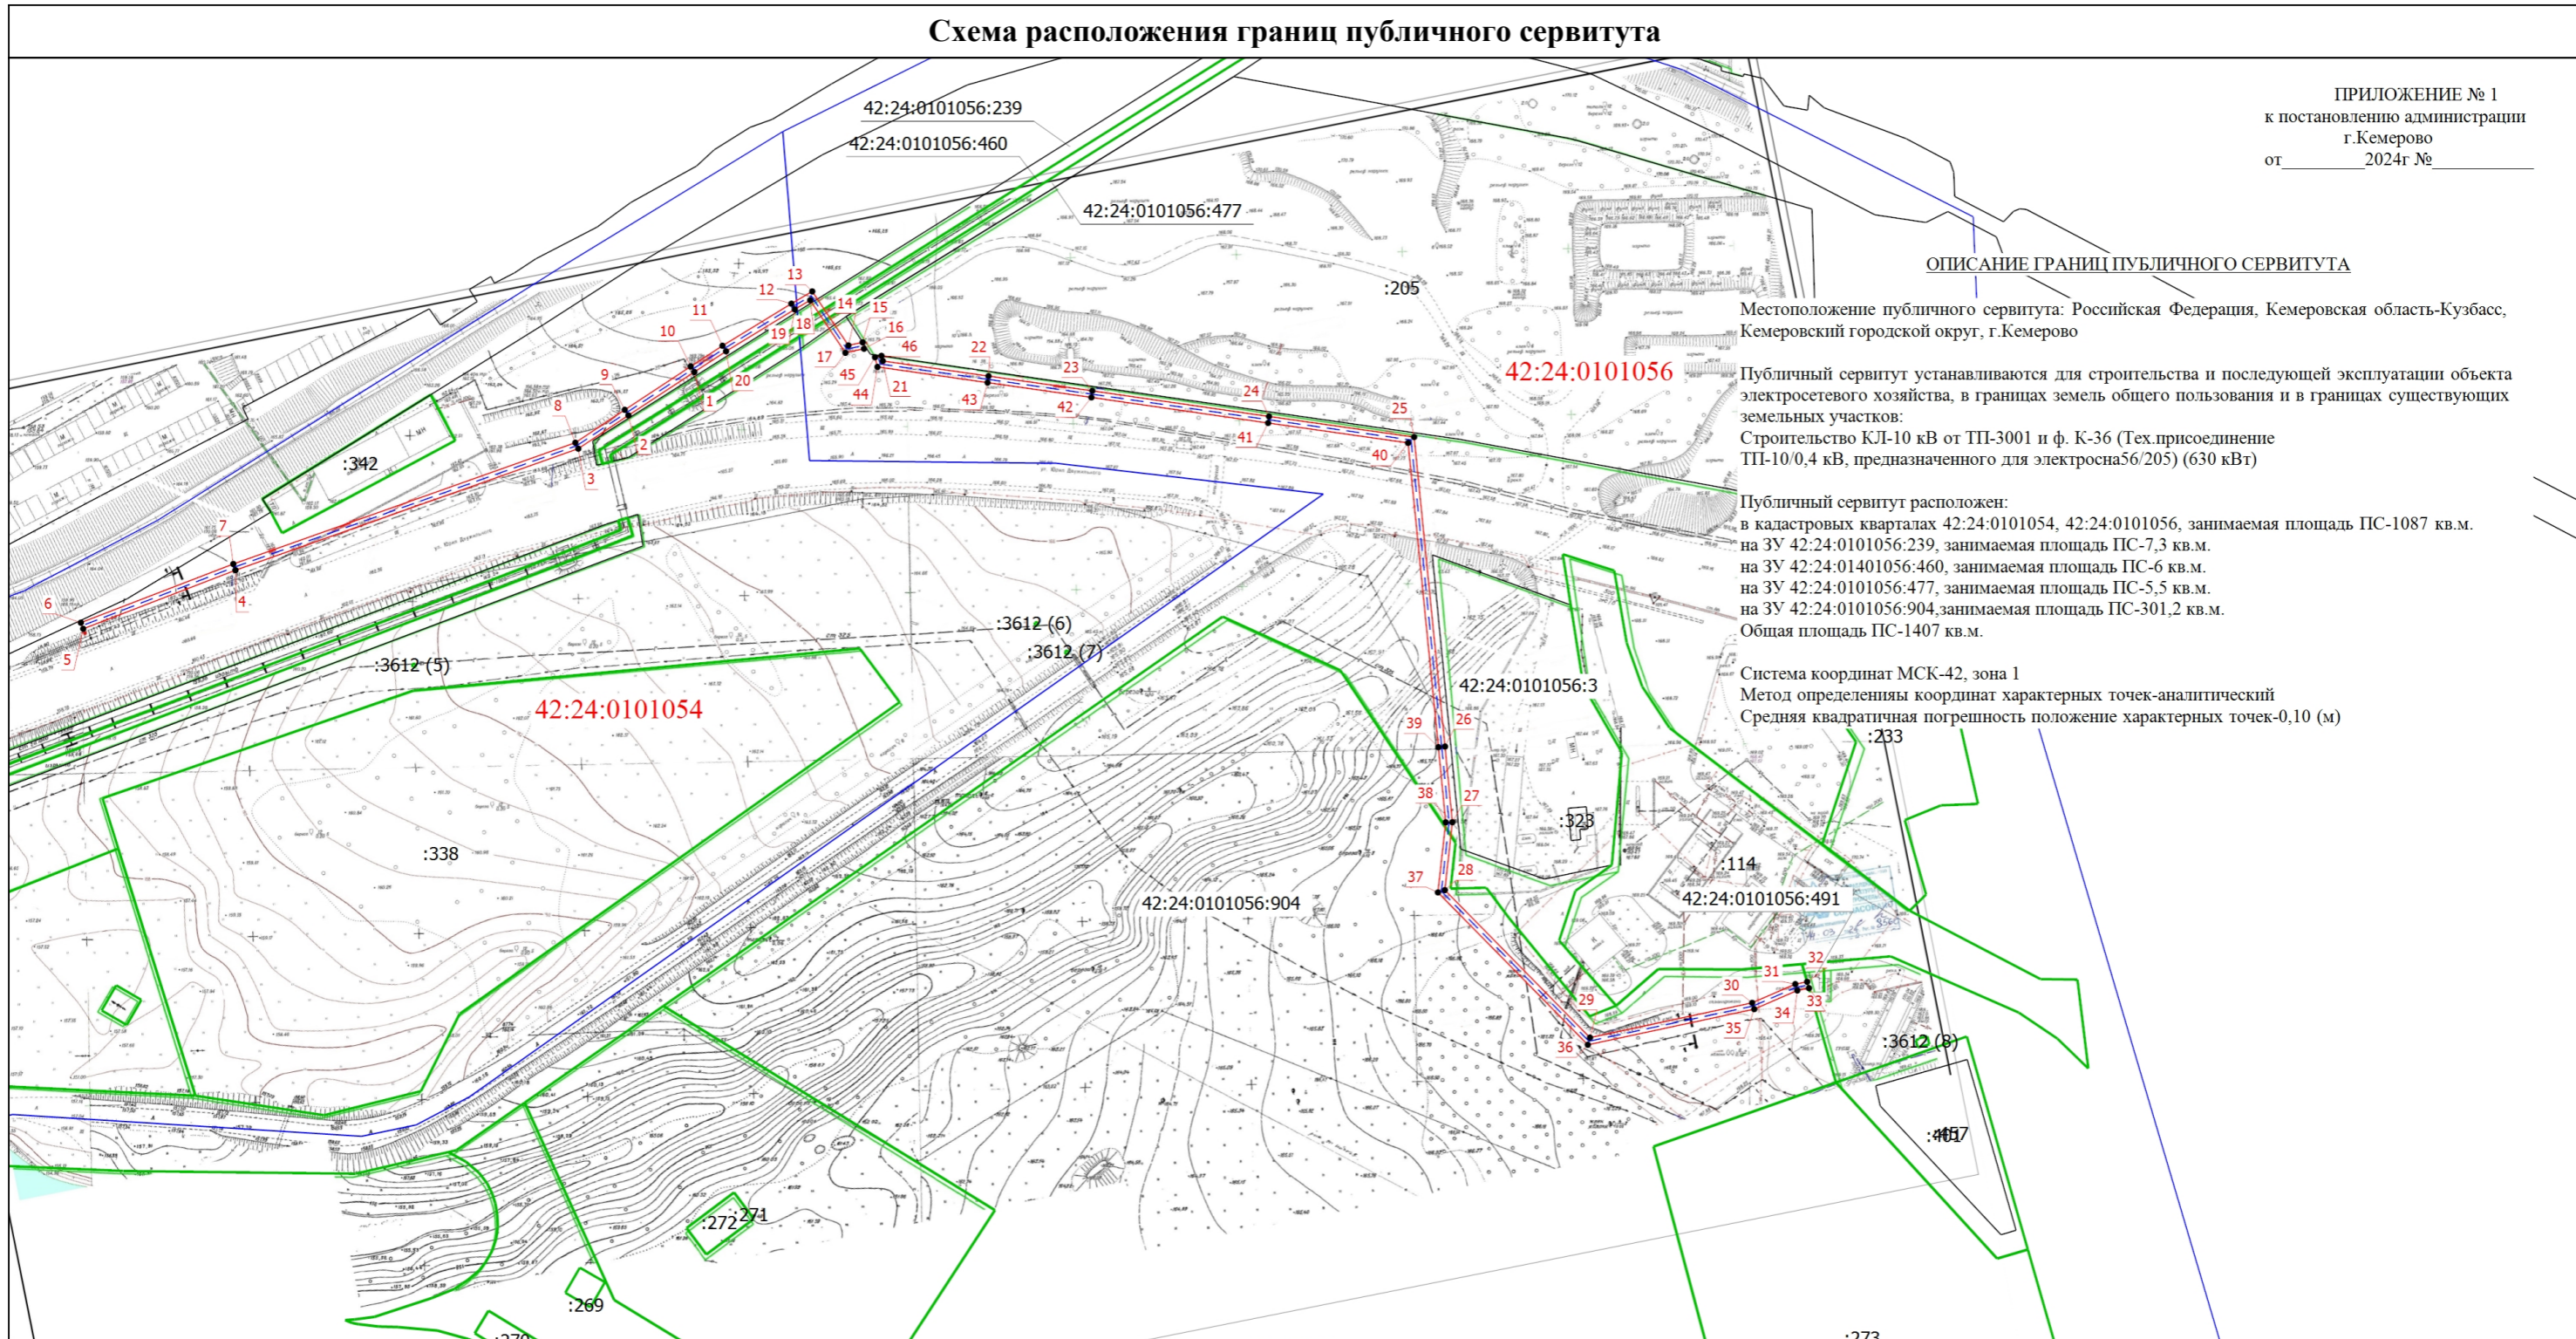

Условные обозначения

- Часть границы, местоположение которой определено при выполнении кадастровых работ
- Обозначение новой характерной точки
- Кадастровый номер земельного участка
- Граница кадастрового квартала

- Характерная точка границы, сведения о которой позволяют однозначно определить ее положение на местности
- Проектное местоположение инженерного сооружения
- Граница земельного участка
- Номер кадастрового квартала

Подпись _____



Место для отрисовки печати (при наличии) лица, составившего описание местоположения границ объекта

Дата " 24 " 04 2024г.