


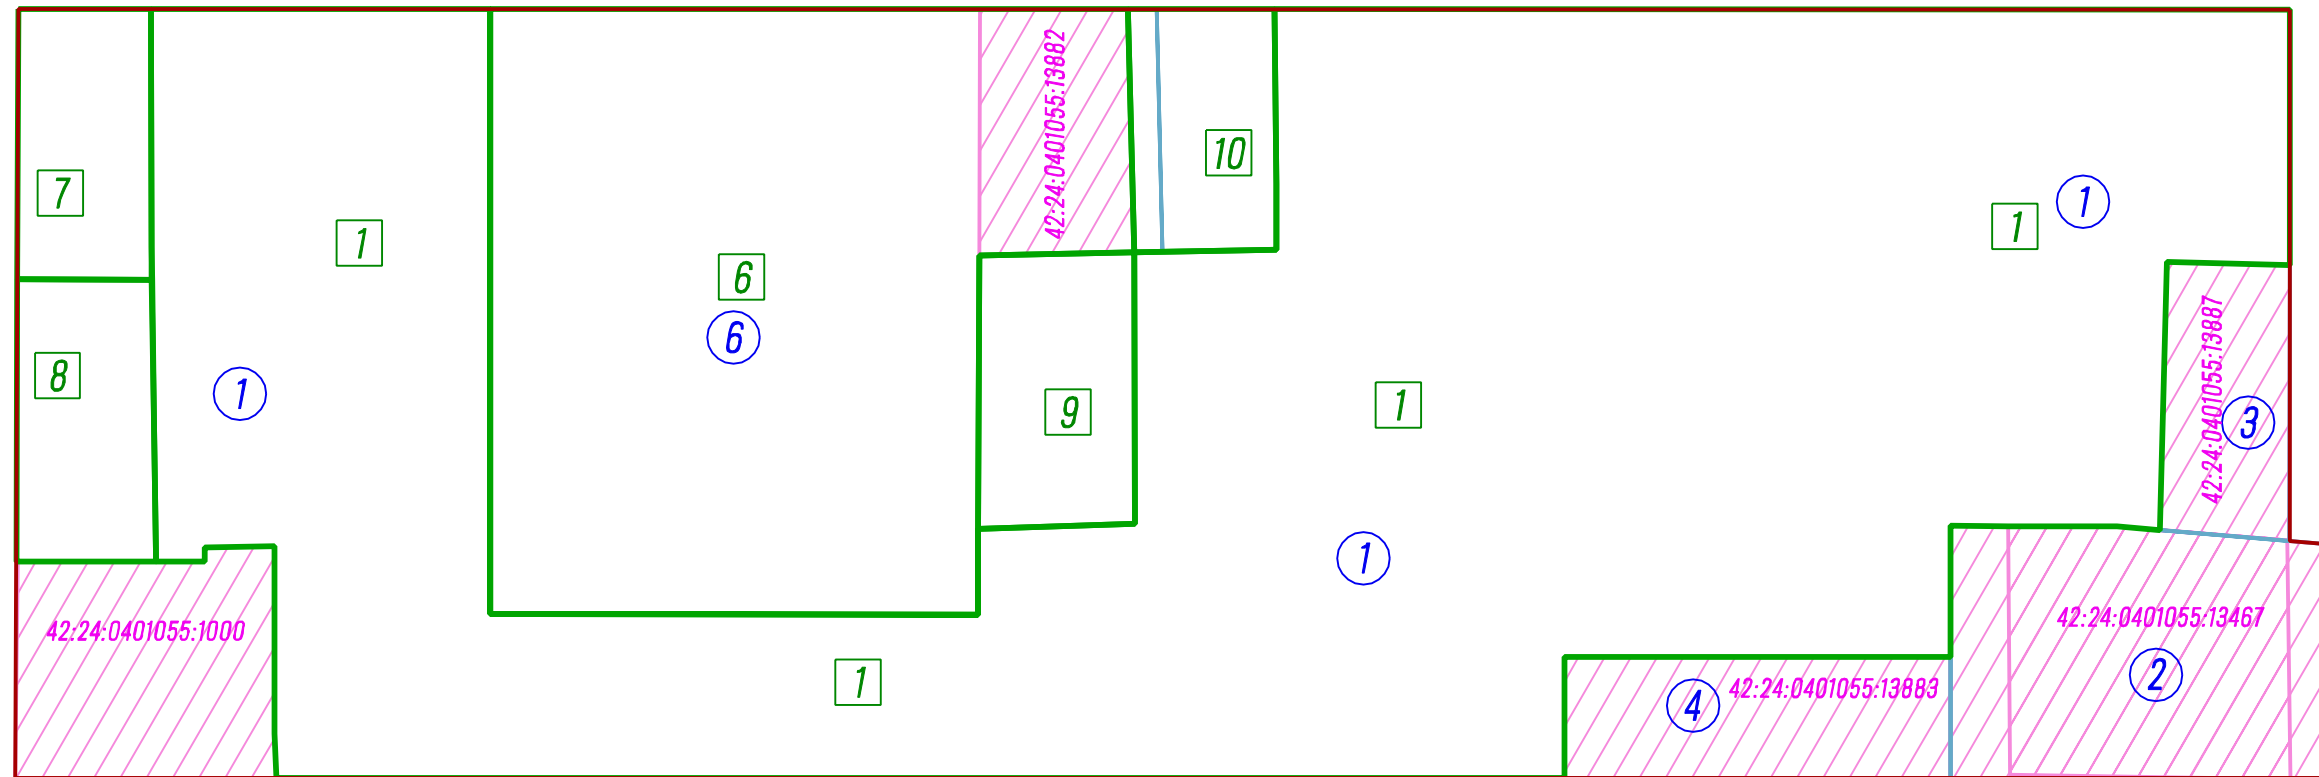

ул. Спутников



ул. Авроры





Условные обозначения

№ земельного участка на плане	Кадастровый номер земельного участка	Адрес (местоположение) земельного участка	Разрешенное использование земельного участка	Проектная площадь земельного участка, кв.м.
1		гор. Кемерово, западнее пересечения 2-го переулка Авроры и улицы Авроры	многоэтажная жилая застройка (высотная застройка)	18190
6		гор. Кемерово, пер. Авроры, 6	многоэтажная жилая застройка (высотная застройка)	5822
7		гор. Кемерово, переулок Спутников, 7	Малоэтажная многоквартирная жилая застройка	632
8		гор. Кемерово, переулок Спутников, 9	Малоэтажная многоквартирная жилая застройка	677
9		гор. Кемерово, переулок Авроры, 4	Малоэтажная многоквартирная жилая застройка	743
10		гор. Кемерово, переулок Авроры, 5а	Малоэтажная многоквартирная жилая застройка	611

Сведения о границах территории, в отношении которой утвержден проект межевания

1,630226.25,1341409.47
 2,630193.31,1341471.55
 3,630197.63,1341474.33
 4,630183.32,1341501.79
 5,630178.60,1341499.28
 6,629912.93,1341358.30
 7,629960.88,1341268.65
 8,630226.25,1341409.47
 1,630226.25,1341409.47

Условные обозначения

-  Существующие красные линии
-  Границы существующих земельных участков, сведения о которых содержатся в ЕГРН
-  Границы земельных участков, принятые в проекте межевания территории западнее пересечения 2-го переулка Авроры и улицы Авроры в Рудничном районе города Кемерово, утвержденном постановлением администрации г. Кемерово от 21.02.2018 №330 (в ред. постановлений администрации г. Кемерово от 25.02.2021 №525, от 28.12.2023 №4313)
-  Границы образуемых земельных участков

						Кемеровская область, г. Кемерово, территория западнее пересечения 2-го переулка Авроры и улицы Авроры в Рудничном районе			
Изм.	Кол.уч.	Лист N док.	Подпись	Дата					
				2024					
Директор	Лапотко				Основная часть проекта межевания территории (Внесение изменений)		Стадия	Лист	Листов
					Чертеж межевания территории М 1:1000			1	
						ООО "Кадастровые решения"			