


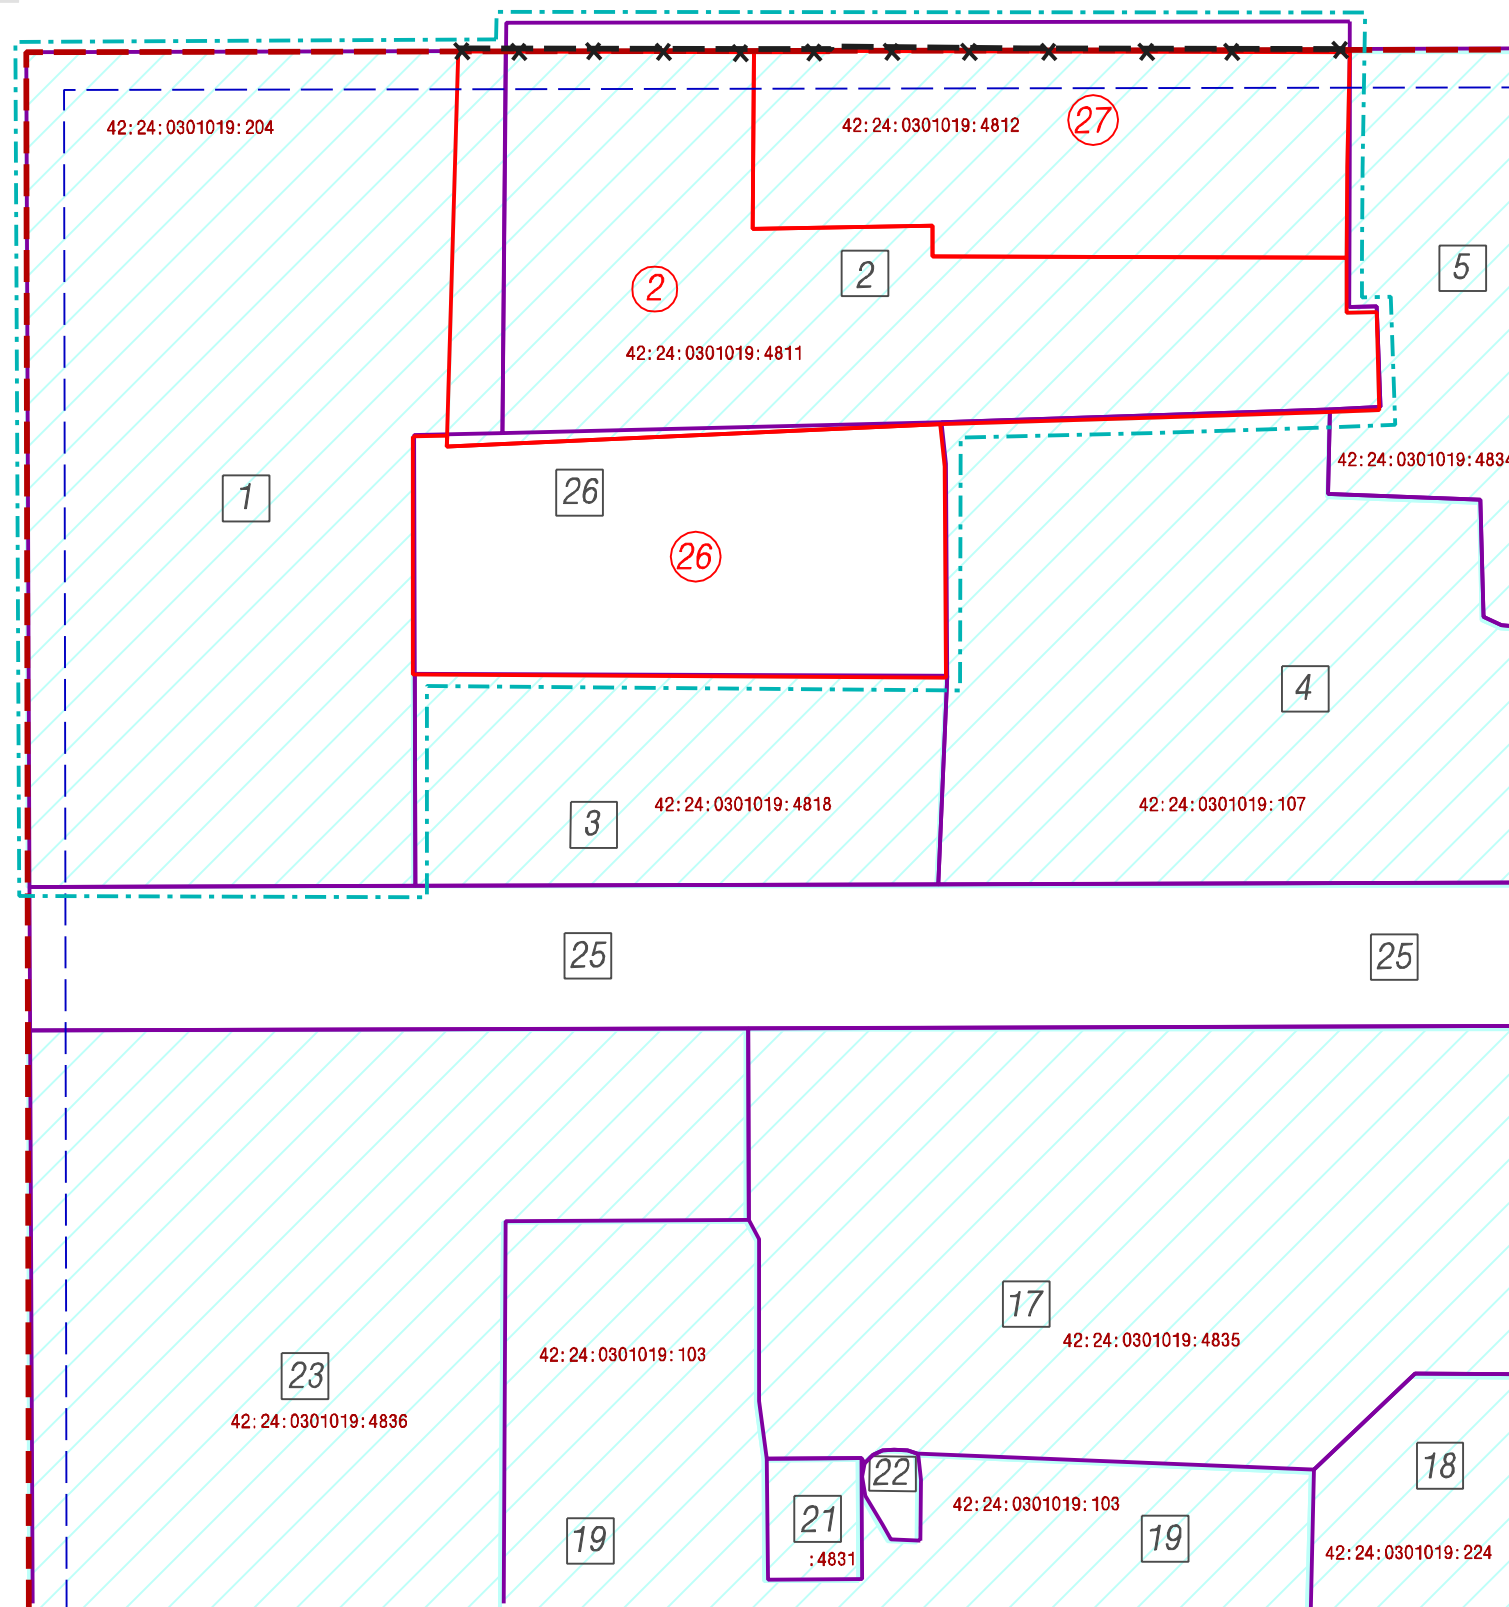

ул. Халтурина

шоссе им. Егорова



УСЛОВНЫЕ ОБОЗНАЧЕНИЯ:

- Граница внесения изменений в проект межевания территории
- Установленные красные линии
- Отменяемые красные линии
- Устанавливаемые красные линии
- Линия отступа от красных линий в целях определения места допустимого размещения зданий, строений, сооружений
- Земельные участки, сведения о которых содержатся в ЕГРН
- Границы земельных участков, принятые в проекте межевания территории микрорайона №21А в Кировском районе города Кемерово, утвержденном постановлением администрации гор. Кемерово от 06.08.2012 №1188, в редакции постановления от 23.10.2012 №1856
- Границы образуемых земельных участков на кадастровом плане территории

ПЕРЕЧЕНЬ ЗЕМЕЛЬНЫХ УЧАСТКОВ

В перечень земельных участков добавить пункт № 27

В перечне земельных участков пункты № 1, 2, 26 изложить в следующей редакции:

№ земельного участка на плане	Кадастровый номер земельного участка	Адрес (местоположение) земельного участка	Назначение земельного участка	Разрешенное использование земельного участка	Проектная площадь земельного участка кв. м.
1	42:24:0301019:204	г. Кемерово, ул. Халтурина, 17, ул. Халтурина, 17а, ул. Спартака, 15	Для размещения многоквартирных жилых домов	Среднеэтажная жилая застройка	5909
2	42:24:0301019:4811	г. Кемерово, ул. Халтурина, 19	Для размещения многоквартирного жилого дома	Среднеэтажная жилая застройка	3893
26	—	г. Кемерово, северо-западнее ул. Спартака, 17	Для благоустройства территории	Благоустройство территории	2243
27	42:24:0301019:4812	г. Кемерово, ул. Халтурина, 21	Для размещения объектов капитального строительства, предназначенных для оказания бытовых услуг	Бытовое обслуживание	2046

Примечание: 1. Земельные участки № 2 и № 27 образованы путем раздела земельного участка с кадастровым номером 42:24:0301019:134.  
2. Земельный участок № 26 образован из земель, государственная или муниципальная собственность на которые не разграничена.

ПЕРЕЧЕНЬ КООРДИНАТ ХАРАКТЕРНЫХ ТОЧЕК УСТАНОВЛИВАЕМЫХ КРАСНЫХ ЛИНИЙ (МСК-42)

№	X	Y
1	629919.97	1336505.90
2	629939.38	1336539.84
3	629944.35	1336548.52
4	629944.50	1336548.43
5	629957.19	1336570.74
6	629977.55	1336606.38
7	629978.60	1336608.22

						шифр: №36					
						город Кемерово, Кировский район, микрорайон № 21А					
Изм.	Кол. уч.	Лист	№ док	Подпись	Дата	Проект межевания территории (внесение изменений)			Стадия	Лист	Листов
					2022				ПМТ	1	1
Директор	Ганичева					Чертеж межевания территории 1:1000			МП "Центр ГЗ"		
Нач. отд.	Копейкина										
Инженер	Ахмадулина										