


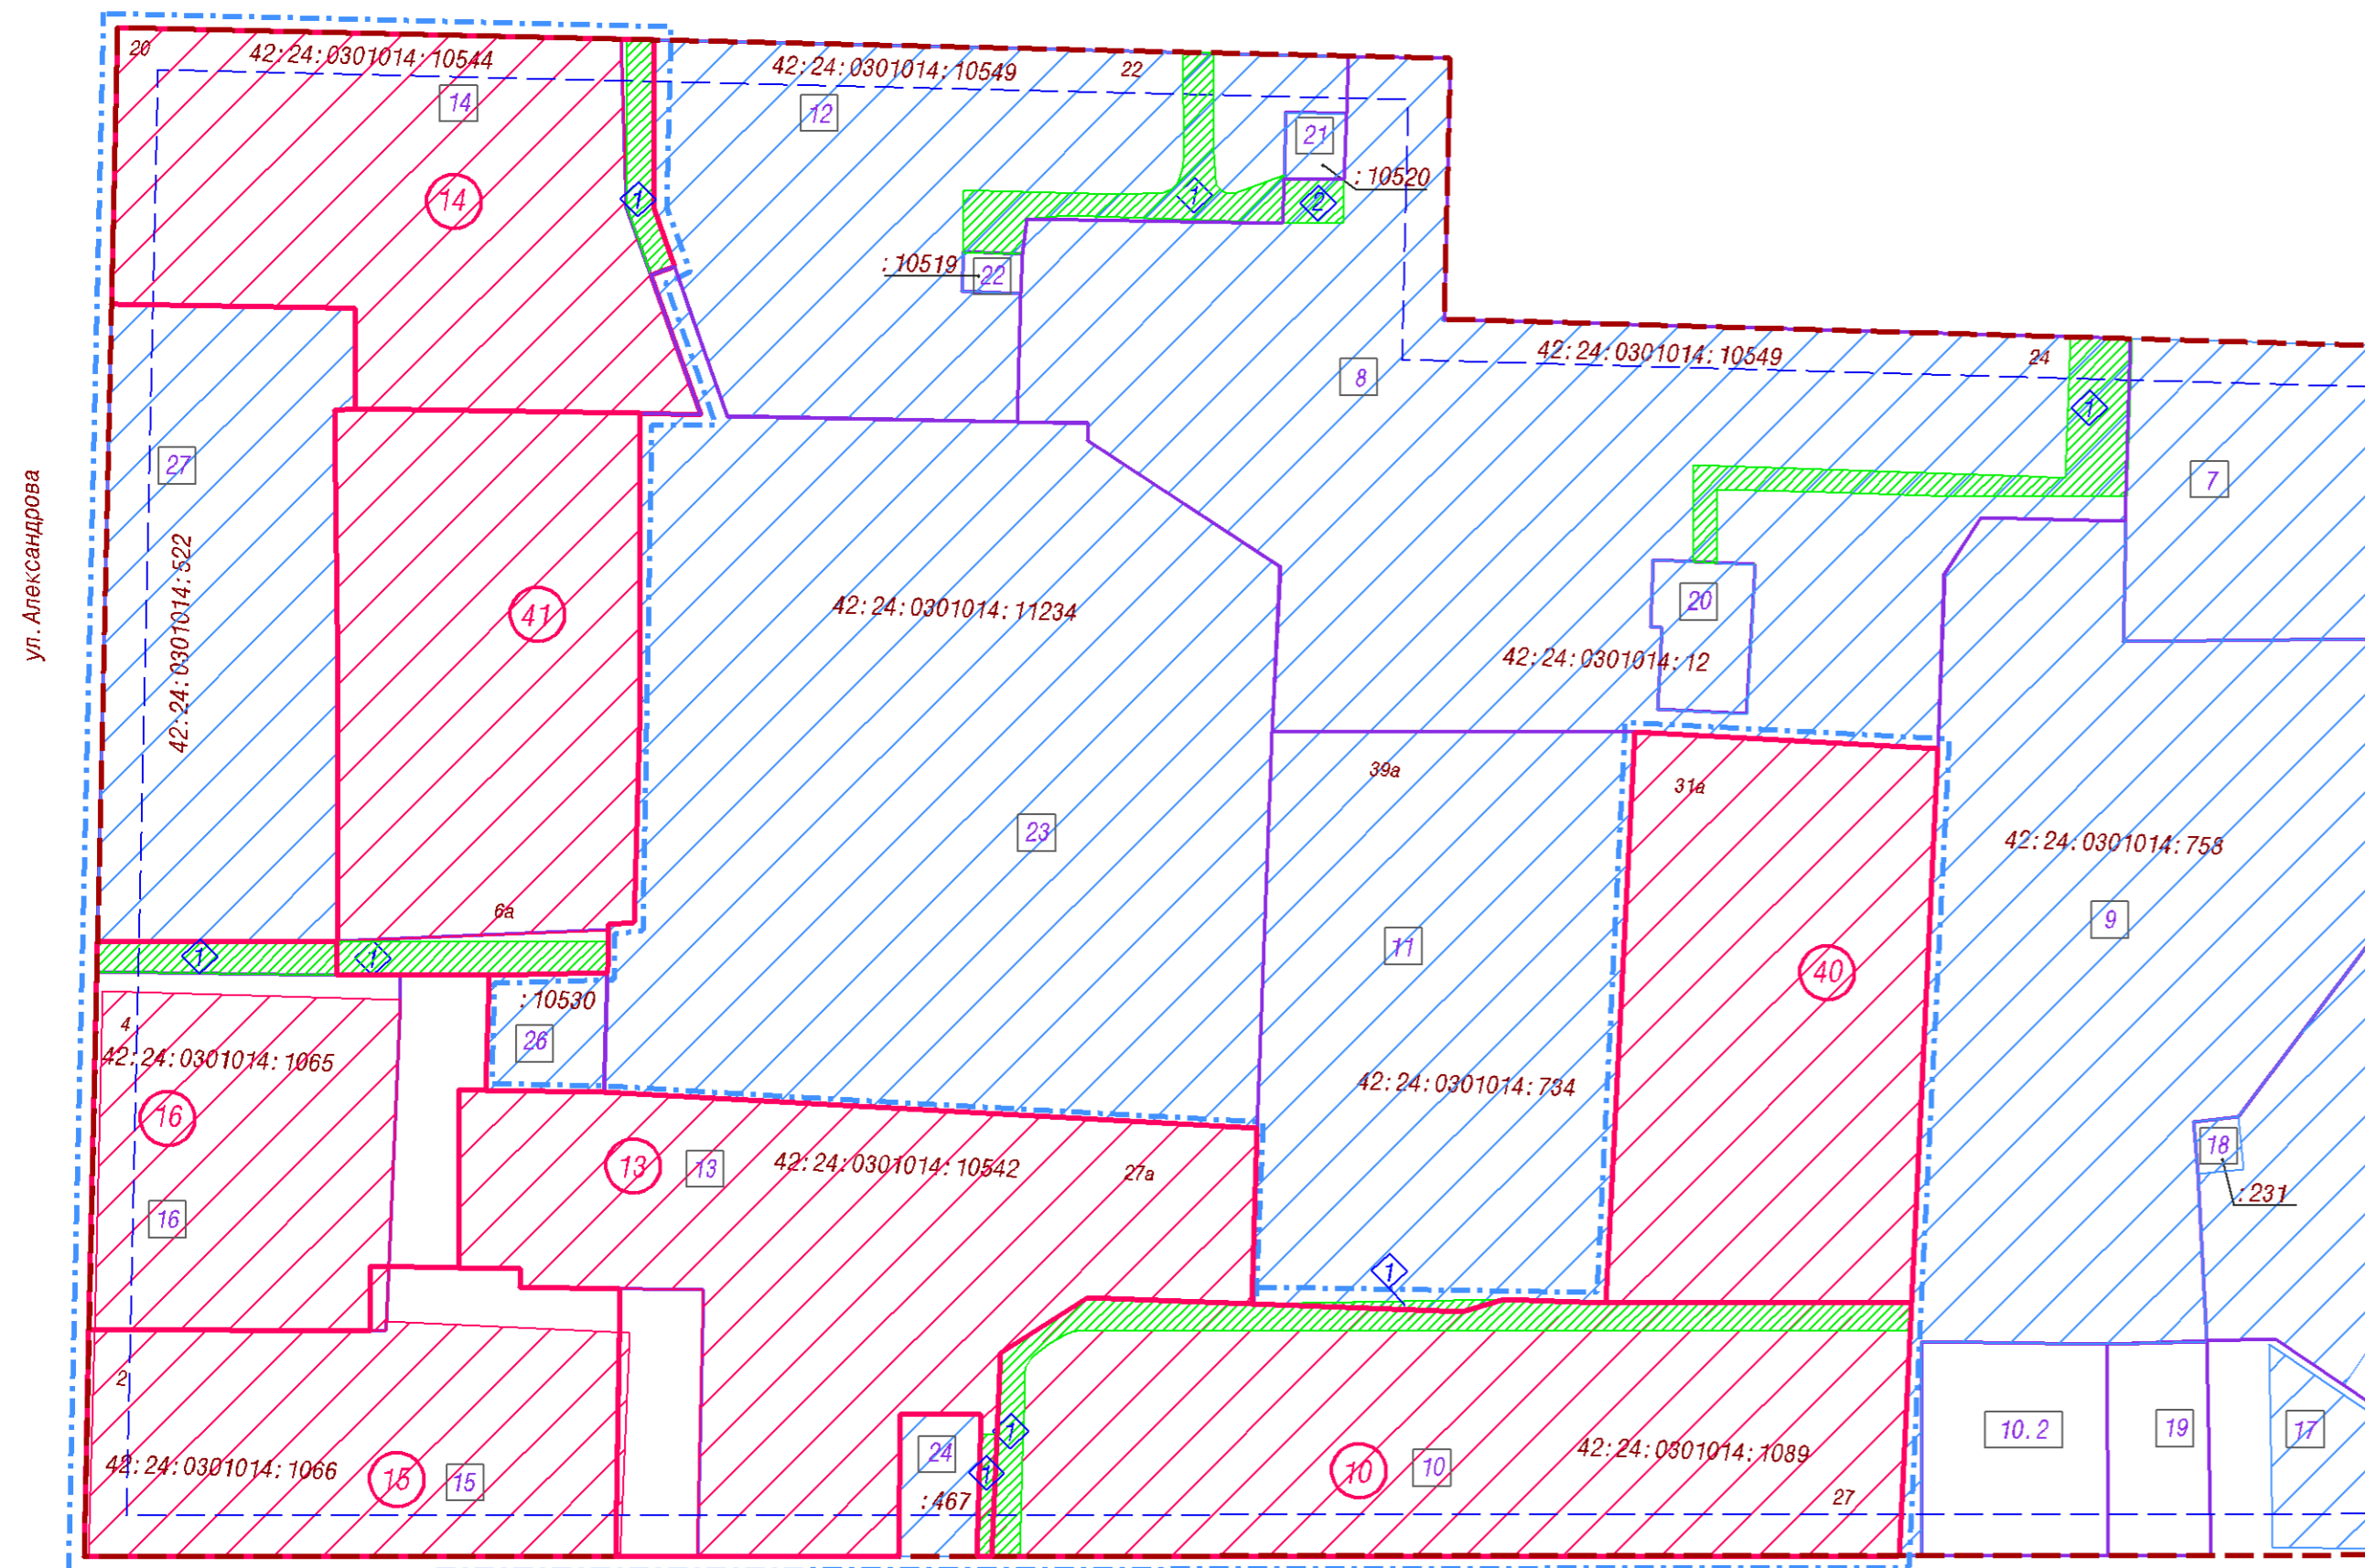

ул. Леонова



Из перечня земельных участков исключить пункты № 10.1, 15.1, 15.2, 15.3, 16.1, 16.2, 25, 28.

В перечень земельных участков добавить пункты № 40, 41.

В перечне земельных участков пункты № 10, 13, 14, 15, 16 изложить в следующей редакции:

ПЕРЕЧЕНЬ ЗЕМЕЛЬНЫХ УЧАСТКОВ

№ земельного участка на плане	Кадастровый номер земельного участка	Адрес (местонахождение) земельного участка	Назначение земельного участка	Разрешенное использование земельного участка	Проектная площадь земельного участка кв. м.
10	42:24:0301014:1089	Кемеровская область-Кузбасс, гор. Кемерово, ул. Рекордная, 27	Для размещения многоэтажного многоквартирного жилого дома	Многоэтажная жилая застройка (высотная застройка)	4754
13	---	Кемеровская область-Кузбасс, гор. Кемерово, ул. Рекордная, 27а	Для размещения многоэтажного многоквартирного жилого дома	Многоэтажная жилая застройка (высотная застройка)	4995
14	---	Кемеровская область-Кузбасс, гор. Кемерово, ул. Леонова, 20	Для размещения многоэтажного многоквартирного жилого дома	Многоэтажная жилая застройка (высотная застройка)	3808
15	---	Кемеровская область-Кузбасс, гор. Кемерово, ул. Александра, 2	Для размещения многоэтажного многоквартирного жилого дома	Многоэтажная жилая застройка (высотная застройка)	2802
16	---	Кемеровская область-Кузбасс, гор. Кемерово, ул. Александра, 4	Для размещения многоэтажного многоквартирного жилого дома	Многоэтажная жилая застройка (высотная застройка)	2838
40	---	Кемеровская область-Кузбасс, гор. Кемерово, ул. Рекордная, 31а	Для размещения многоэтажного многоквартирного жилого дома	Многоэтажная жилая застройка (высотная застройка)	3580
41	---	Кемеровская область-Кузбасс, гор. Кемерово, ул. Александра, 6а	Для размещения многоэтажного многоквартирного жилого дома	Многоэтажная жилая застройка (высотная застройка)	3527

Условные обозначения

- Существующие красные линии
- Границы земельных участков, принятые в проекте межевания территории квартала в границах ул. Инициативная - ул. Рекордная - ул. Александра - ул. Леонова Кировского района города Кемерово, утвержденном постановлением администрации гор. Кемерово от 25.10.2013 №3279 (в редакции постановлений администрации гор. Кемерово от 03.09.2014 № 2212, от 12.02.2015 №287, от 15.01.2021 №46)
- Границы земельных участков на кадастровом плане территории, сведения о которых содержатся в ЕГРН
- Границы изменяемых земельных участков на кадастровом плане территории, сведения о которых содержатся в ЕГРН
- Границы образуемых земельных участков на кадастровом плане территории
- Зона действия публичных сервитутов (проезд общего пользования)
- Граница внесения изменений в проект межевания территории
- Линия отступа от красной линии в целях определения места допустимого размещения зданий, строений, сооружений

ПЕРЕЧЕНЬ ГРАНИЦ ПУБЛИЧНЫХ СЕРВИТУТОВ

№ земельного участка на плане	Адрес (местонахождение) земельного участка	№ зоны действия публичных сервитутов в границах земельного участка	Назначение зоны действия публичного сервитута	Площадь кв. м.
8	Кемеровская область-Кузбасс, гор. Кемерово, ул. Леонова, 24	1	Для прохода или проезда через земельный участок	415
8	Кемеровская область-Кузбасс, гор. Кемерово, ул. Леонова, 24	2	Для прохода или проезда через земельный участок	55
10	Кемеровская область-Кузбасс, гор. Кемерово, ул. Рекордная, 27	1	Для прохода или проезда через земельный участок	624
11	Кемеровская область-Кузбасс, гор. Кемерово, ул. Рекордная, 29а	1	Для прохода или проезда через земельный участок	31
12	Кемеровская область-Кузбасс, гор. Кемерово, ул. Леонова, 22	1	Для прохода или проезда через земельный участок	324
13	Кемеровская область-Кузбасс, гор. Кемерово, ул. Леонова, 27а	1	Для прохода или проезда через земельный участок	40
14	Кемеровская область-Кузбасс, гор. Кемерово, ул. Леонова, 20	1	Для прохода или проезда через земельный участок	131
16	Кемеровская область-Кузбасс, гор. Кемерово, ул. Александра, 4	1	Для прохода или проезда через земельный участок	161
41	Кемеровская область-Кузбасс, гор. Кемерово, ул. Александра, 6а	1	Для прохода или проезда через земельный участок	190

Примечания:

Земельный участок № 13, образован путем перераспределения земельного участка с кадастровым номером 42:24:0301014:10542 и земель, государственная или муниципальная собственность на которые не разграничена.

Земельный участок № 14, образован путем перераспределения земельного участка с кадастровым номером 42:24:0301014:10544 и земель, государственная или муниципальная собственность на которые не разграничена.

Земельный участок № 15, образован путем перераспределения земельного участка с кадастровым номером 42:24:0301014:1065 и земель, государственная или муниципальная собственность на которые не разграничена.

Земельный участок № 16, образован путем перераспределения земельного участка с кадастровым номером 42:24:0301014:1066 и земель, государственная или муниципальная собственность на которые не разграничена.

Земельный участок № 40, образован путем раздела исходного земельного участка с кадастровым номером 42:24:0301014:1089, с сохранением в изменённых границах.

Земельный участок № 41, образован из земель государственная или муниципальная собственность на которые не разграничена.

Изм.	Кол. уч.	Лист	№ док	Подпись	Дата				
						Кемеровская область-Кузбасс, гор. Кемерово, Кировский район, квартал в границах ул. Инициативная-ул. Рекордная-ул. Александра-ул. Леонова			
						Проект межевания территории (внесение изменений)	Стадия	Лист	Листов
							ПМТ	1	
						Чертеж межевания территории 1:1000	МП "Центр ГЗ"		