


просп. Химиков


просп. Комсомольский

просп. Восточный

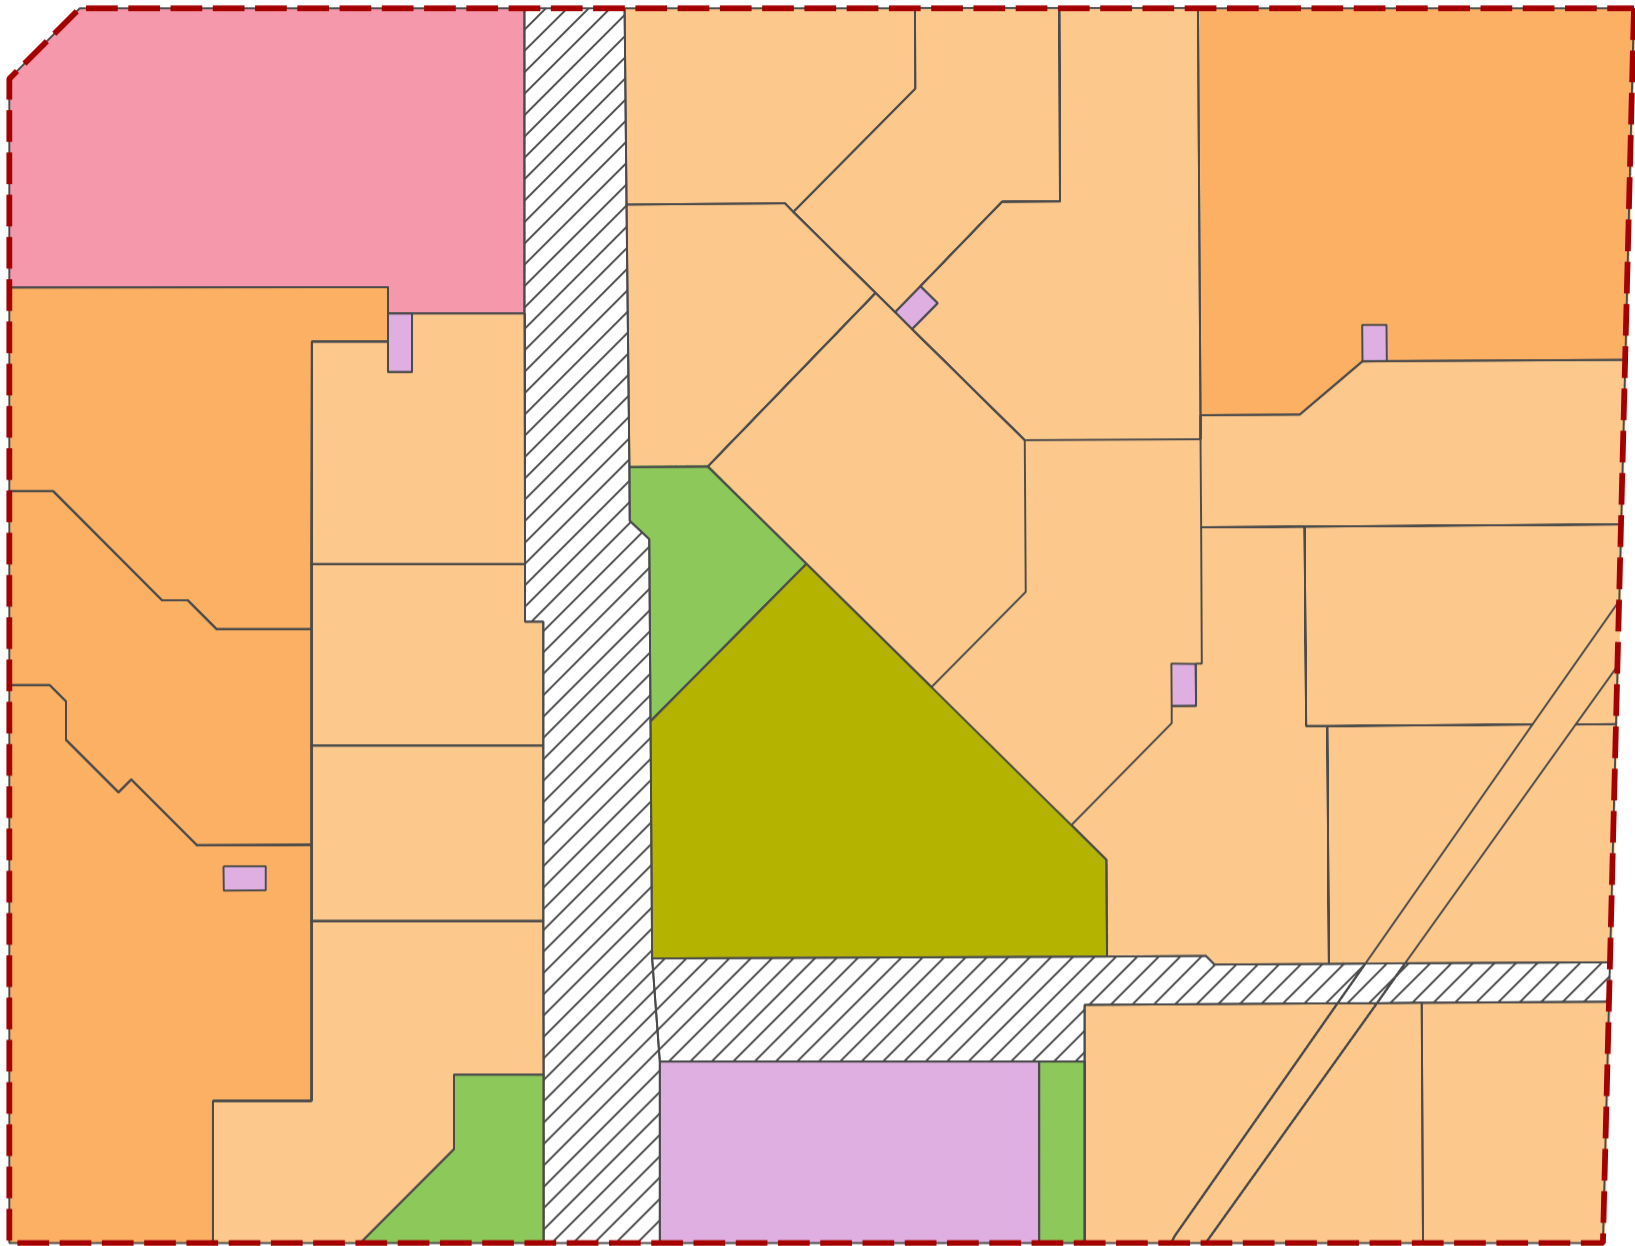

Условные обозначения

- Красные линии
- Зона планируемого размещения многоэтажных жилых домов
- Зона планируемого размещения многоэтажных жилых домов со встроенно-пристроенными объектами обслуживания
- Зона планируемого размещения объектов общественно-делового назначения
- Зона планируемого размещения объектов учебно-образовательного назначения
- Зона планируемого размещения объектов коммунального назначения
- Зона планируемого размещения зеленых насаждений общего пользования
- Зона планируемого размещения объектов инженерно-транспортной инфраструктуры

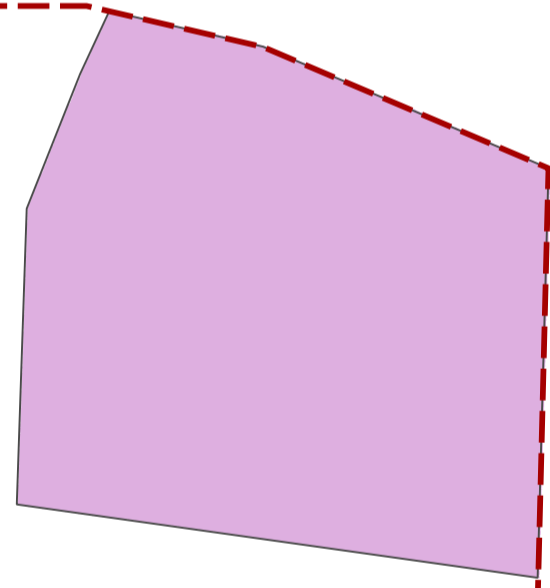

просп. Восточный

						062018			
						Проект планировки территории, проект межевания территории микрорайона № 68 Ленинского района города Кемерово (Внесение изменений)			
Изм.	Кол. уч.	Лист	№ док.	Подпись	Дата	Проект планировки территории (основная часть)	Стадия	Лист	Листов
					2018 07.18		ПП	1	2
				Иванов	07.18				
				Игнатенко	07.18				
						Чертеж планировки территории М 1:2500	000 "Наксус проект"		