

Линия совмещения с листом 1.4

Линия совмещения с листом 1.2


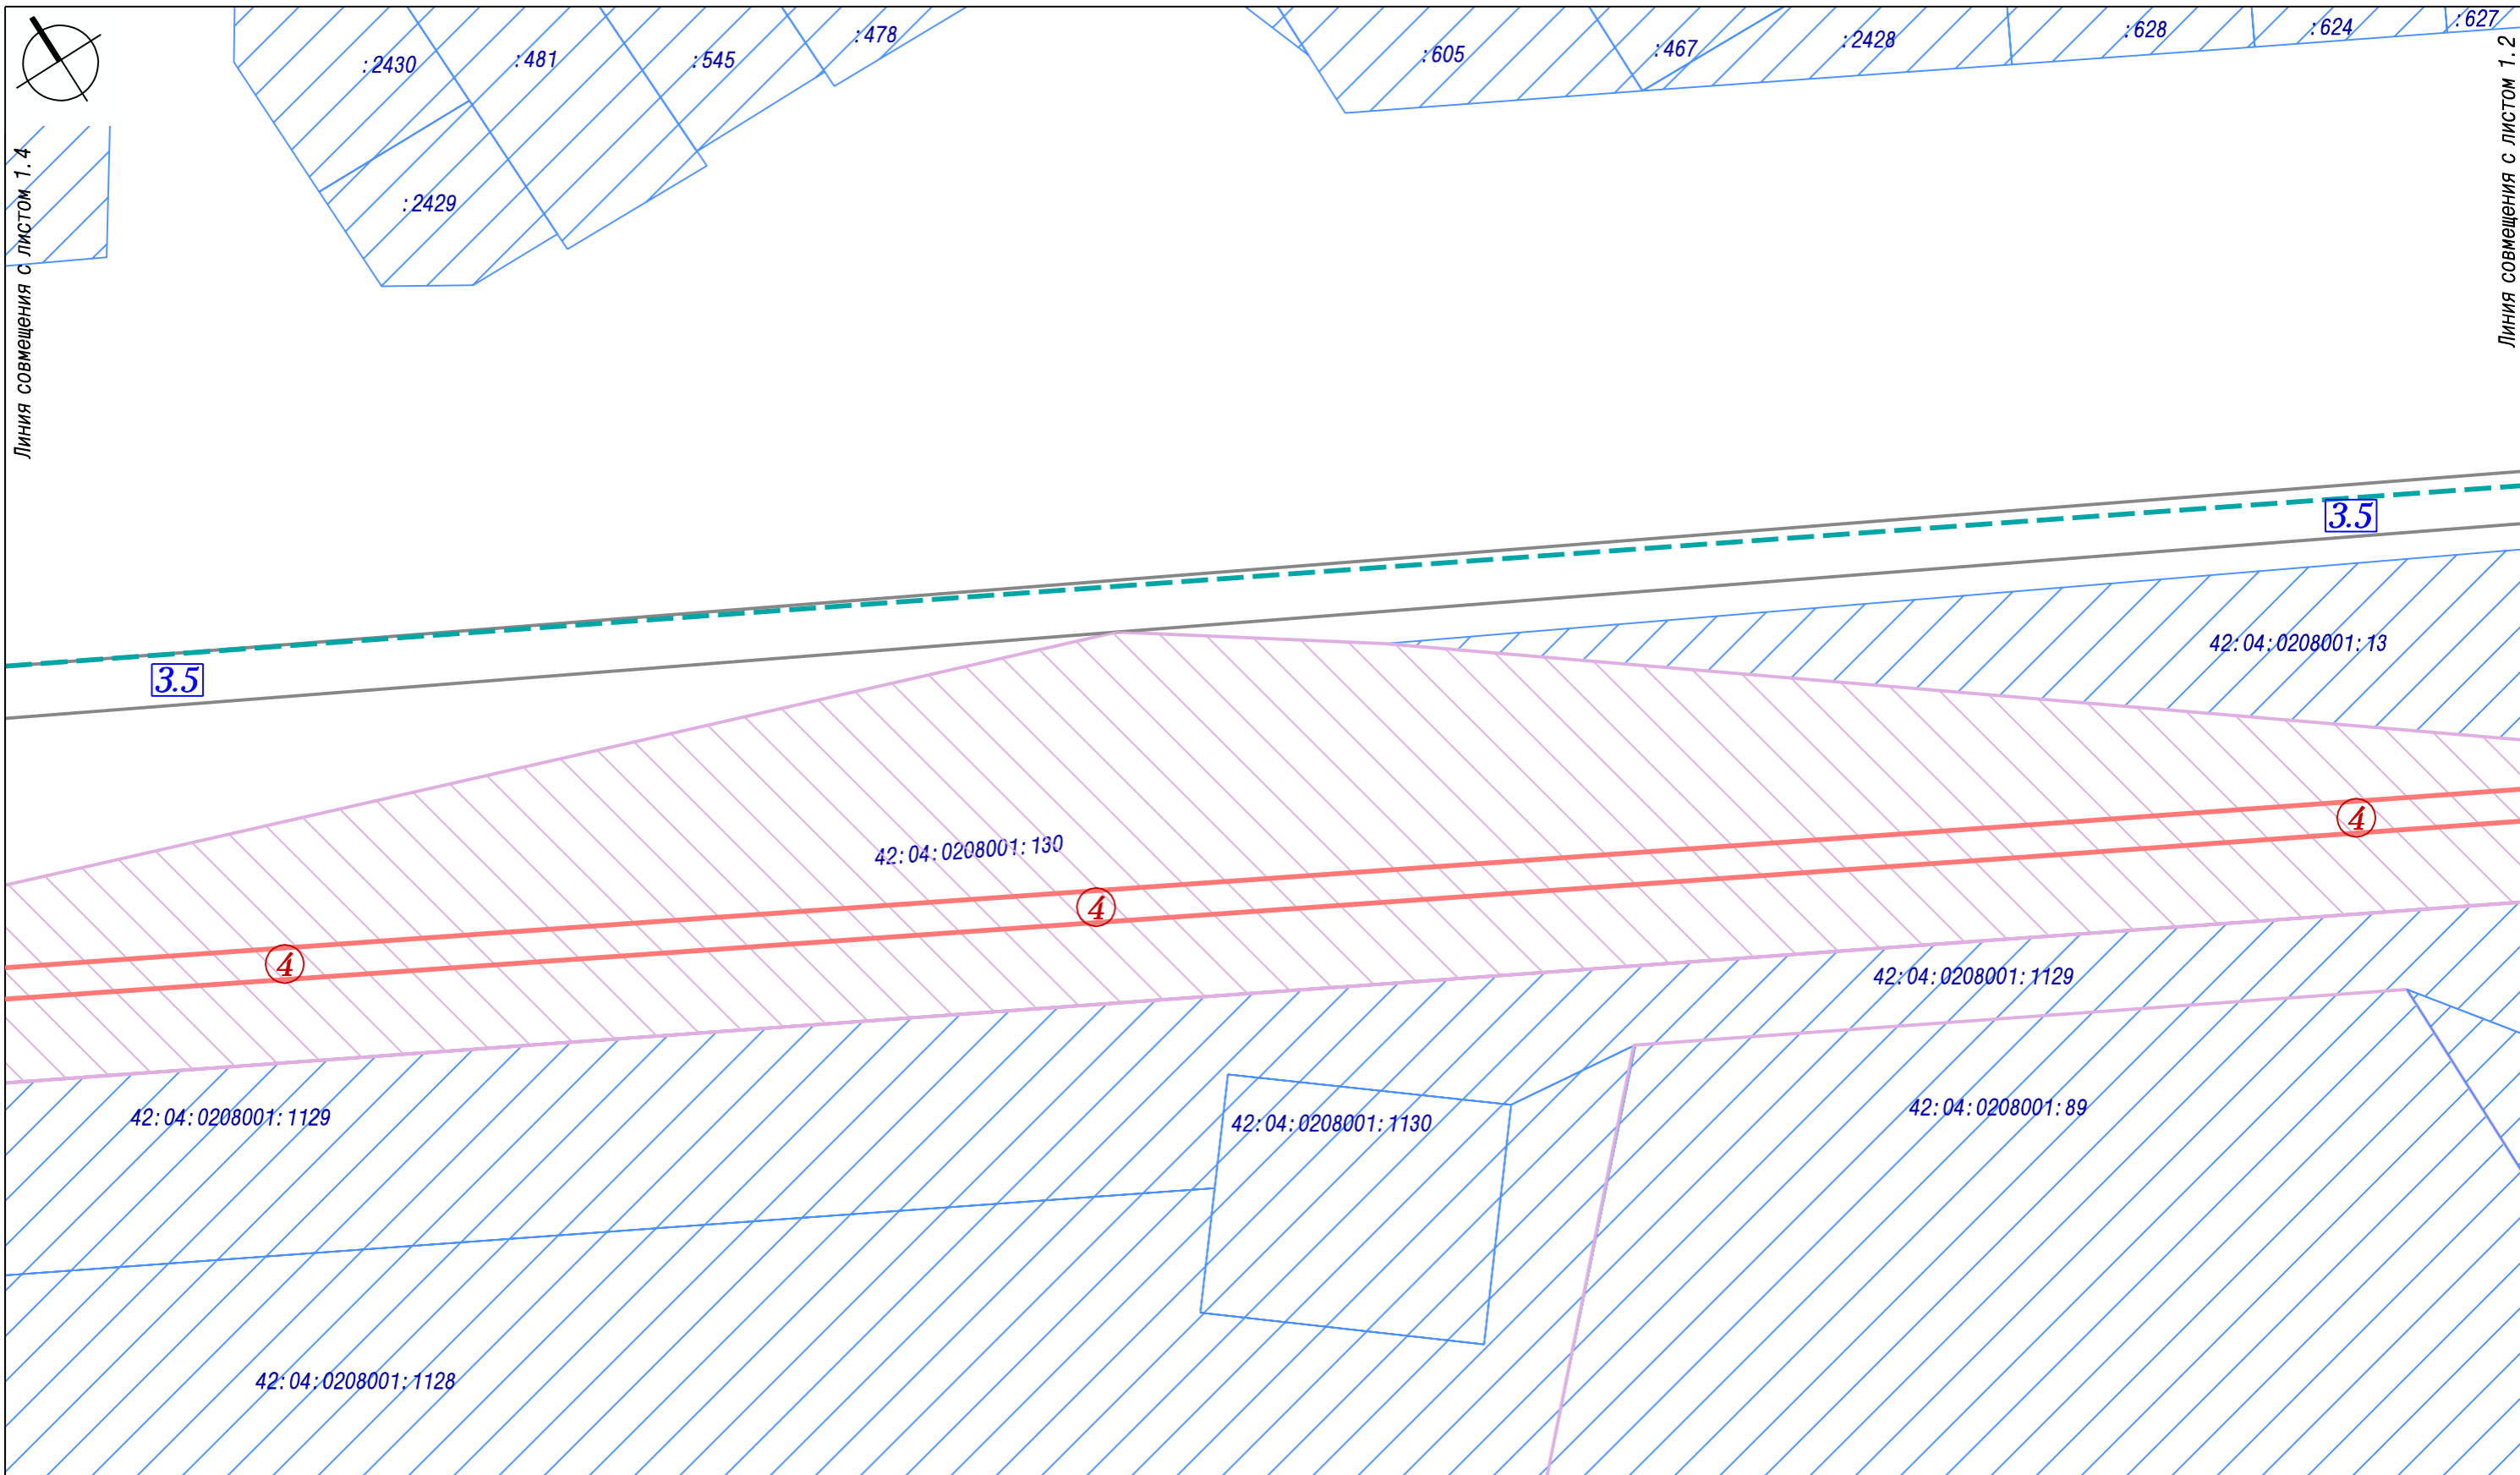


Схема совмещения листов

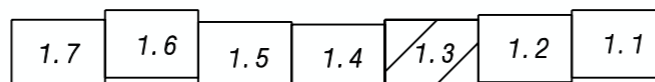

| | | | | | | | | | |
|-------------|-----------|------|--------|---------|------|---|---------------|------|--------|
| | | | | | | 148635 | | | |
| | | | | | | Кемеровская область, г. Кемерово, Рудничный район, первоочередные инженерные коридоры северной части перспективной производственно-коммунальной зоны (в продолжении проспекта В.В. Михайлова) | | | |
| Изм. | Кол. уч. | Лист | N док. | Подпись | Дата | Проект межевания территории (внесение изменений) | Стадия | Лист | Листов |
| | | | | | 2018 | | ПМ | 1.3 | |
| Директор | Кадыкова | | | | | Чертеж межевания территории М 1:1000 | МП "Центр ГЗ" | | |
| Нач. отдела | Копейкина | | | | | | | | |
| Исполнил | Ветошкин | | | | | | | | |