


Схема совмещения листов

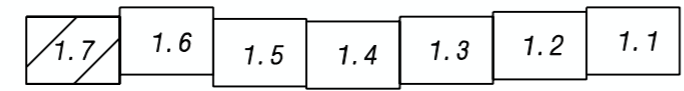

						148635			
						Кемеровская область, г. Кемерово, Рудничный район, первоочередные инженерные коридоры северной части перспективной производственно-коммунальной зоны (в продолжении проспекта В. В. Михайлова)			
Изм.	Кол. уч.	Лист	N док.	Подпись	Дата	Проект межевания территории (внесение изменений)	Стадия	Лист	Листов
					2018		ПМ	1.7	
Директор	Кадыкова					Чертеж межевания территории М 1:1000	МП "Центр ГЗ"		
Нач. отдела	Копейкина								
Исполнил	Ветошкин								