


КАРТА-СХЕМА ГРАНИЦ ПРИЛЕГАЮЩЕЙ ТЕРРИТОРИИ

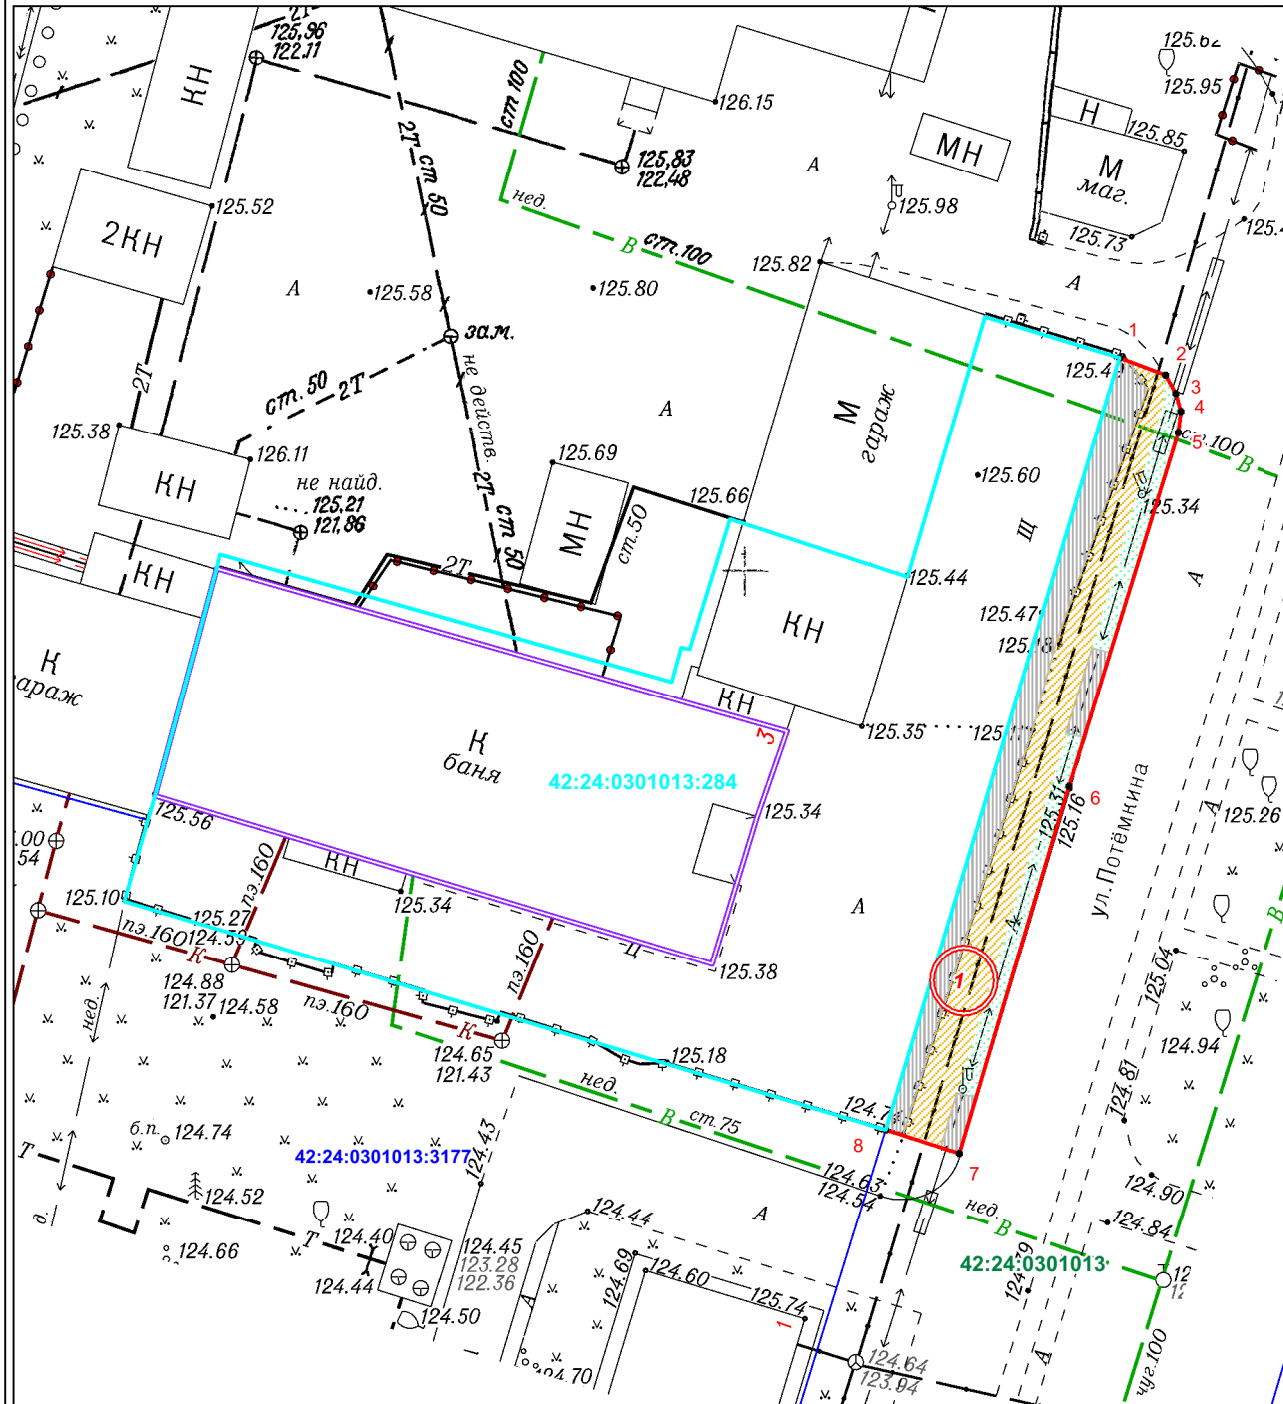

Масштаб 1:500

ПРИЛОЖЕНИЕ
к постановлению администрации
города Кемерово

ОТ _____ № _____

Условные обозначения:

- Граница прилегающей территории нежилого здания - по адресу: Российская Федерация, Кемеровская область-Кузбасс, Кемеровский городской округ, г. Кемерово, ул. Потёмкина, д.3
- 1 Характерная точка границы прилегающей территории
- 42:24:0301013:284 Условный номер границы прилегающей территории
- 42:24:0301013:284 Земельный участок с кад №42:24:0301013:284 занятым нежилым зданием - по адресу: Российская Федерация, Кемеровская область-Кузбасс, Кемеровский городской округ, г. Кемерово, ул. Потёмкина, д.3
- 42:24:0301013:3177 Нежилое здание - по адресу: Российская Федерация, Кемеровская область-Кузбасс, Кемеровский городской округ, г. Кемерово, ул. Потёмкина, д.3
- :3177 Кадастровые номера, границы земельных участков, сведения о которых содержатся в ЕФРН
- 42:24:0301013 Кадастровый номер кадастрового квартала

Элементы благоустройства в границах прилегающей территории

- Элементы озеленения (газон)
- Асфальтовое покрытие
- Пешеходный тротуар (покрытие асфальтобетон)

КАТАЛОГ КООРДИНАТ

Площадь прилегающей территории - 268 кв.м.			
Обозначение характерных точек границ	Координаты		Длина линии (м)
	X	Y	
1	2	3	4
1	627810,13	1333708,42	от т1-т2 - 3.28
2	627809,04	1333711,51	от т2-т3 - 1.40
3	627807,83	1333712,22	от т3-т4 - 1.23
4	627806,65	1333712,56	от т4-т5 - 1.42
5	627805,24	1333712,41	от т5-т6 - 24.47
6	627781,71	1333705,69	от т6-т7 - 25.39
7	627757,23	1333698,96	от т7-т8 - 5.10
8	627758,67	1333694,07	от т8-т1 - 53.42
1	627810,13	1333708,42	