


КАРТА-СХЕМА ГРАНИЦ ПРИЛЕГАЮЩЕЙ ТЕРРИТОРИИ




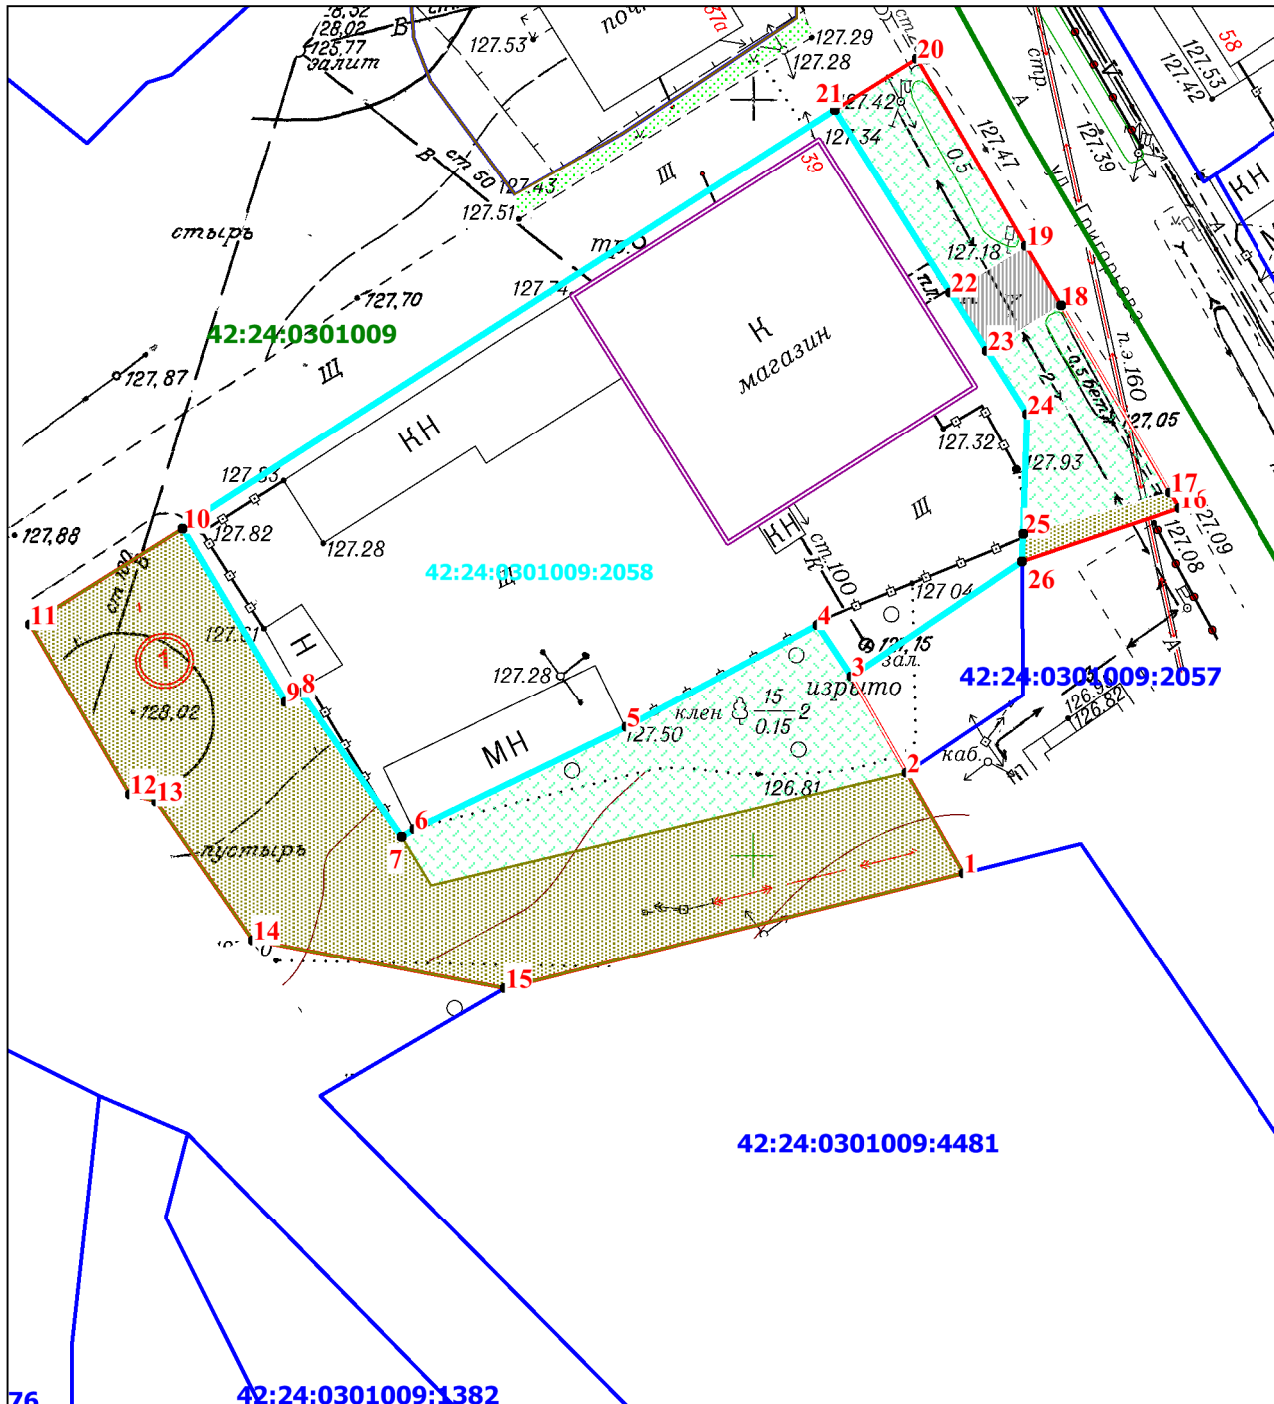


 



Масштаб 1:500

 


К постановлению администрации
города Кемерово

ОТ _____ № _____

Условные обозначения:

-  Граница прилегающей территории нежилого здания по адресу: Российская Федерация, Кемеровская область-Кузбасс, Кемеровский городской округ, г. Кемерово, ул. Григорьева, 39
-  1 • Характерная точка границы прилегающей территории
-  ① Условный номер границы прилегающей территории
-  :2057 Земельный участок ка.№ 42:24:0301009:2058 занятым нежилым зданием по адресу: Российская Федерация, Кемеровская область-Кузбасс, Кемеровский городской округ, г. Кемерово, ул. Григорьева, 39
-  Нежилое здание по адресу: Российская Федерация, Кемеровская область-Кузбасс, Кемеровский городской округ, г. Кемерово, ул. Григорьева, 39
-  :4481 Кадастровые номера, границы земельных участков, сведения о которых содержатся в ЕГРН
-  42:24:0301009 Кадастровый номер кадастрового квартала
-  Граница кадастрового квартала

Элементы благоустройства в границах прилегающей территории

-  Элементы озеленения (газон)
-  Асфальтовое покрытие
-  Грунтовое покрытие

КАТАЛОГ КООРДИНАТ

Система координат МСК-42

Площадь прилегающей территории - 1047 кв.м			
Обозначение характерных точек границ	Координаты		Длина линии (м)
	X	Y	
1	2	3	4
1	контур		
1	627153.17	1336362.50	от т.1 до т.2-7,60
2	627159.71	1336358.60	от т.2 до т.3-7,38
3	627166.05	1336354.81	от т.3 до т.4-4,05
4	627169.39	1336352.50	от т.4 до т.5-14,28
5	627162.36	1336340.02	от т.5 до т.6-15,53
6	627155.28	1336326.15	от т.6 до т.7-0,98
7	627154.75	1336325.32	от т.7 до т.8-11,63
8	627164.17	1336318.46	от т.8 до т.9-1,18
9	627163.54	1336317.46	от т.9 до т.10-13,29
10	627174.82	1336310.39	от т.10 до т.11-11,89
11	627168.27	1336300.43	от т.11 до т.12-13,03
12	627157.17	1336307.29	от т.12 до т.13-1,79
13	627156.74	1336309.03	от т.13 до т.14-11,18
14	627147.69	1336315.62	от т.14 до т.15-16,92
15	627144.87	1336332.36	от т.15 до т.1-31,16
2	контур		
16	627177.60	1336376.25	от т.16 до т.17-1,20
17	627178.62	1336375.62	от т.17 до т.18-14,33
18	627190.87	1336368.11	от т.18 до т.19-4,55
19	627194.76	1336365.73	от т.19 до т.20-14,34
20	627207.01	1336358.22	от т.20 до т.21-6,34
21	627203.51	1336352.91	от т.21 до т.22-14,29
22	627191.56	1336360.80	от т.22 до т.23-4,53
23	627187.77	1336363.29	от т.23 до т.24-4,97
24	627183.61	1336366.03	от т.24 до т.25-7,89
25	627175.70	1336365.95	от т.25 до т.26-1,81
26	627173.89	1336365.93	от т.26 до т.16-10,92