


КАРТА-СХЕМА ГРАНИЦ ПРИЛЕГАЮЩЕЙ ТЕРРИТОРИИ

ПРИЛОЖЕНИЕ
к постановлению администрации города Кемерово
от _____ № _____

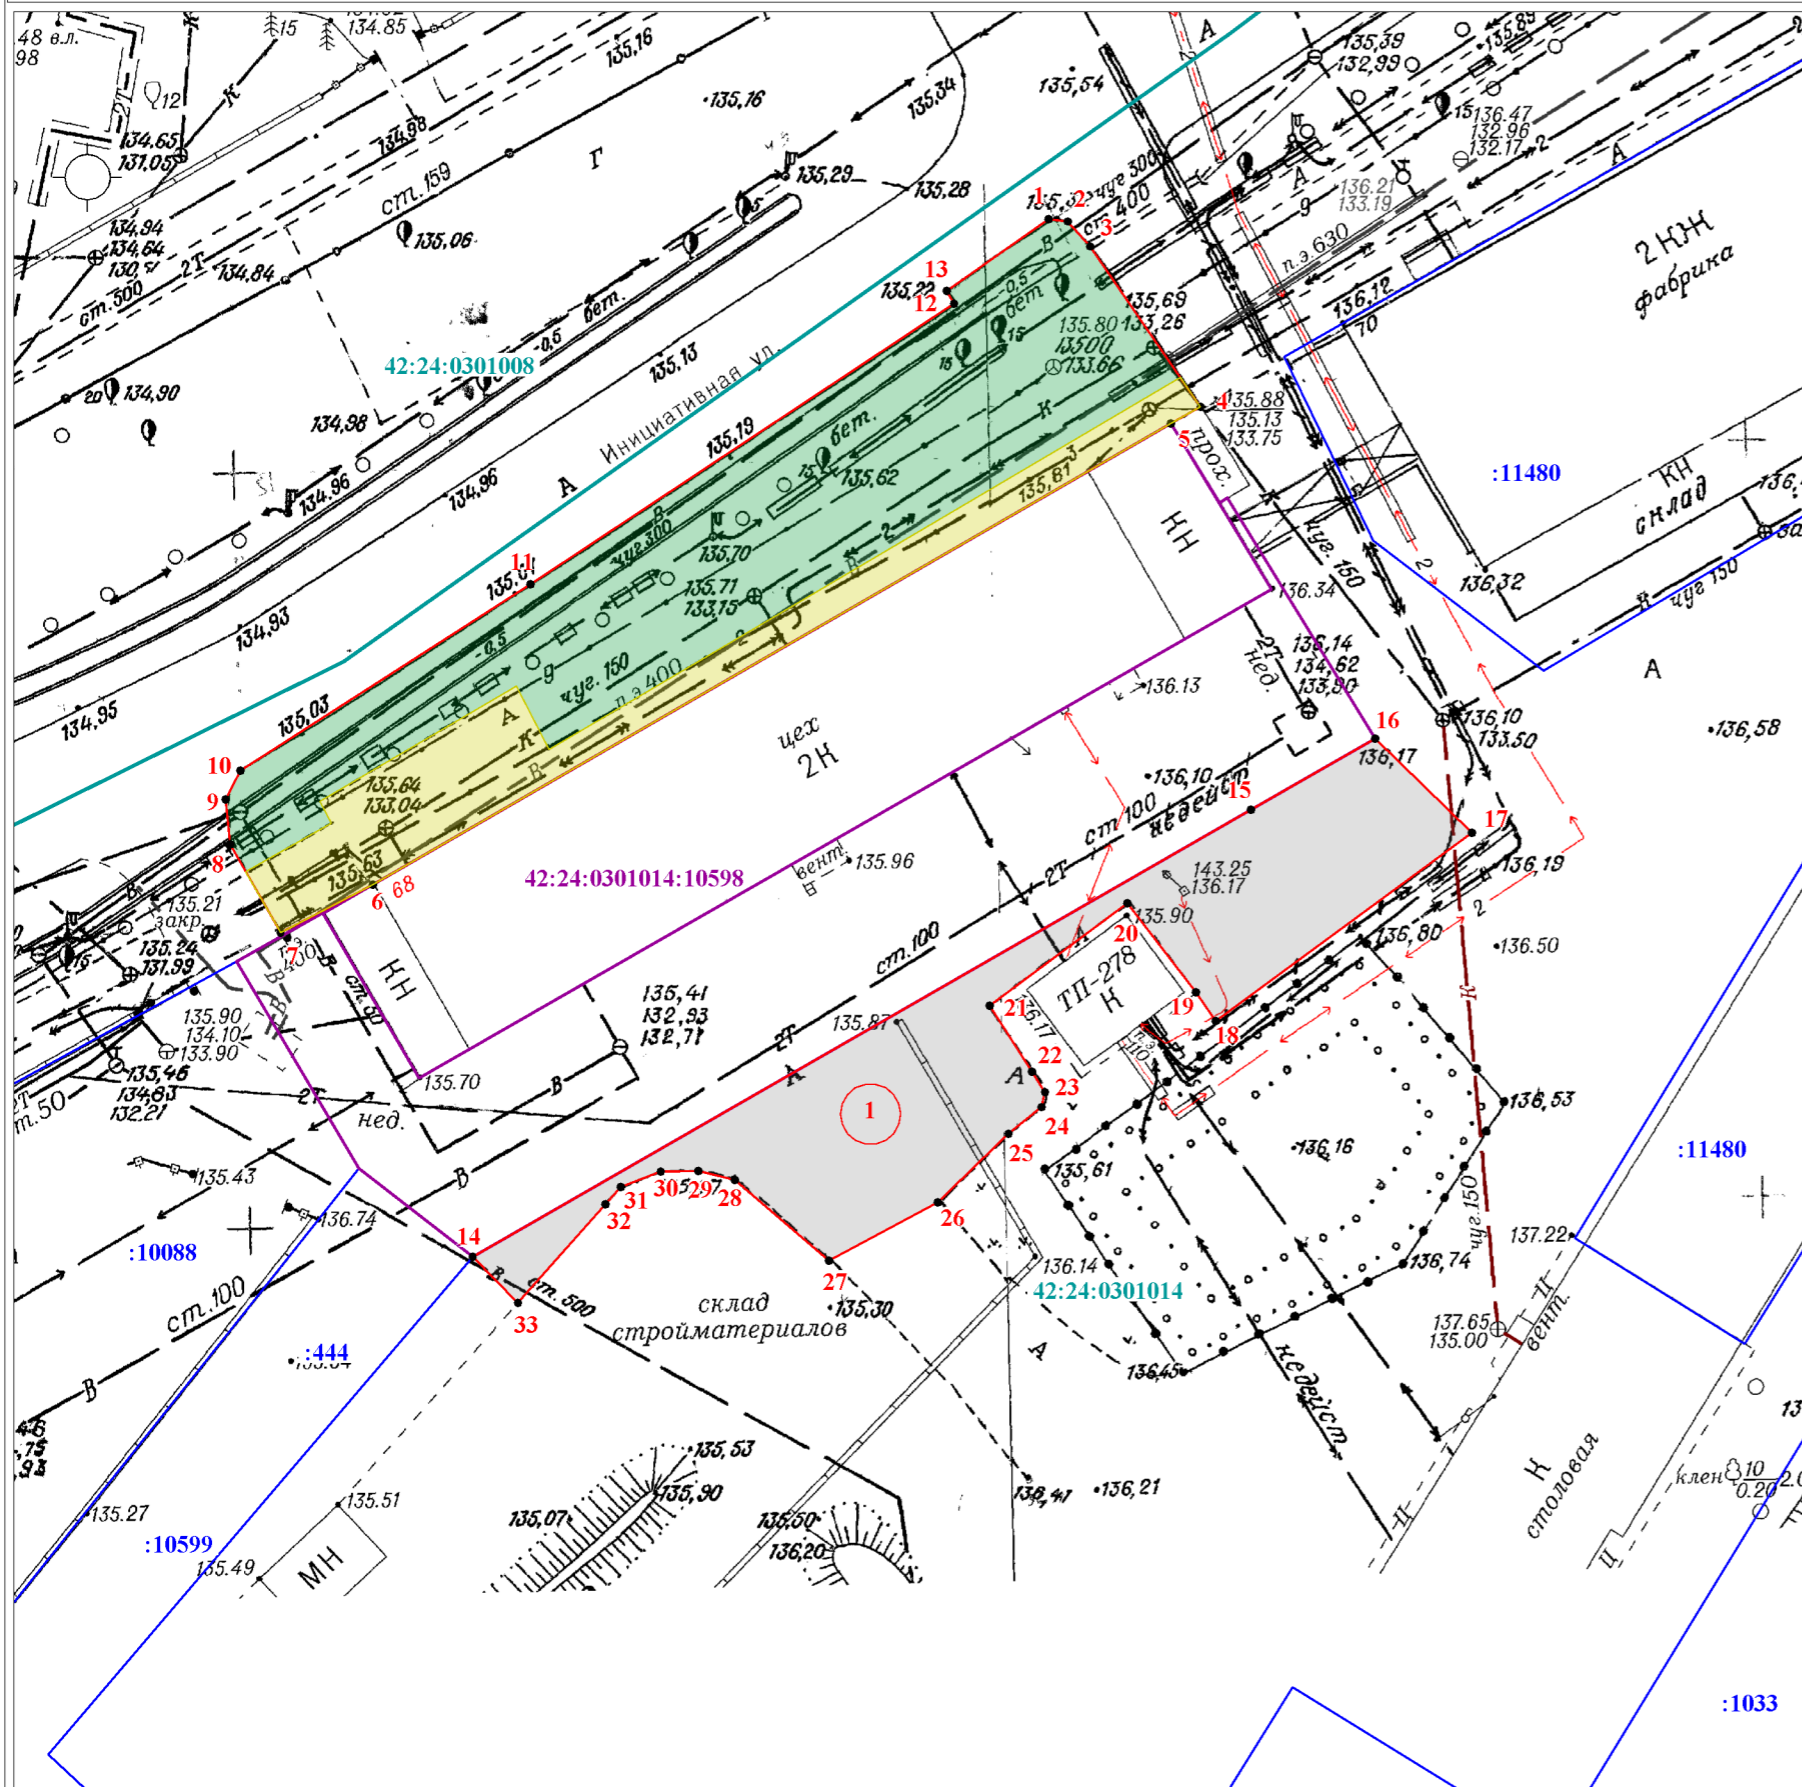

Условные обозначения:

- - граница прилегающей территории нежилого здания по адресу: Российская Федерация Кемеровская область-Кузбасс, Кемеровский городской округ, г. Кемерово, ул. Инициативная, 68
 - 1 - Характерные точки границы прилегающей территории
 - ① - Условный номер границы прилегающей территории
 - 42:24:0301014:10598 - Земельный участок кад. №42:24:0301014:10598 занятый нежилым зданием по адресу: Российская Федерация Кемеровская область-Кузбасс, Кемеровский городской округ, г. Кемерово, ул. Инициативная, 68
 - :444 - Кадастровые номера, границы земельных участков, сведения о которых содержатся в Едином государственном реестре недвижимости
 - - Нежилое здание по адресу: Российская Федерация Кемеровская область-Кузбасс, Кемеровский городской округ, г. Кемерово, ул. Инициативная, 68
 - - граница кадастрового квартала
 - 42:24:0301014 - Кадастровый номер кадастрового квартала
- Элементы благоустройства в границах прилегающей территории**
- Элементы озеленения (газон)
 - Асфальтовое покрытие
 - Пешеходный тротуар (покрытие асфальтобетон)

КАТАЛОГ КООРДИНАТ

Площадь прилегающей территории - 1367 кв.м.

Обозначение характерных точек границ	Длина линии (м)	Координаты, м	
		X	Y
1	2	3	4
1	1.28 (от т.1 до т.2)	629157.10	1335758.69
2	2.22 (от т.2 до т.3)	629156.96	1335759.96
3	12.86 (от т.3 до т.4)	629155.31	1335761.45
4	2.28 (от т.4 до т.5)	629144.72	1335768.74
5	60.89 (от т.5 до т.6)	629143.59	1335766.76
6	6.90 (от т.6 до т.7)	629113.14	1335714.03
7	6.74 (от т.7 до т.8)	629109.95	1335707.91
8	2.98 (от т.8 до т.9)	629115.80	1335704.57
9	2.16 (от т.9 до т.10)	629118.76	1335704.27
10	22.79 (от т.10 до т.11)	629120.67	1335705.27
11	33.58 (от т.11 до т.12)	629132.99	1335724.44
12	0.98 (от т.12 до т.13)	629151.52	1335752.44
13	8.23 (от т.13 до т.1)	629152.37	1335751.96
1	1.28 (от т.1 до т.2)	629157.10	1335758.69
14	59.33(от т.14 до т.15)	629094.15	1335733.05
15	9.46(от т.15 до т.16)	629093.13	1335730.40
16	8.92(от т.16 до т.17)	629092.01	1335729.40
17	21.00(от т.17 до т.18)	629085.50	1335723.61
18	2.28(от т.18 до т.19)	629088.54	1335720.61
19	7.42(от т.19 до т.20)	629118.07	1335727.07
20	11.35(от т.20 до т.21)	629122.77	1335780.28
21	5.19(от т.21 до т.22)	629116.54	1335786.66
22	1.60(от т.22 до т.23)	629104.13	1335769.72
23	1.00(от т.23 до т.24)	629106.00	1335768.41
24	2.81(от т.24 до т.25)	629111.89	1335763.89
25	6.49(от т.25 до т.26)	629105.11	1335754.79
26	8.20(от т.26 до т.27)	629100.75	1335757.60
27	8.18(от т.27 до т.28)	629099.40	1335758.45
28	2.51(от т.28 до т.29)	629098.42	1335758.23
29	2.47(от т.29 до т.30)	629096.66	1335756.04
30	2.84(от т.30 до т.31)	629092.14	1335751.38
31	1.50 (от т.31 до т.32)	629088.28	1335744.15
32	8.71(от т.32 до т.33)	629093.62	1335737.96
33	4.27(от т.33 до т.14)	629094.20	1335735.52
14	59.33(от т.14 до т.15)	629094.15	1335733.05

М 1:500

Система координат МСК-42