


КАРТА-СХЕМА ГРАНИЦ ПРИЛЕГАЮЩЕЙ ТЕРРИТОРИИ

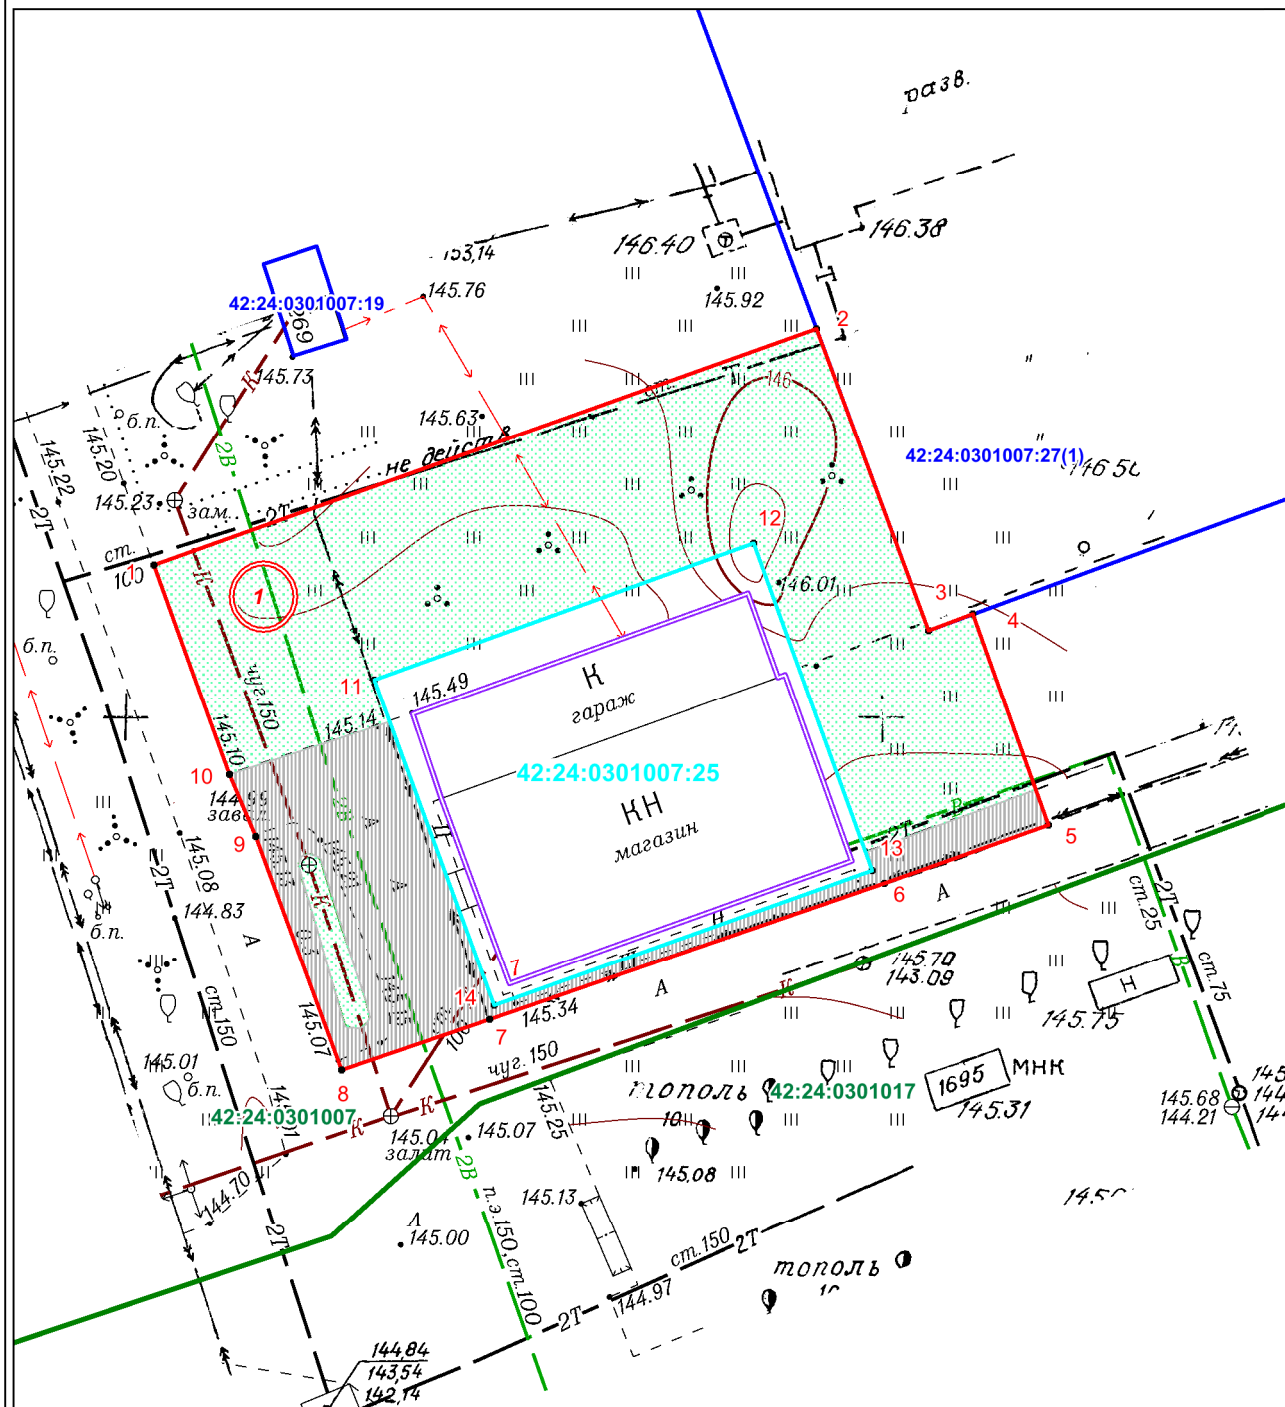

Масштаб 1:500

ПРИЛОЖЕНИЕ
к постановлению администрации
города Кемерово
ОТ _____ № _____

Условные обозначения:

- Граница прилегающей территории нежилого здания - по адресу: Российская Федерация, Кемеровская область-Кузбасс, Кемеровский городской округ, г. Кемерово, ул. Стройгородок, д. 7
- 1 Характерная точка границы прилегающей территории
- 42.24.0301007.25 Земельный участок кад №42:24:0301007:25 занятый жилым зданием - Российская Федерация, Кемеровская область-Кузбасс, Кемеровский городской округ, г. Кемерово, ул. Стройгородок, д. 7
- Нежилое здание - Российская Федерация, Кемеровская область-Кузбасс, Кемеровский городской округ, г. Кемерово, ул. Стройгородок, д. 7
- :19 Кадастровые номера, границы земельных участков, сведения о которых содержатся в ЕГРН
- 42:24:0301007 Кадастровый номер кадастрового квартала
Граница кадастрового квартала

Элементы благоустройства в границах прилегающей территории

- Элементы озеленения (газон)
- Проезд

КАТАЛОГ КООРДИНАТ

Площадь прилегающей территории - 1106 кв.м.			
Обозначение характерных точек границ	Координаты		Длина линии (м)
	X	Y	
1	2	3	4
1	630565,44	1336375,31	от т1-т2 - 46.51
2	630582,06	1336418,75	от т2-т3 - 21.29
3	630562,28	1336426,62	от т3-т4 - 3.13
4	630563,42	1336429,54	от т4-т5 - 14.82
5	630549,57	1336434,82	от т5-т6 - 11.53
6	630545,45	1336424,05	от т6-т7 - 27.62
7	630535,84	1336398,16	от т7-т8 - 10.34
8	630532,30	1336388,45	от т8-т9 - 16.47
9	630547,63	1336382,42	от т9-т10 - 4.45
10	630551,69	1336380,60	от т10-т1 - 14.73
1	630565,44	1336375,31	
0			
11	630558,18	1336390,06	от т11-т12 - 26.67
12	630567,75	1336414,95	от т12-т13 - 23.00
13	630546,29	1336423,23	от т13-т14 - 26.53
14	630536,81	1336398,45	от т14-т11 - 22.96
11	630558,18	1336390,06	

Система координат мск-42