


КАРТА-СХЕМА ГРАНИЦ ПРИЛЕГАЮЩЕЙ ТЕРРИТОРИИ

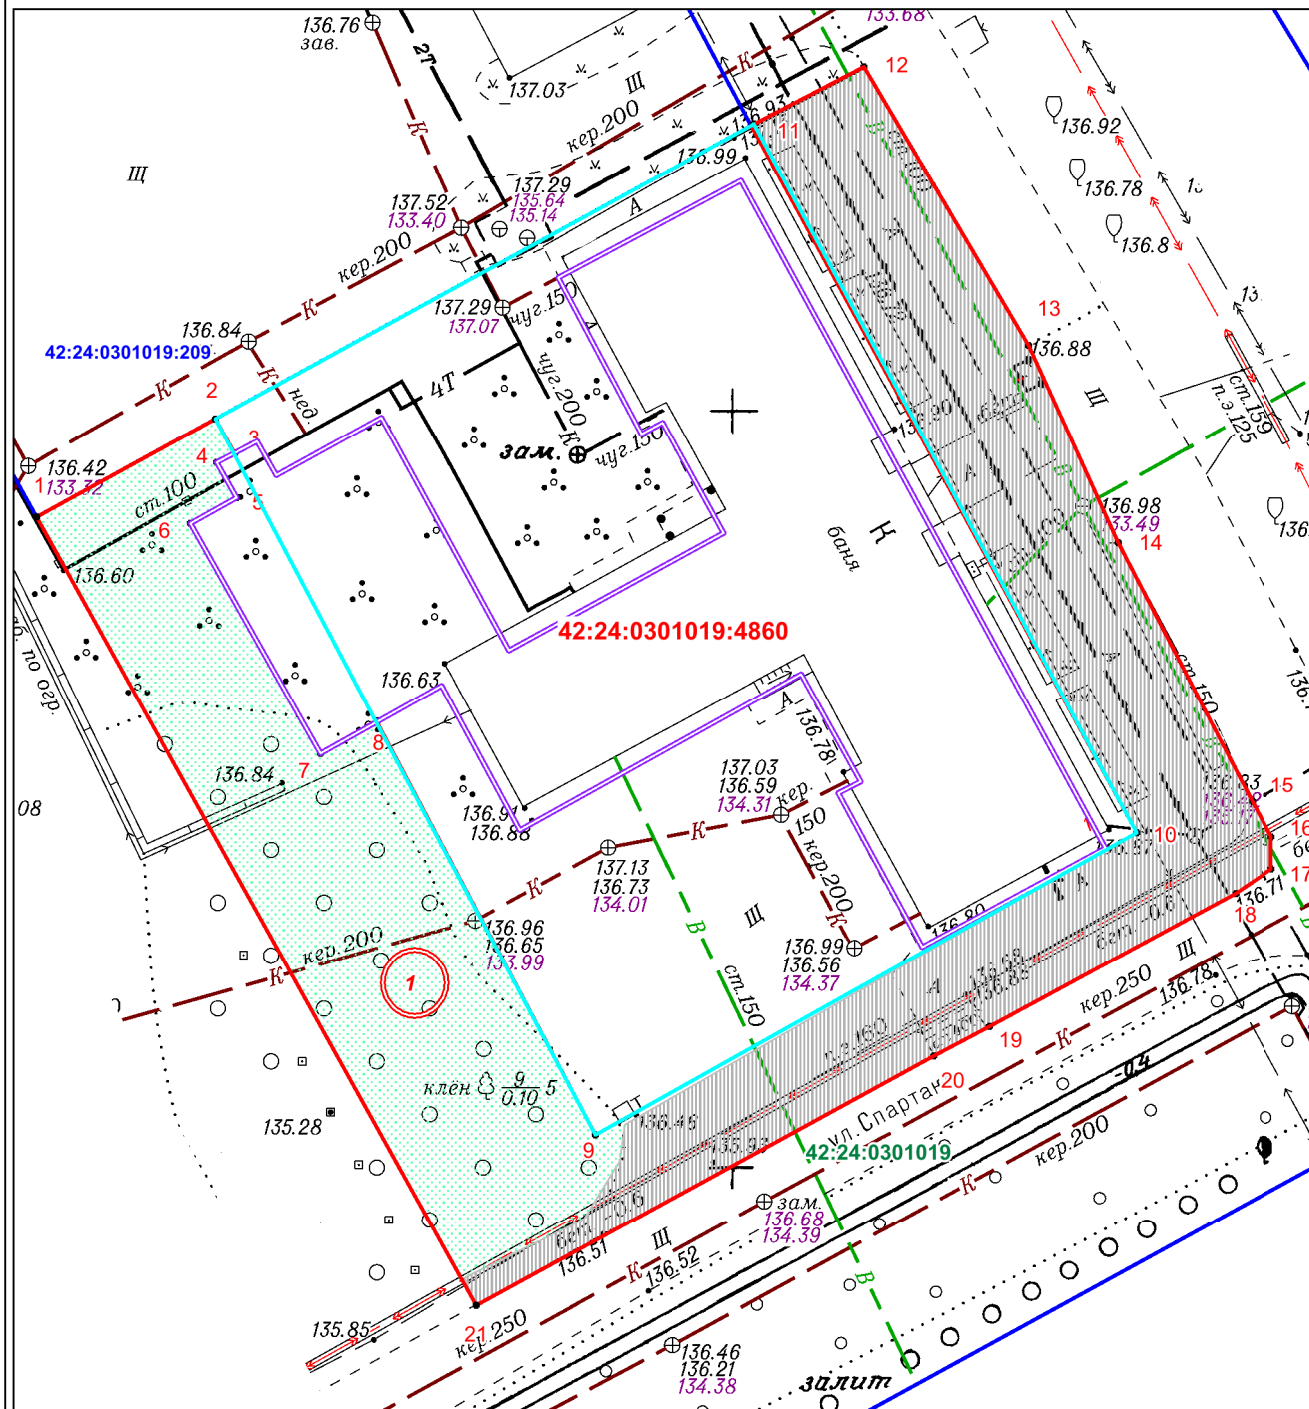

Масштаб 1:500

ПРИЛОЖЕНИЕ
к постановлению администрации
города Кемерово
от _____ № _____

Условные обозначения:

- Граница прилегающей территории нежилого здания - по адресу: Российская Федерация, Кемеровская область-Кузбасс, Кемеровский городской округ, г Кемерово, ул Спартак, 1
- 1 Характерная точка границы прилегающей территории
- Условный номер границы прилегающей территории
- 42:24:0301019:4860 Земельный участок кад №42:24:0301019:4860 занятым нежилым зданием - по адресу: Российская Федерация, Кемеровская область-Кузбасс, Кемеровский городской округ, г Кемерово, ул Спартак, 1
- Нежилое здание - по адресу: Российская Федерация, Кемеровская область-Кузбасс, Кемеровский городской округ, г Кемерово, ул Спартак, 1
- :209 Кадастровые номера, границы земельных участков, сведения о которых содержатся в ЕГРН
- 42:24:0301019 Кадастровый номер кадастрового квартала
Граница кадастрового квартала

Элементы благоустройства в границах прилегающей территории

- Элементы озеленения (газон)
- Асфальтовое покрытие

КАТАЛОГ КООРДИНАТ

Площадь прилегающей территории - 1451 кв.м.

Обозначение характерных точек границ	Координаты		Длина линии (м)
	X	Y	
1	2	3	4
1	629590,98	1336048,89	от т1-т2 - 13.44
2	629597,71	1336060,52	от т2-т3 - 2.62
3	629595,47	1336061,88	от т3-т4 - 1.33
4	629594,85	1336060,70	от т4-т5 - 2.65
5	629592,57	1336062,06	от т5-т6 - 3.50
6	629590,80	1336059,04	от т6-т7 - 17.47
7	629575,77	1336067,95	от т7-т8 - 4.30
8	629578	1336071,63	от т8-т9 - 30.97
9	629550,95	1336086,71	от т9-т10 - 40.97
10	629571,70	1336122,04	от т10-т11 - 53.31
11	629617,95	1336095,52	от т11-т12 - 8.41
12	629622,00	1336102,89	от т12-т13 - 21.43
13	629603,78	1336114,17	от т13-т14 - 14.31
14	629590,89	1336120,39	от т14-т15 - 19.32
15	629573,95	1336129,67	от т15-т16 - 2.68
16	629571,61	1336130,97	от т16-т17 - 2.09
17	629569,52	1336131,02	от т17-т18 - 2.88
18	629567,82	1336128,70	от т18-т19 - 18.55
19	629558,65	1336112,58	от т19-т20 - 4.17
20	629556,62	1336108,94	от т20-т21 - 34.45
21	629539,45	1336079,07	от т21-т1 - 59.72
1	629590,98	1336048,89	