


КАРТА-СХЕМА ГРАНИЦ ПРИЛЕГАЮЩЕЙ ТЕРРИТОРИИ

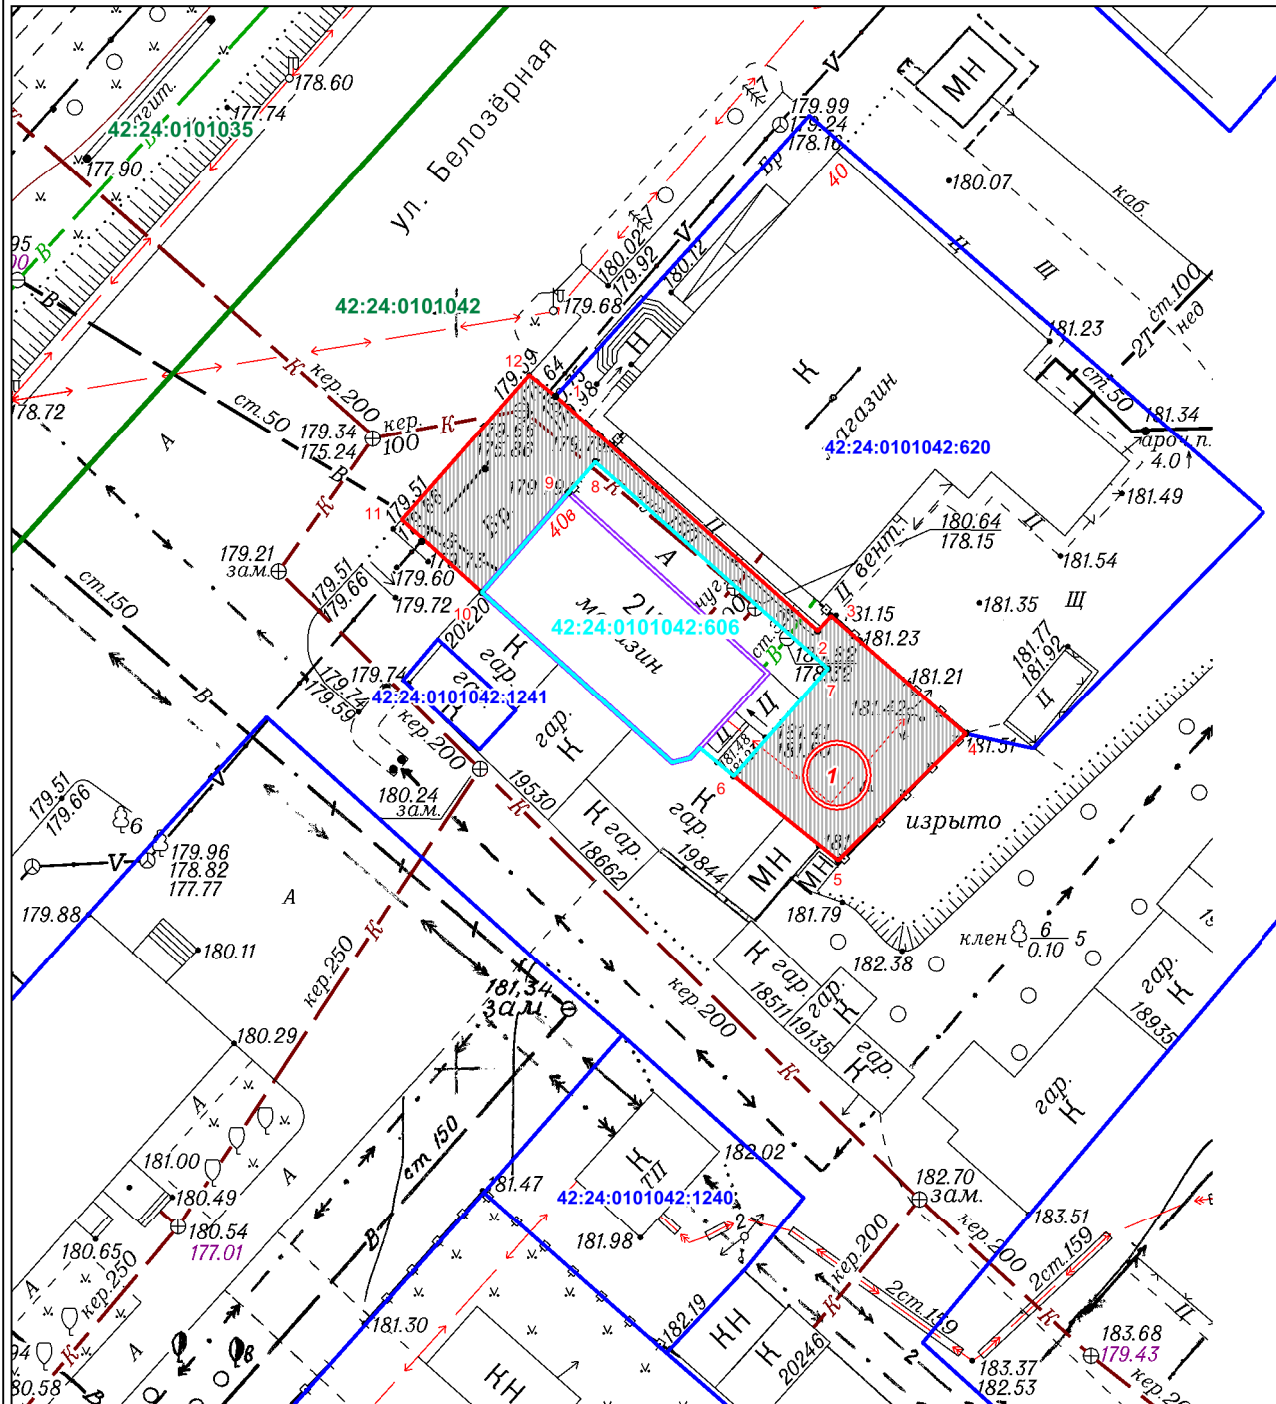

Масштаб 1:500

ПРИЛОЖЕНИЕ  
к постановлению администрации  
города Кемерово  
от \_\_\_\_\_ № \_\_\_\_\_

Условные обозначения:

- Граница прилегающей территории нежилого здания - по адресу: Российская Федерация, Кемеровская область-Кузбасс, Кемеровский городской округ, г. Кемерово, ул. Белозерная, д. 40а
- 1 Характерная точка границы прилегающей территории
- Условный номер границы прилегающей территории
- Земельный участок кад.№ 42:24:0101042:606 занятым нежилым зданием - по адресу: Российская Федерация, Кемеровская область-Кузбасс, Кемеровский городской округ, г. Кемерово, ул. Белозерная, д. 40а
- Нежилое здание - по адресу: Российская Федерация, Кемеровская область-Кузбасс, Кемеровский городской округ, г. Кемерово, ул. Белозерная, д. 40а
- Кадастровые номера, границы земельных участков, сведения о которых содержатся в ЕГРН
- Кадастровый номер кадастрового квартала
- Граница кадастрового квартала

Элементы благоустройства в границах прилегающей территории

- Асфальтовое покрытие

КАТАЛОГ КООРДИНАТ

Площадь прилегающей территории - 236 кв.м.

Обозначение характерных точек границ	Координаты		Длина линии (м)
	X	Y	
1	2	3	4
1	615622,68	1333008,25	от т1-т2 - 23.29
2	615607,53	1333025,94	от т2-т3 - 1.34
3	615608,55	1333026,81	от т3-т4 - 11.86
4	615600,92	1333035,89	от т4-т5 - 11.90
5	615592,35	1333027,63	от т5-т6 - 8.90
6	615597,79	1333020,59	от т6-т7 - 9.48
7	615605,06	1333026,67	от т7-т8 - 20.57
8	615618,38	1333010,99	от т8-т9 - 2.71
9	615616,30	1333009,26	от т9-т10 - 8.72
10	615609,60	1333003,68	от т10-т11 - 7.16
11	615614,29	1332998,27	от т11-т12 - 12.77
12	615624,05	1333006,51	от т12-т1 - 2.21
1	615622,68	1333008,25	