


КАРТА-СХЕМА ГРАНИЦ ПРИЛЕГАЮЩЕЙ ТЕРРИТОРИИ

ПРИЛОЖЕНИЕ
к постановлению администрации
города Кемерово
от _____ № _____

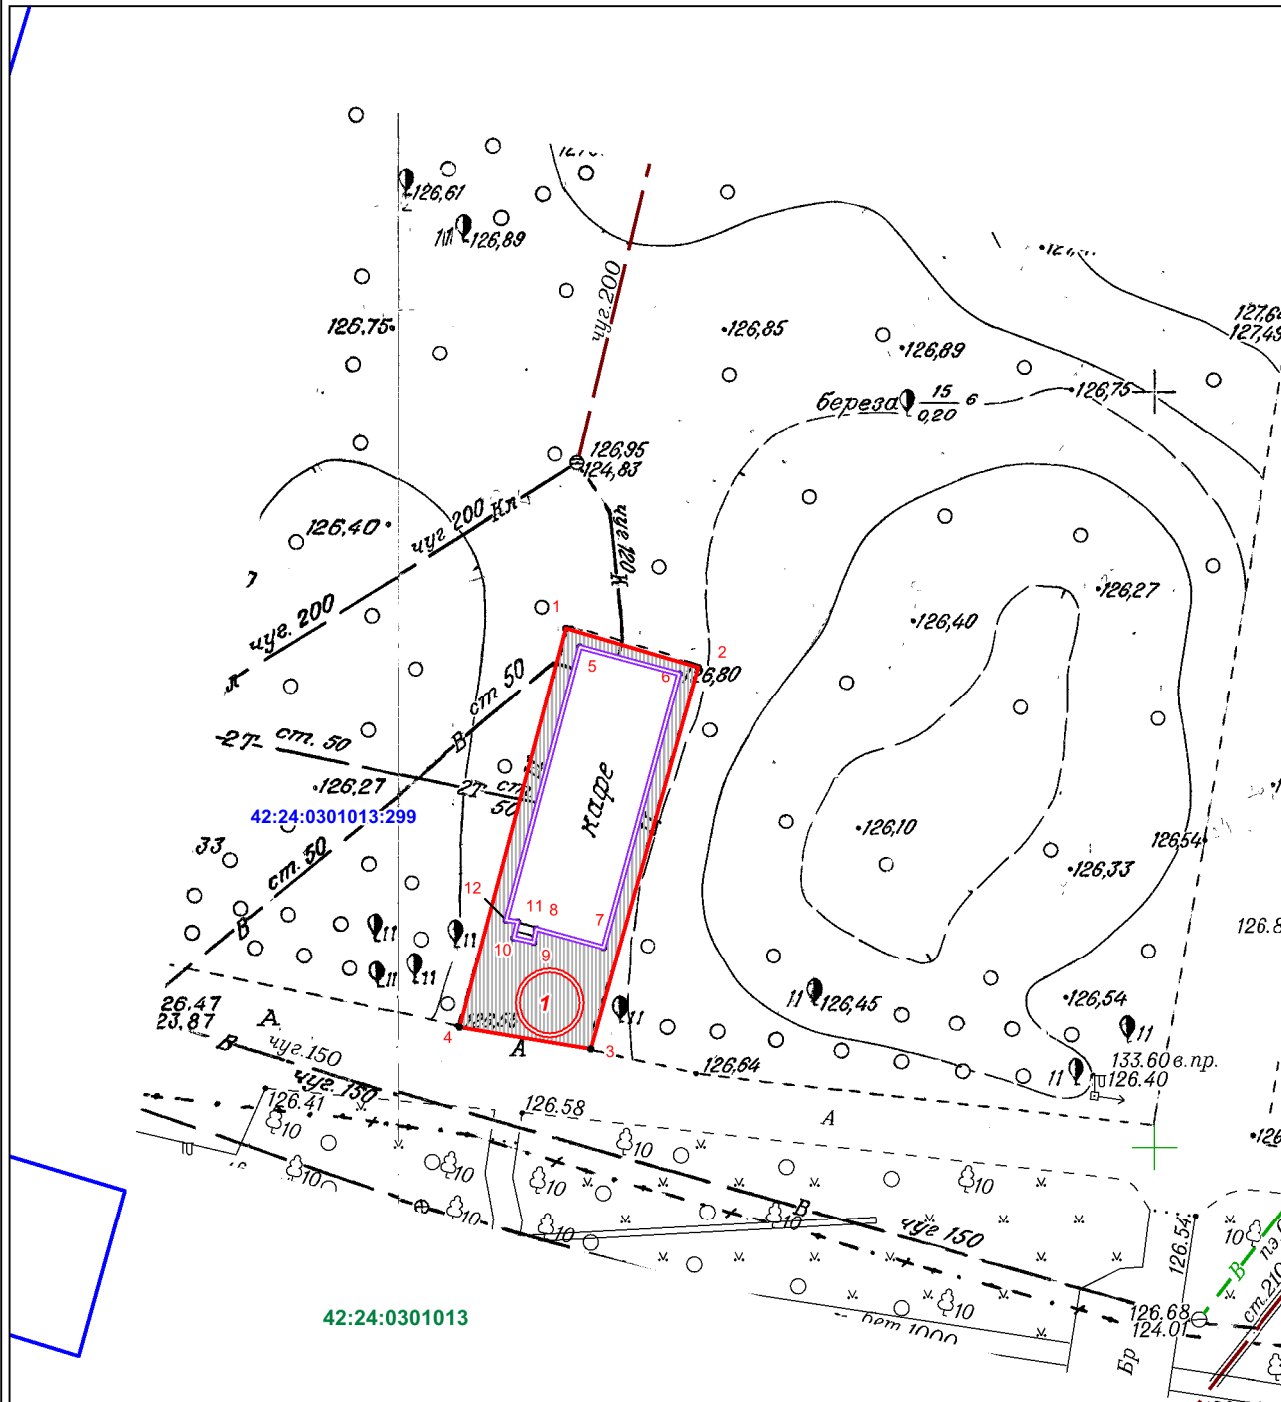

- Условные обозначения:**
- Граница прилегающей территории нежилого здания - по адресу: Российская Федерация, Кемеровская область-Кузбасс, Кемеровский городской округ, г. Кемерово, ул. Ушакова 2/1 (Набережная реки Томь)
 - 1 Характерная точка границы прилегающей территории
 - 1 Условный номер границы прилегающей территории
 - Нежилое здание - Российская Федерация, Кемеровская область-Кузбасс, Кемеровский городской округ, г. Кемерово, ул. Ушакова 2/1 (Набережная реки Томь)
 - :299 Кадастровые номера, границы земельных участков, сведения о которых содержатся в ЕТРН
 - 42:24:0301013 Кадастровый номер кадастрового квартала

Элементы благоустройства в границах прилегающей территории

- Асфальтовое покрытие

КАТАЛОГ КООРДИНАТ

Площадь прилегающей территории - 113 кв.м.

Обозначение характерных точек границ	Координаты		Длина линии (м)
	X	Y	
1	2	3	4
1	627543,40	1334300,65	от т1-т2 - 9.16
2	627541,03	1334309,50	от т2-т3 - 26.31
3	627515,55	1334302,95	от т3-т4 - 8.85
4	627516,80	1334294,19	от т4-т1 - 27.37
1	627543,40	1334300,65	
0			
5	627542,18	1334301,60	от т5-т6 - 6.82
6	627540,58	1334308,23	от т6-т7 - 18.85
7	627522,31	1334303,61	от т7-т8 - 4.62
8	627523,46	1334299,14	от т8-т9 - 0.93
9	627522,54	1334298,99	от т9-т10 - 1.35
10	627522,83	1334297,67	от т10-т11 - 1.07
11	627523,87	1334297,92	от т11-т12 - 0.77
12	627524,02	1334297,16	от т12-т5 - 18.69
5	627542,18	1334301,60	

Масштаб 1:500