


КАРТА-СХЕМА ГРАНИЦ ПРИЛЕГАЮЩЕЙ ТЕРРИТОРИИ

ПРИЛОЖЕНИЕ  
к постановлению администрации города Кемерово  
от \_\_\_\_\_ № \_\_\_\_\_

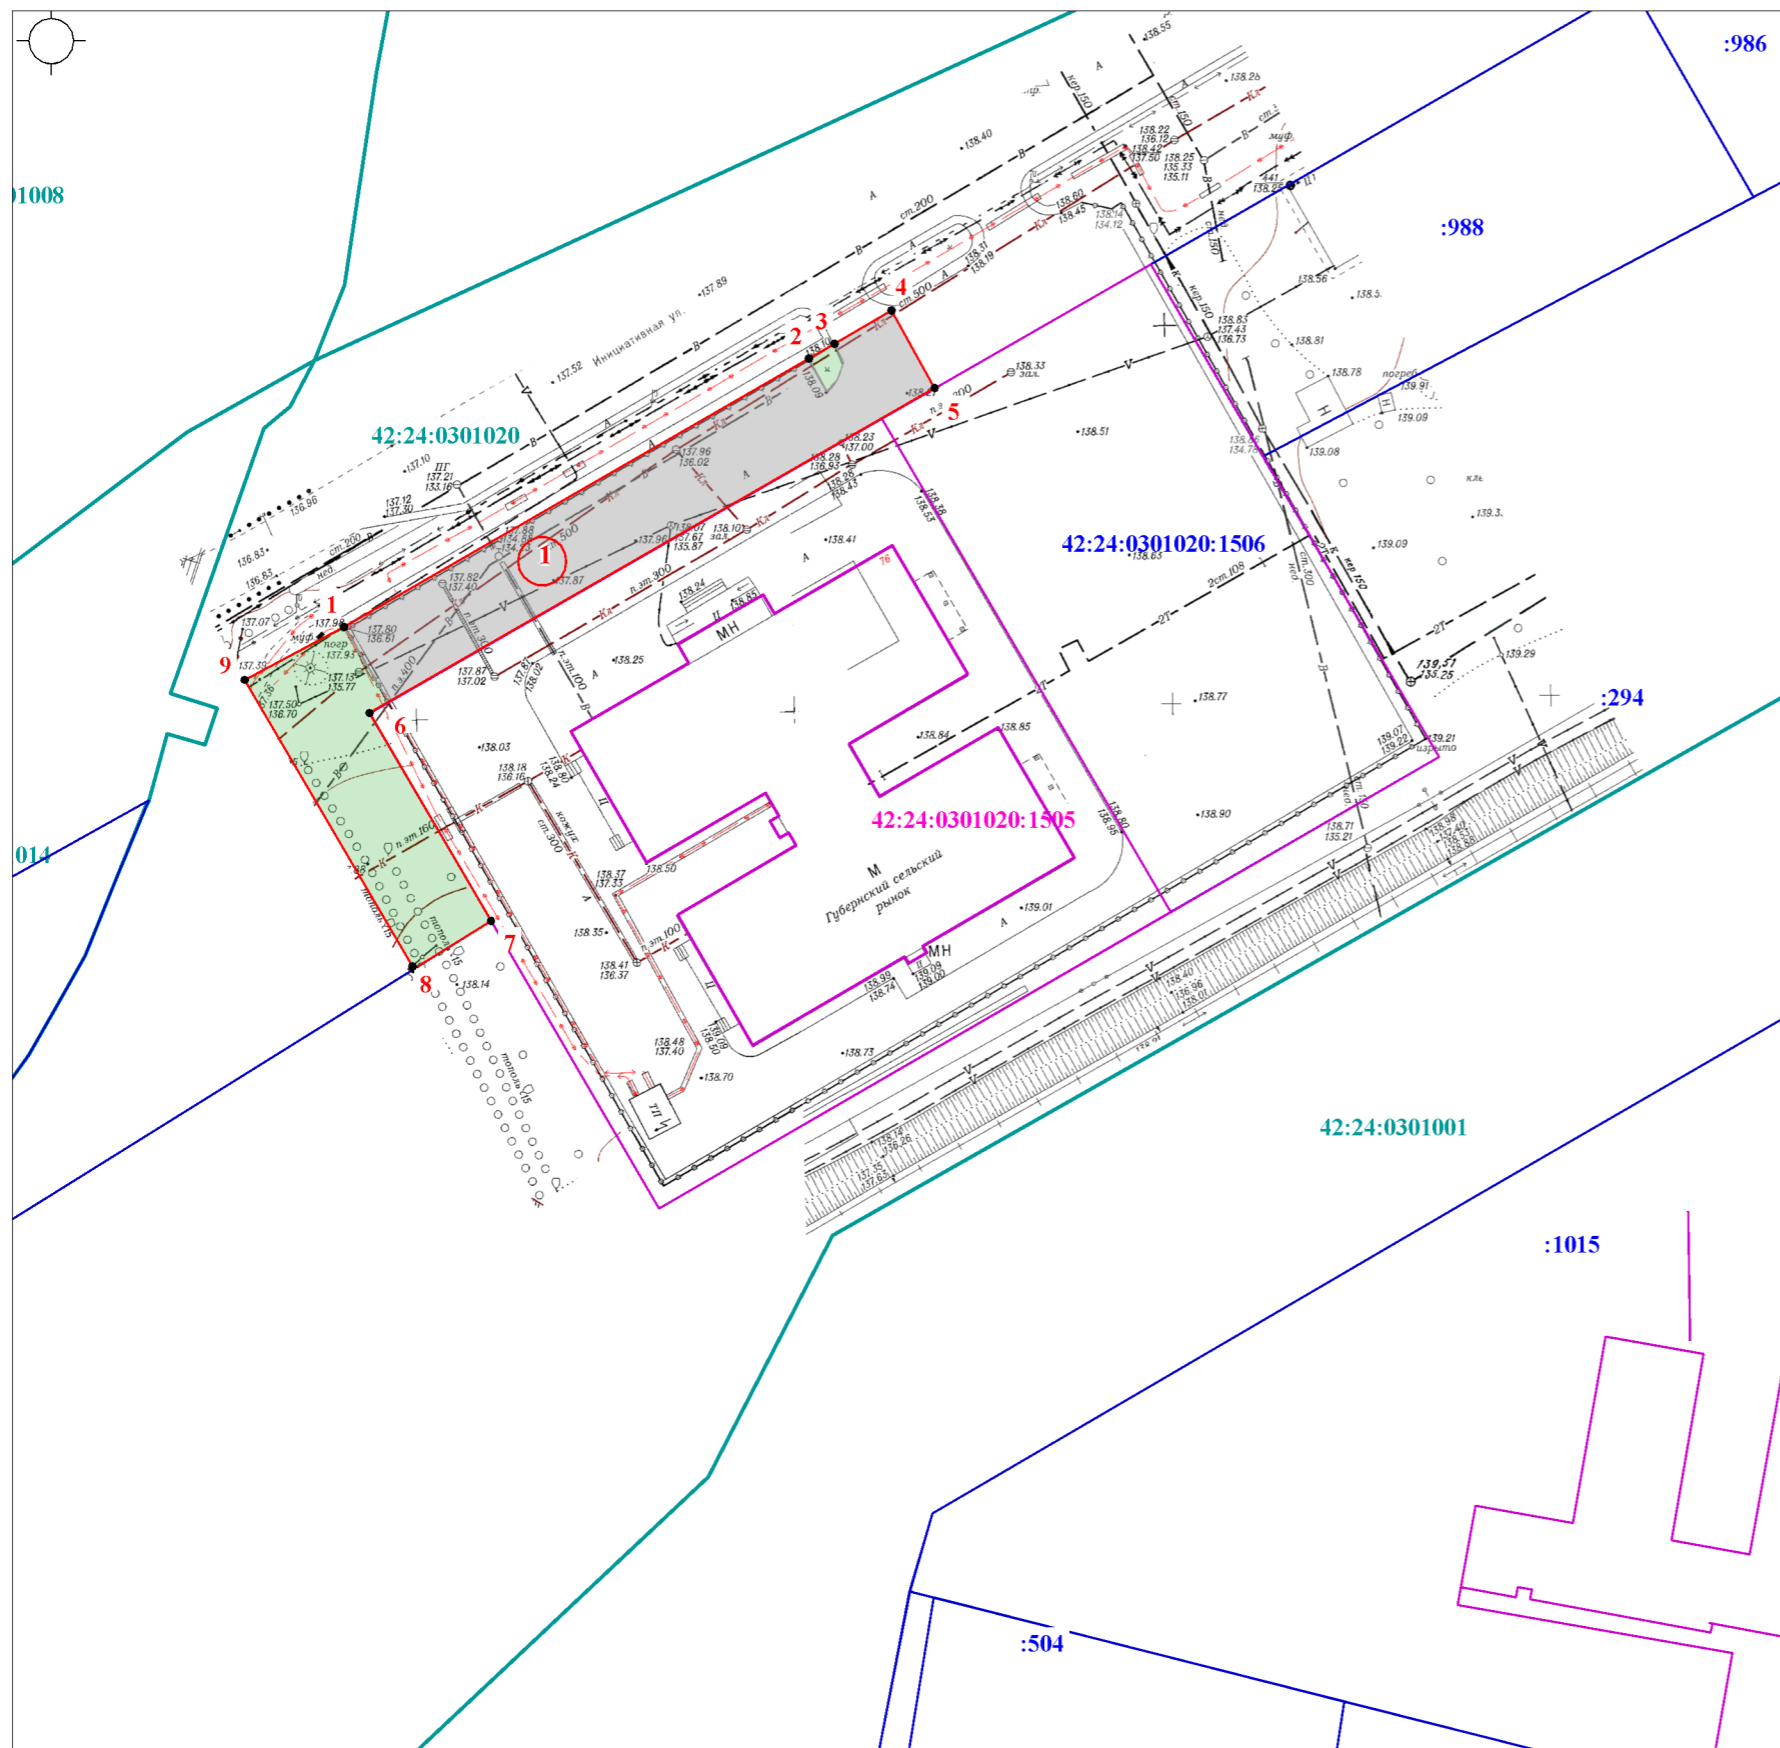

**Условные обозначения:**

- - Граница прилегающей территории нежилого здания по адресу: Российская Федерация, Кемеровская область-Кузбасс, Кемеровский городской округ, г Кемерово, ул Инициативная
- 1 - Характерные точки границы прилегающей территории
- 1 - Условный номер границы прилегающей территории
- 42:24:0301020:1505 - Земельный участок кад. №42:24:0301020:1505 занятый нежилым зданием по адресу: Российская Федерация, Кемеровская область-Кузбасс, Кемеровский городской округ, г Кемерово, ул Инициативная
- :988 - Кадастровые номера, границы земельных участков, сведения о которых содержатся в Едином государственном реестре недвижимости
- - Нежилое здание по адресу: Российская Федерация, Кемеровская область-Кузбасс, Кемеровский городской округ, г Кемерово, ул Инициативная
- - Граница кадастрового квартала
- 42:24:0301020 - Кадастровый номер кадастрового квартала

**Элементы благоустройства в границах прилегающей территории:**

- Элементы озеленения (газон)
- Асфальтовое покрытие

КАТАЛОГ КООРДИНАТ			
Площадь прилегающей территории - 1530 кв. м.			
Обозначение характерных точек границ	Длина линии (м)	Координаты, м	
		X	Y
1	2	3	4
1	70.96 (от .1 до т.2)	629257.91	1335942.90
2	3.93 (от .2 до т.3)	629293.41	1336004.34
3	8.71 (от .3 до т.4)	629295.36	1336007.75
4	11.73 (от .4 до т.5)	629299.73	1336015.29
5	86.18 (от .5 до т.6)	629289.47	1336020.97
6	31.81 (от .6 до т.7)	629246.54	1335946.24
7	12.02 (от .7 до т.8)	629219.09	1335962.31
8	44.27 (от .8 до т.9)	629212.73	1335952.11
9	14.90 (от .9 до т.10)	629250.93	1335929.74
1	70.96 (от .1 до т.2)	629257.91	1335942.90

М 1:1000

Система координат МСК-42