


КАРТА-СХЕМА ГРАНИЦ ПРИЛЕГАЮЩЕЙ ТЕРРИТОРИИ

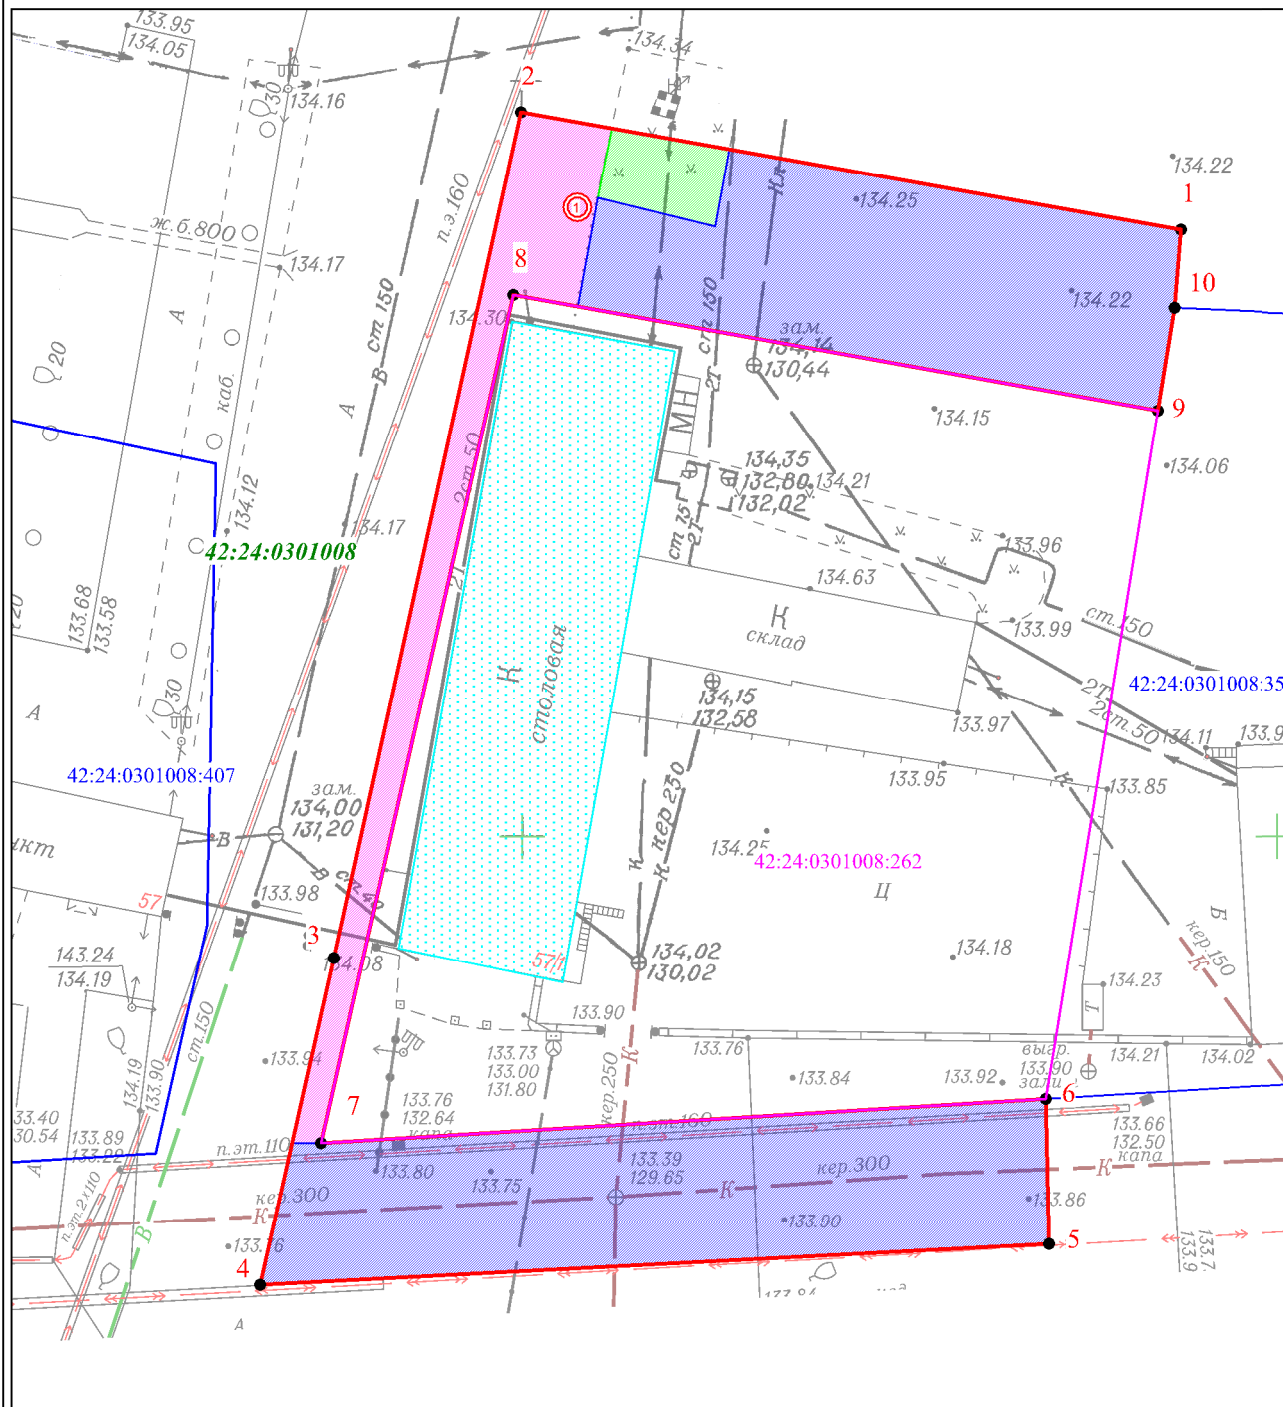

Масштаб 1:500

ПРИЛОЖЕНИЕ

к постановлению администрации
города Кемерово

от _____ № _____

Условные обозначения:

- Граница прилегающей территории нежилого здания по адресу: Российская Федерация, Кемеровская область-Кузбасс, Кемеровский городской округ, г.Кемерово, ул.Инициативная, 57/1
- 1 • Характерная точка границы прилегающей территории
- 1 Условный номер границы прилегающей территории
- 42:24:0301008:262 Земельный участок кад.№ 42:24:0301008:262 занятым нежилым зданием по адресу: Российская Федерация, Кемеровская область-Кузбасс, Кемеровский городской округ, г.Кемерово, ул.Инициативная, 57/1
- Нежилое здание по адресу: Российская Федерация, Кемеровская область-Кузбасс, Кемеровский городской округ, г.Кемерово, ул.Инициативная, 57/1
- 42:24:0301008:407 Кадастровые номера, границы земельных участков, сведения о которых содержатся в ЕГРН
- Граница и кадастровый номер квартала

Элементы благоустройства в границах прилегающей территории

- Элементы озеленения (газон)
- Асфальтовое покрытие
- Пешеходный тротуар (покрытие-асфальтбетон)

КАТАЛОГ КООРДИНАТ

Площадь прилегающей территории - 1129 кв.м.

Обозначение характерных точек границ	Координаты			Длина линии (м)
	X	Y		
1	2	3	4	
1	629174.80	1335447.46	44.16 (от т.1 до т.2)	
2	629181.65	1335403.68	57.29 (от т.2 до т.3)	
3	629125.38	1335392.52	22.18 (от т.3 до т.4)	
4	629103.61	1335388.13	52.06 (от т.4 до т.5)	
5	629107.50	1335440.23	9.59 (от т.5 до т.6)	
6	629117.09	1335439.82	47.89 (от т.6 до т.7)	
7	629113.11	1335391.93	57.48 (от т.7 до т.8)	
8	629169.51	1335403.42	43.17 (от т.8 до т.9)	
9	629162.81	1335446.21	6.89 (от т.9 до т.10)	
10	629169.64	1335447.17	5.16 (от т.10 до т.1)	
1	629174.80	1335447.46	44.16 (от т.1 до т.2)	