


КАРТА-СХЕМА ГРАНИЦ ПРИЛЕГАЮЩЕЙ ТЕРРИТОРИИ

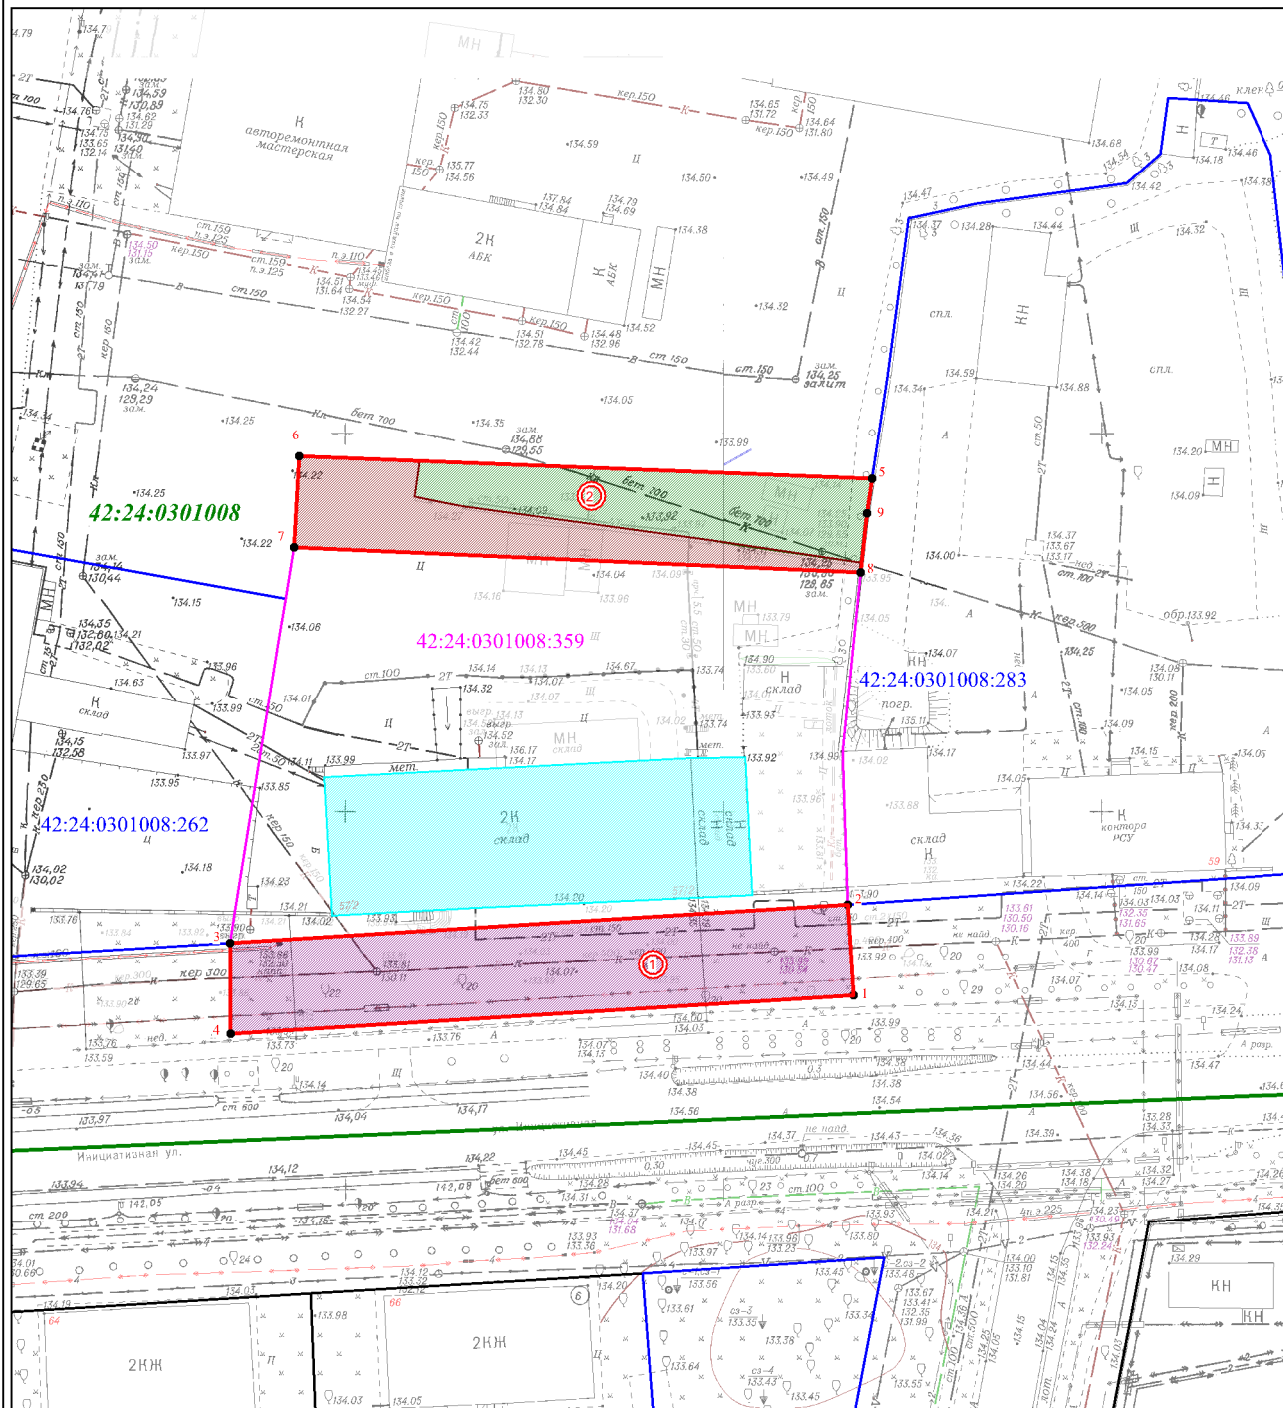

Масштаб 1:1000

ПРИЛОЖЕНИЕ

к постановлению администрации  
города Кемерово  
ОТ \_\_\_\_\_ № \_\_\_\_\_

**Условные обозначения:**

- Граница прилегающей территории нежилого здания по адресу: Российская Федерация, Кемеровская область-Кузбасс, Кемеровский городской округ, г.Кемерово, ул.Инициативная, 57/2
- 1 • Характерная точка границы прилегающей территории
- Условный номер границы прилегающей территории
- 42:24:0301008:359 Земельный участок кад.№ 42:24:0301008:359 занятый нежилым зданием по адресу: Российская Федерация, Кемеровская область-Кузбасс, Кемеровский городской округ, г.Кемерово, ул.Инициативная, 57/2
- Нежилое здание по адресу: Российская Федерация, Кемеровская область-Кузбасс, Кемеровский городской округ, г.Кемерово, ул.Инициативная, 57/2
- 42:24:0301008:283 Кадастровые номера, границы земельных участков, сведения о которых содержатся в ЕГРН
- 42:24:0301008 Граница и кадастровый номер квартала

**Элементы благоустройства в границах прилегающей территории**

- Элементы озеленения (газон)
- Асфальтовое покрытие
- Пешеходный тротуар (покрытие-асфальтобетон)

**КАТАЛОГ КООРДИНАТ**

Площадь прилегающей территории - 1901 кв.м.			
Обозначение характерных точек границ	Координаты		Длина линии (м)
	X	Y	
1	2	3	
<b>Контур 1 (987 кв.м.)</b>			
1	629111.92	1335522.43	12,02 (от т.1 до т.2)
2	629123.91	1335521.46	81,65 (от т.2 до т.3)
3	629117.09	1335439.82	12,08 (от т.3 до т.4)
4	629105.00	1335440.23	82,21 (от т.4 до т.1)
1	629111.92	1335522.43	12,02 (от т.1 до т.2)
<b>Контур 2 (914 кв.м.)</b>			
5	629180.35	1335523.40	75,57 (от т.5 до т.6)
6	629181.64	1335447.58	11,99 (от т.6 до т.7)
7	629169.64	1335447.17	74,77 (от т.7 до т.8)
8	629167.99	1335522.18	7,78 (от т.8 до т.9)
9	629175.75	1335522.79	4,64 (от т.9 до т.5)
5	629180.35	1335523.40	75,57 (от т.5 до т.6)