


**КАРТА-СХЕМА ГРАНИЦ ПРИЛЕГАЮЩЕЙ ТЕРРИТОРИИ**

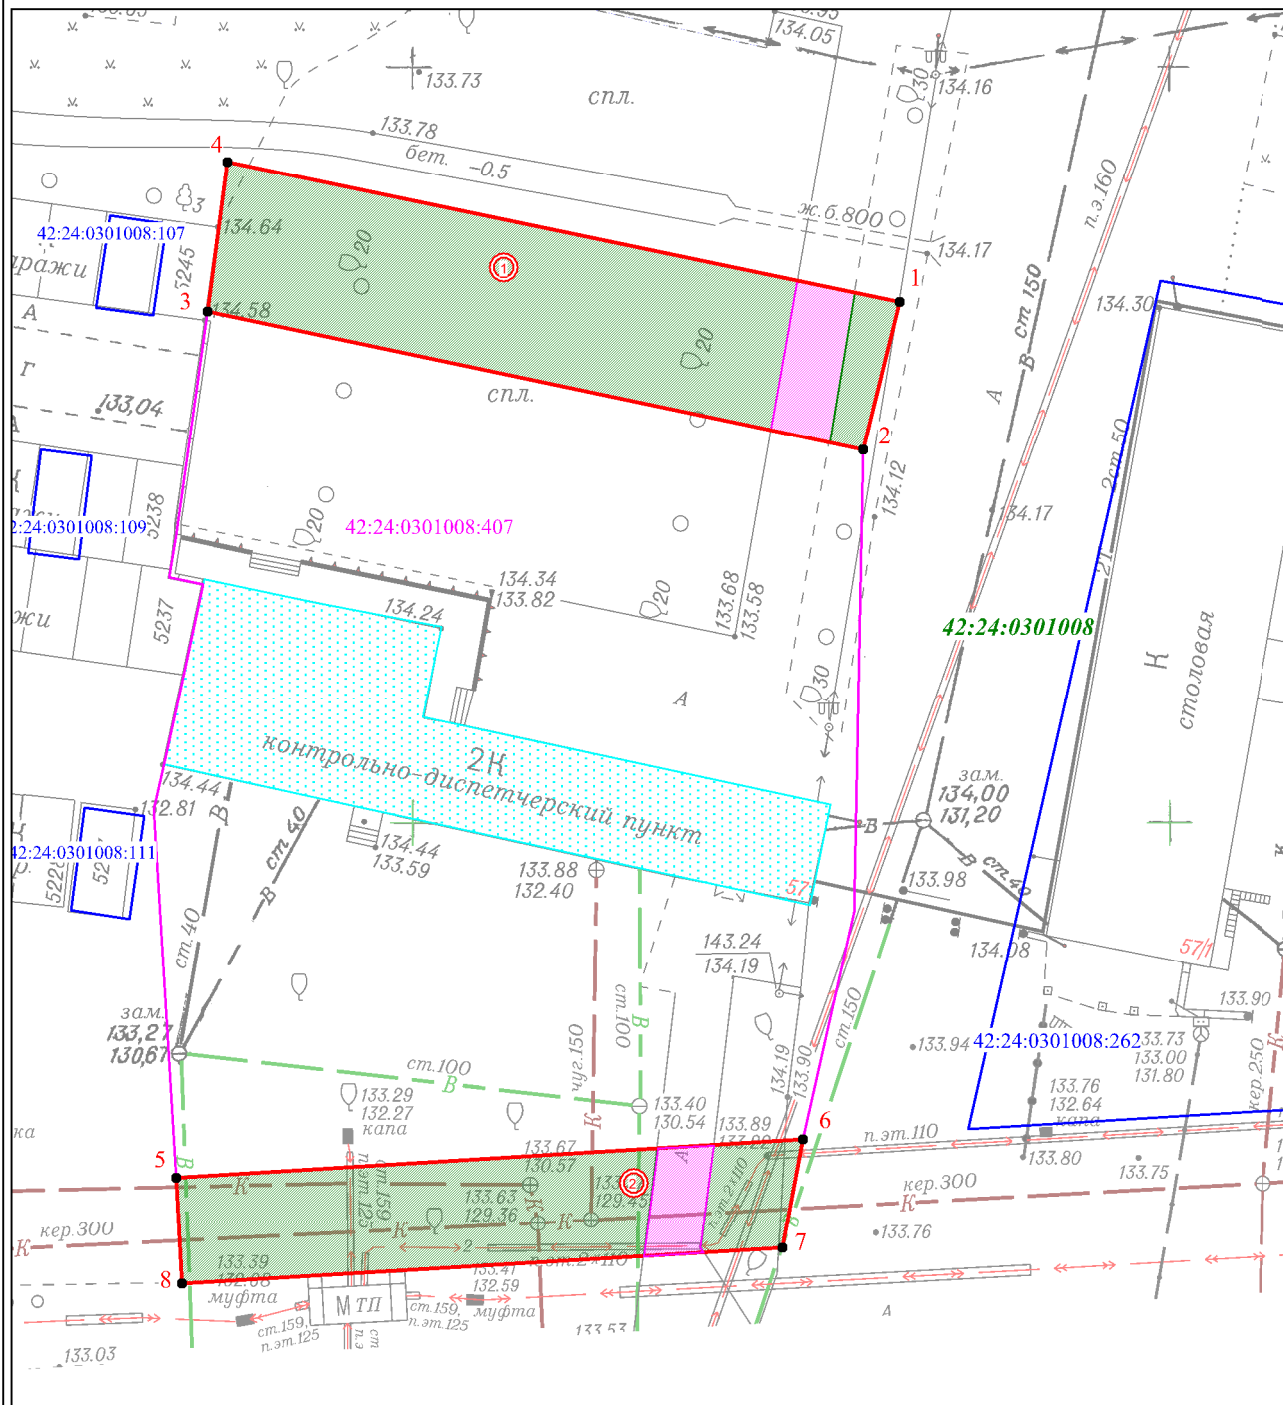

Масштаб 1:500

**ПРИЛОЖЕНИЕ**

к постановлению администрации  
города Кемерово  
от \_\_\_\_\_ № \_\_\_\_\_

**Условные обозначения:**

- Граница прилегающей территории нежилого здания по адресу: Российская Федерация, Кемеровская область-Кузбасс, Кемеровский городской округ, г. Кемерово, ул.Инициативная, 57 г.
- Характерная точка границы прилегающей территории
- 1 Условный номер границы прилегающей территории
- Земельный участок кад.№ 42:24:0301008:407 занятым нежилым зданием по адресу: Российская Федерация, Кемеровская область-Кузбасс, Кемеровский городской округ, г. Кемерово, ул.Инициативная, 57 г.
- Нежилое здание по адресу: Российская Федерация, Кемеровская область-Кузбасс, Кемеровский городской округ, г. Кемерово, ул.Инициативная, 57 г.
- Кадастровые номера, границы земельных участков, сведения о которых содержатся в ЕГРН
- Граница и кадастровый номер квартала

**Элементы благоустройства в границах прилегающей территории**

- Элементы озеленения (газон)
- Асфальтовое покрытие

**КАТАЛОГ КООРДИНАТ**

Площадь прилегающей территории - 733,15 кв.м.			
Обозначение характерных точек границ	Координаты		Длина линии (м)
	X	Y	
1	2	3	
<b>Контур 1 (447,54 кв.м.)</b>			
1	629167.74	1335386.23	10.08 (от т.1 до т.2)
2	629157.90	1335384.00	44.14 (от т.2 до т.3)
3	629166.13	1335340.48	9.98 (от т.3 до т.4)
4	629176.06	1335341.60	45.25 (от т.4 до т.1)
1	629167.74	1335386.23	45.25 (от т.1 до т.2)
<b>Контур 2 (285,61 кв.м.)</b>			
5	629108.74	1335339.68	41.35 (от т.5 до т.6)
6	629112.20	1335381.03	7.31 (от т.6 до т.7)
7	629104.98	1335379.82	39.62 (от т.7 до т.8)
8	629101.73	1335340.20	7.02 (от т.8 до т.5)
5	629108.74	1335339.68	41.35 (от т.5 до т.6)