


КАРТА-СХЕМА ГРАНИЦ ПРИЛЕГАЮЩЕЙ ТЕРРИТОРИИ

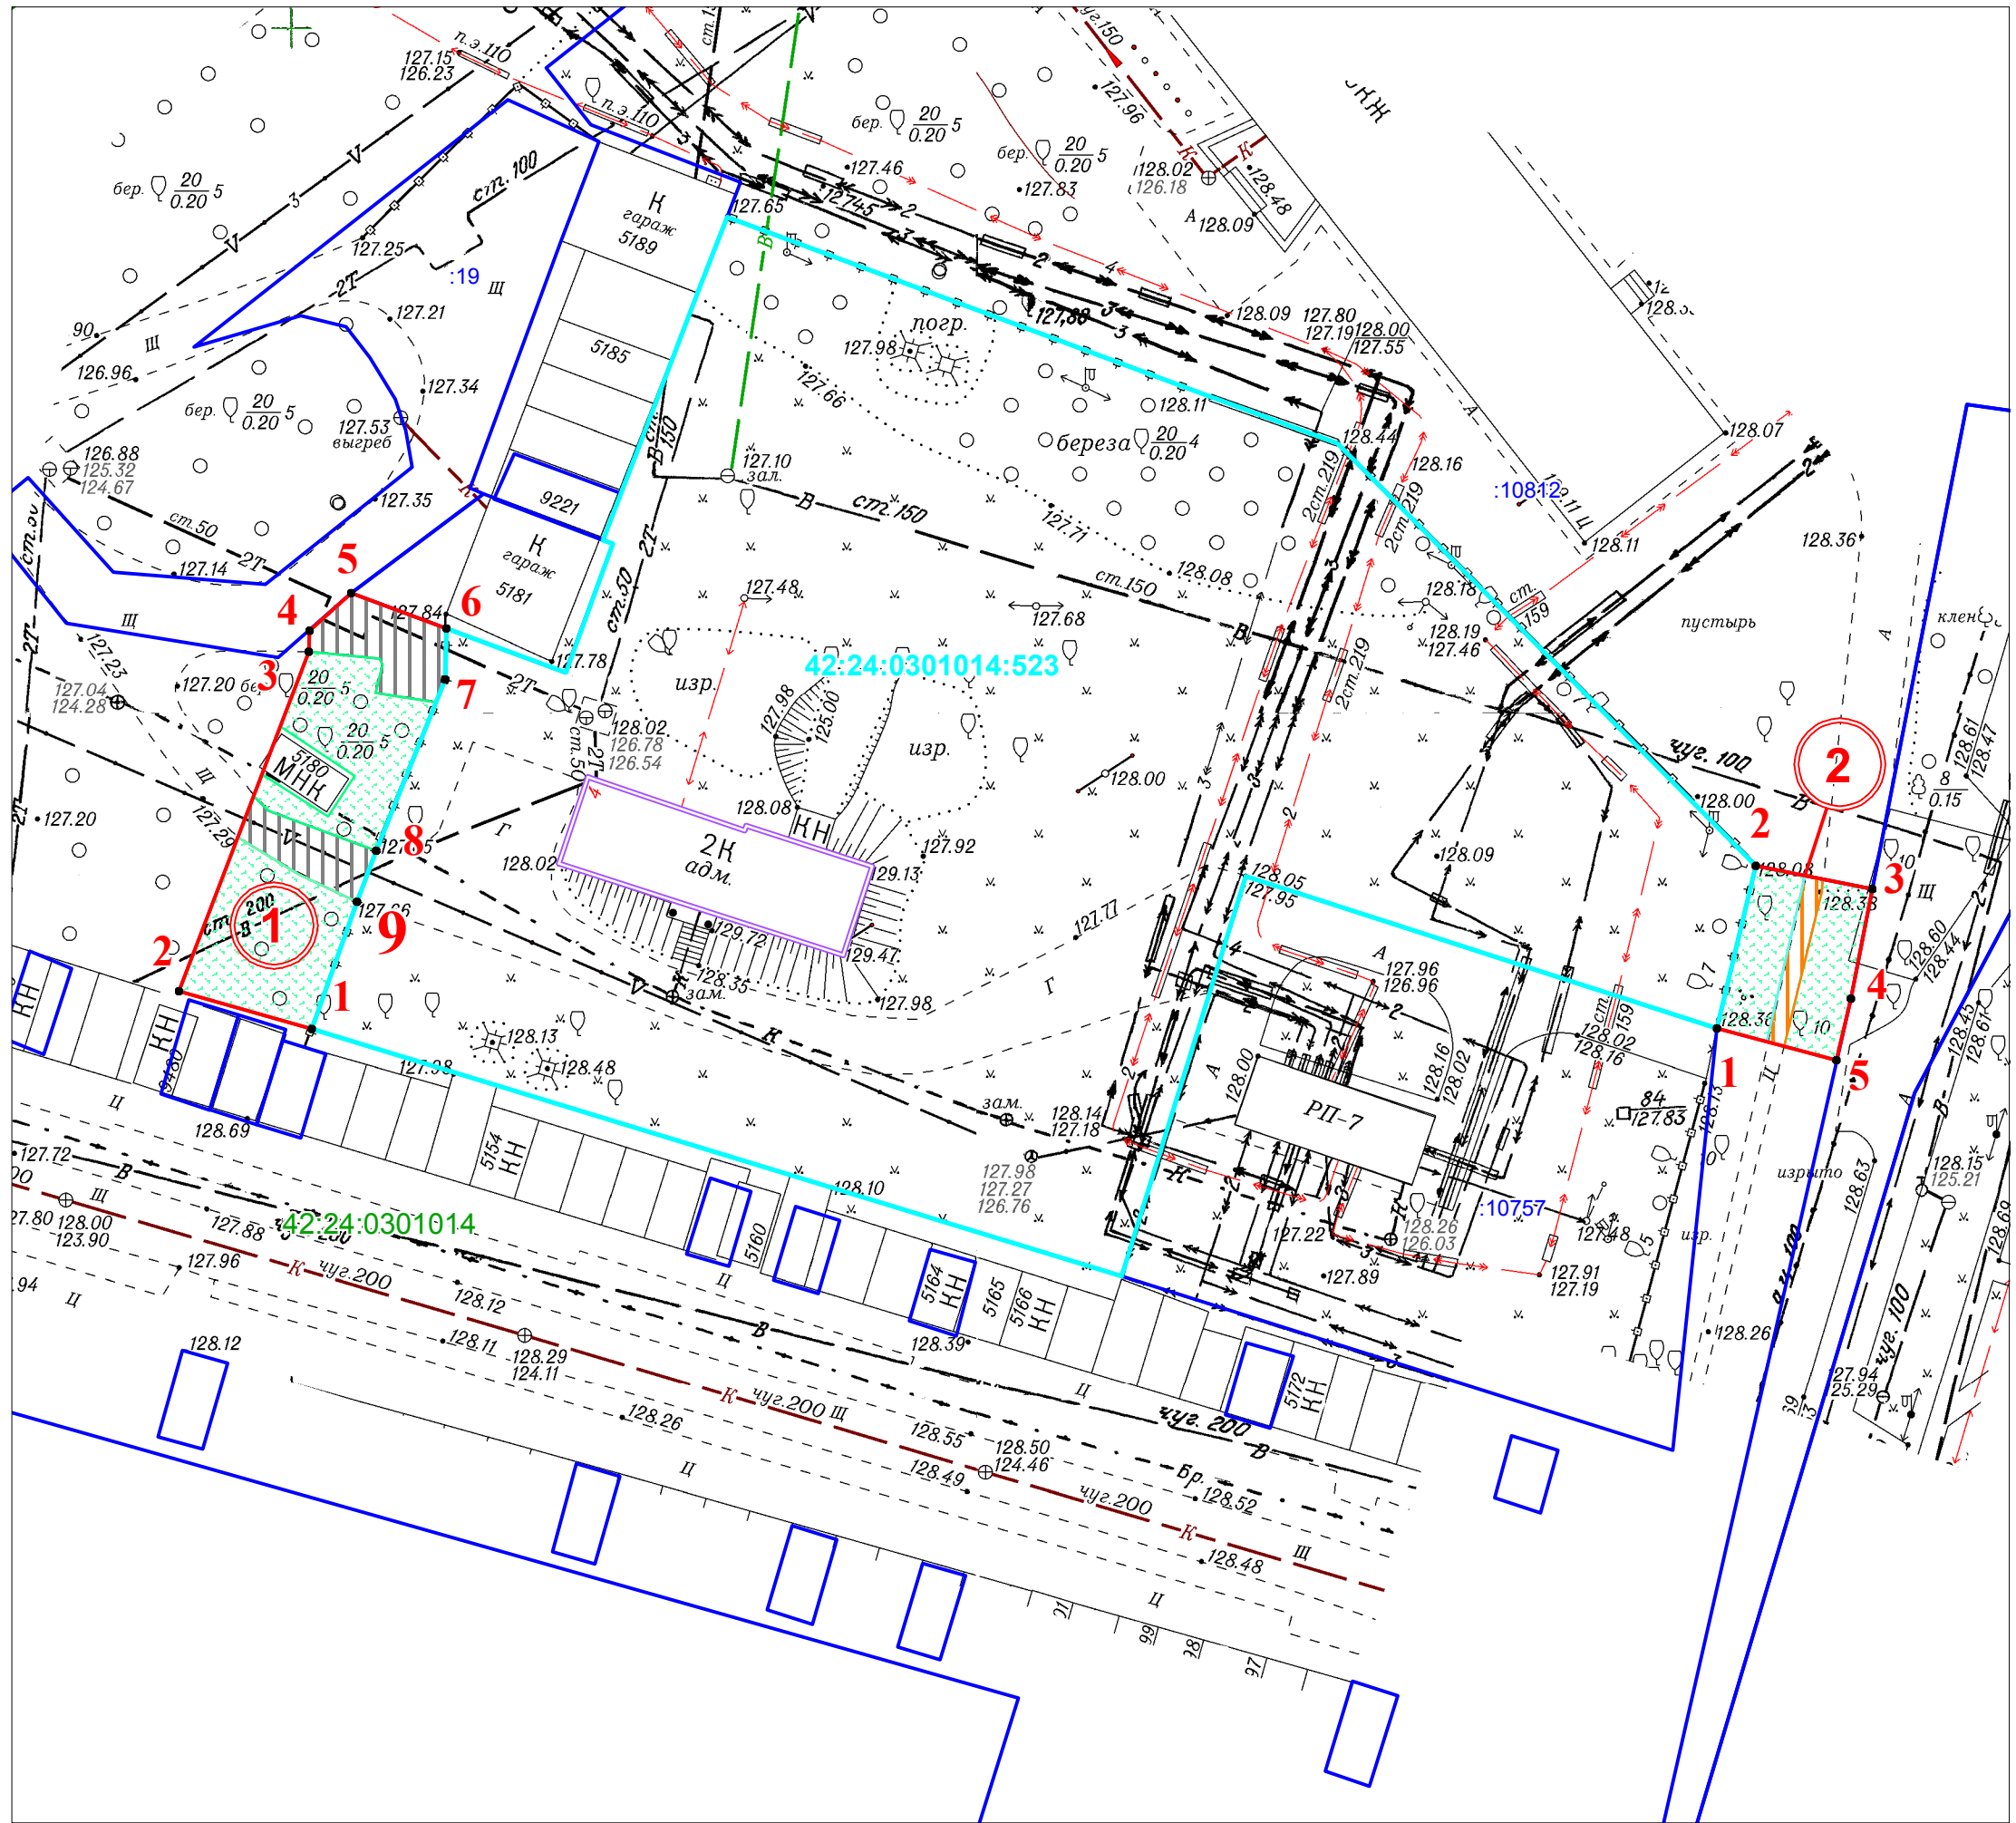

ПРИЛОЖЕНИЕ
к постановлению администрации
города Кемерово

ОТ _____ № _____

Условные обозначения:

- Граница прилегающей территории нежилого здания по адресу: Российская Федерация, Кемеровская область-Кузбасс, Кемеровский городской округ, г.Кемерово, ул.Инициативная, 4
- 1 • Характерная точка границы прилегающей территории
- 1 Условный номер границы прилегающей территории
- 42:24:0301014:523 Земельный участок кад.№ 42:24:0301014:523 занятый нежилым зданием по адресу: Российская Федерация, Кемеровская область-Кузбасс, Кемеровский городской округ, г.Кемерово, ул.Инициативная, 4
- 10812 Нежилое здание по адресу:Российская Федерация, Кемеровская область-Кузбасс, Кемеровский городской округ, г.Кемерово, ул.Инициативная, 4
- 10812 Кадастровые номера, границы земельных участков, сведения о которых содержатся в ЕГРН
- 42:24:0301014 Кадастровый номер кадастрового квартала
- Граница кадастрового квартала

Элементы благоустройства в границах прилегающей территории

- Элементы озеленения (газон)
- Асфальтовое покрытие
- Пешеходный тротуар (покрытие - асфальтобетон)

| КАТАЛОГ КООРДИНАТ | | | |
|---|------------|------------|-----------------------|
| Площадь прилегающей территории - 417 кв.м. | | | |
| условный номер границы прилегающей территории (1) | | | |
| Обозначение характерных точек границ | Координаты | | Длина линии (м) |
| | X | Y | |
| 1 | 2 | 3 | 4 |
| 1 | 628179.03 | 1333977.01 | от т.1 до т.2 - 10.03 |
| 2 | 628181.57 | 1333967.27 | от т.2 до т.3 - 26.49 |
| 3 | 628206.55 | 1333976.20 | от т.3 до т.4 - 01.55 |
| 4 | 628208.10 | 1333976.20 | от т.4 до т.5 - 04.08 |
| 5 | 628210.88 | 1333979.20 | от т.5 до т.6 - 07.38 |
| 6 | 628208.45 | 1333986.20 | от т.6 до т.7 - 03.72 |
| 7 | 628204.73 | 1333986.21 | от т.7 до т.8 - 13.43 |
| 8 | 628192.15 | 1333981.45 | от т.8 до т.9 - 03.98 |
| 9 | 628188.38 | 1333980.14 | от т.9 до т.1 - 09.85 |
| условный номер границы прилегающей территории (2) | | | |
| Обозначение характерных точек границ | Координаты | | Длина линии (м) |
| | X | Y | |
| 1 | 2 | 3 | 4 |
| 1 | 628181.33 | 1334079.56 | от т.1 до т.2 - 12.18 |
| 2 | 628193.25 | 1334082.15 | от т.2 до т.3 - 08.63 |
| 3 | 628191.77 | 1334090.68 | от т.3 до т.4 - 08.15 |
| 4 | 628183.73 | 1334089.29 | от т.4 до т.5 - 04.61 |
| 5 | 628179.21 | 1334088.36 | от т.5 до т.1 - 09.02 |

Масштаб 1:500

Система координат мск-42