


КАРТА-СХЕМА ГРАНИЦ ПРИЛЕГАЮЩЕЙ ТЕРРИТОРИИ

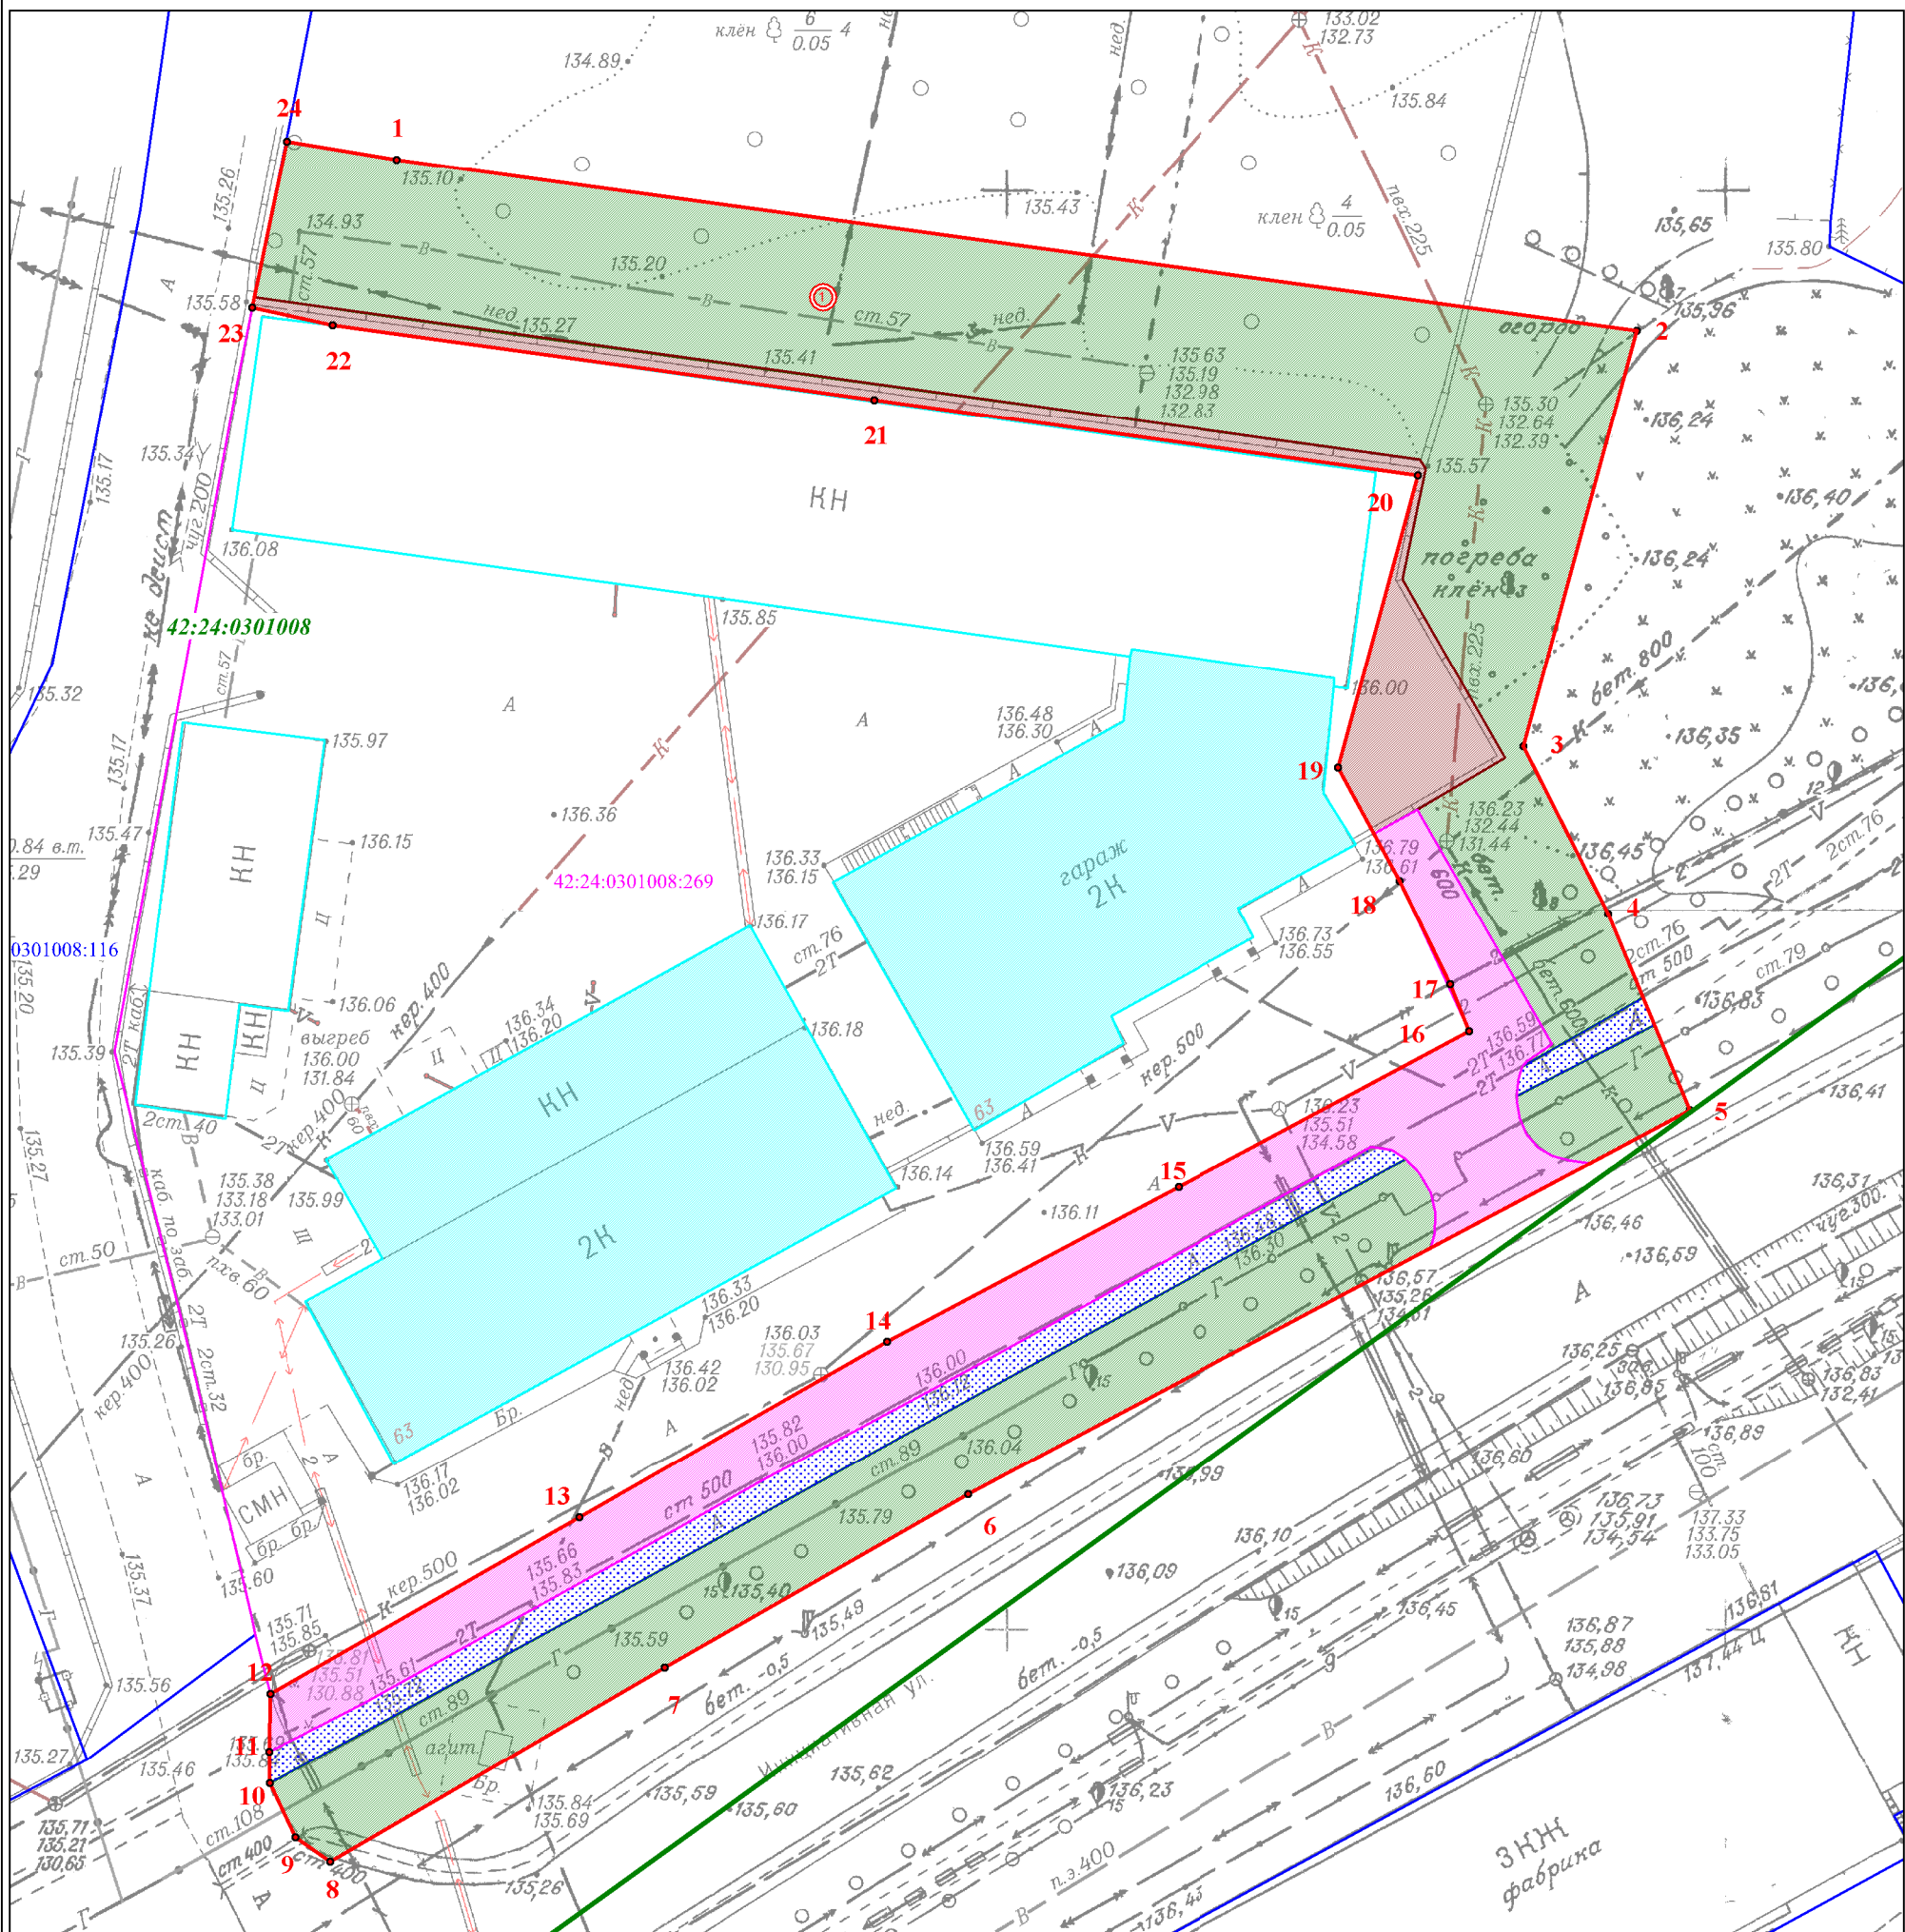

ПРИЛОЖЕНИЕ

к постановлению администрации
города Кемерово
от _____ № _____

Условные обозначения:

- Граница прилегающей территории нежилого здания по адресу: Российская Федерация, Кемеровская область-Кузбасс, Кемеровский городской округ, г. Кемерово, ул. Инициативная, 63
- Характерная точка границы прилегающей территории
- Условный номер границы прилегающей территории
- Земельный участок кад. № 42:24:0301008:269 занятый нежилым зданием по адресу: Российская Федерация, Кемеровская область-Кузбасс, Кемеровский городской округ, г. Кемерово, ул. Инициативная, 63
- Нежилое здание по адресу: Российская Федерация, Кемеровская область-Кузбасс, Кемеровский городской округ, г. Кемерово, ул. Инициативная, 63
- Кадастровые номера, границы земельных участков, сведения о которых содержатся в ЕГРН
- 42:24:0301008 Граница и кадастровый номер квартала

Элементы благоустройства в границах прилегающей территории

- Элементы озеленения (газон)
- Асфальтовое покрытие
- Пешеходный тротуар (покрытие-асфальтобетон)
- Пешеходный тротуар (покрытие-щебень)

КАТАЛОГ КООРДИНАТ

| Площадь прилегающей территории - 504 кв.м. | | | |
|--|------------|------------|-------------------------|
| Обозначение характерных точек границ | Координаты | | Длина линии (м) |
| | X | Y | |
| 1 | 2 | 3 | 4 |
| 1 | 629293,72 | 1335758,91 | 87,09 (от т.1 до т.2) |
| 2 | 629283,72 | 1335845,42 | 29,90 (от т.2 до т.3) |
| 3 | 629254,70 | 1335838,22 | 13,03 (от т.3 до т.4) |
| 4 | 629243,19 | 1335844,33 | 14,80 (от т.4 до т.5) |
| 5 | 629229,65 | 1335850,31 | 56,88 (от т.5 до т.6) |
| 6 | 629201,85 | 1335800,69 | 24,28 (от т.6 до т.7) |
| 7 | 629189,33 | 1335779,89 | 26,91 (от т.7 до т.8) |
| 8 | 629175,32 | 1335756,91 | 2,93 (от т.8 до т.9) |
| 9 | 629176,96 | 1335754,48 | 4,17 (от т.9 до т.10) |
| 10 | 629180,70 | 1335752,63 | 2,22 (от т.10 до т.11) |
| 11 | 629182,92 | 1335752,53 | 4,00 (от т.11 до т.12) |
| 12 | 629186,92 | 1335752,53 | 24,69 (от т.12 до т.13) |
| 13 | 629199,65 | 1335773,69 | 24,65 (от т.13 до т.14) |
| 14 | 629212,35 | 1335794,82 | 22,97 (от т.14 до т.15) |
| 15 | 629223,56 | 1335814,87 | 22,95 (от т.15 до т.16) |
| 16 | 629234,79 | 1335834,89 | 3,51 (от т.16 до т.17) |
| 17 | 629238,00 | 1335833,47 | 8,04 (от т.17 до т.18) |
| 18 | 629245,16 | 1335829,81 | 8,94 (от т.18 до т.19) |
| 19 | 629252,93 | 1335825,38 | 21,03 (от т.19 до т.20) |
| 20 | 629273,34 | 1335830,45 | 38,22 (от т.20 до т.21) |
| 21 | 629277,72 | 1335792,48 | 38,00 (от т.21 до т.22) |
| 22 | 629282,10 | 1335754,73 | 5,70 (от т.22 до т.23) |
| 23 | 629283,21 | 1335749,14 | 11,81 (от т.23 до т.24) |
| 24 | 629294,83 | 1335751,26 | 7,73 (от т.24 до т.1) |
| 1 | 629293,72 | 1335758,91 | 87,09 (от т.1 до т.2) |

Масштаб 1:500