


КАРТА-СХЕМА ГРАНИЦ ПРИЛЕГАЮЩЕЙ ТЕРРИТОРИИ

ПРИЛОЖЕНИЕ
к постановлению администрации города Кемерово
от _____ № _____

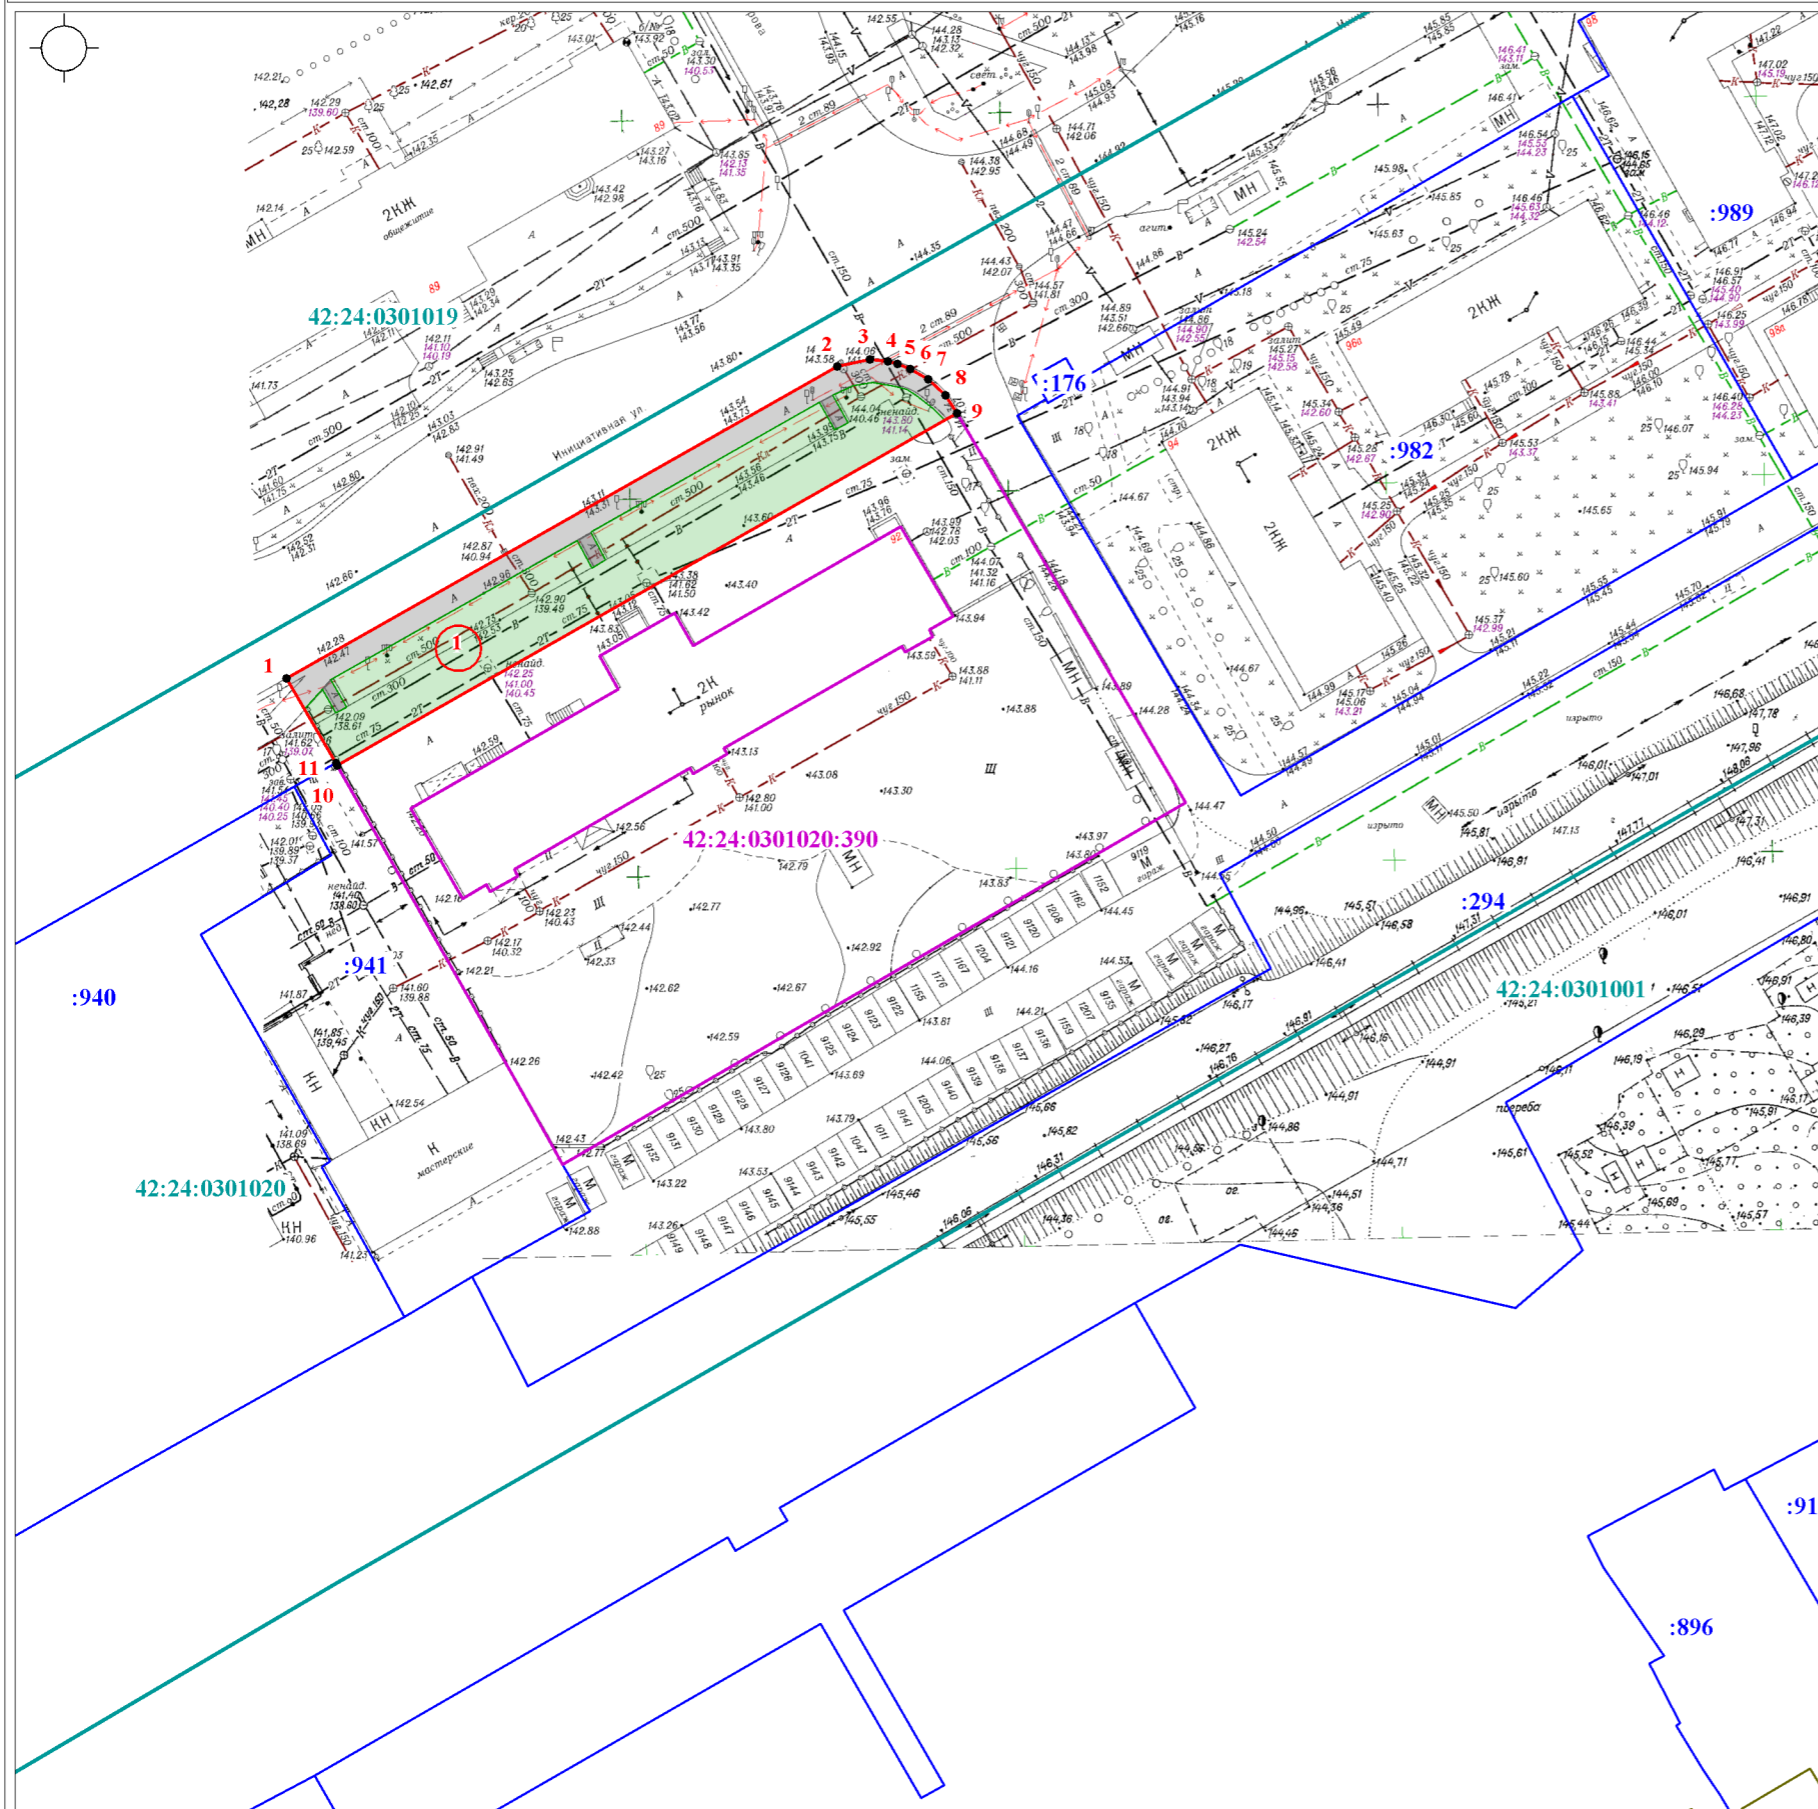

- Условные обозначения:**
- - Граница прилегающей территории нежилого здания по адресу: Российская Федерация, Кемеровская область-Кузбасс, Кемеровский городской округ, г. Кемерово, ул. Инициативная, д. 92
 - 1 - Характерные точки границы прилегающей территории
 - ① - Условный номер границы прилегающей территории
 - 42:24:0301020:390 - Земельный участок кад. №42:24:0301020:390 занятый нежилым зданием по адресу: Российская Федерация Кемеровская область-Кузбасс, Кемеровский городской округ, г. Кемерово, ул. Инициативная, д. 92
 - - Кадастровые номера, границы земельных участков, сведения о которых содержатся в Едином государственном реестре недвижимости
 - - Нежилое здание по адресу: Российская Федерация Кемеровская область-Кузбасс, Кемеровский городской округ, г. Кемерово, ул. Инициативная, д. 92
 - - Граница кадастрового квартала
 - 42:24:0301020 - Кадастровый номер кадастрового квартала
- Элементы благоустройства в границах прилегающей территории**
- Элементы озеленения (газон)
 - Асфальтовое покрытие

КАТАЛОГ КООРДИНАТ			
Площадь прилегающей территории - 1215 кв.м.			
Обозначение характерных точек границ	Длина линии (м)	Координаты, м	
		X	Y
1	2	3	4
1	83.67(от т.1 до т.2)	629585.39	1336499.48
2	4.42(от т.2 до т.3)	629626.65	1336572.27
3	2.36(от т.3 до т.4)	629627.54	1336576.60
4	1.38(от т.4 до т.5)	629627.31	1336578.95
5	1.80(от т.5 до т.6)	629626.95	1336580.28
6	2.73(от т.6 до т.7)	629626.31	1336581.96
7	3.12(от т.7 до т.8)	629624.95	1336584.33
8	2.80(от т.8 до т.9)	629622.80	1336586.59
9	94.24(от т.9 до т.10)	629620.46	1336588.12
10	0.33(от т.10 до т.11)	629573.91	1336506.18
11	12.97(от т.11 до т.1)	629574.20	1336506.03
1	83.67(от т.1 до т.2)	629585.39	1336499.48