


КАРТА-СХЕМА ГРАНИЦ ПРИЛЕГАЮЩЕЙ ТЕРРИТОРИИ

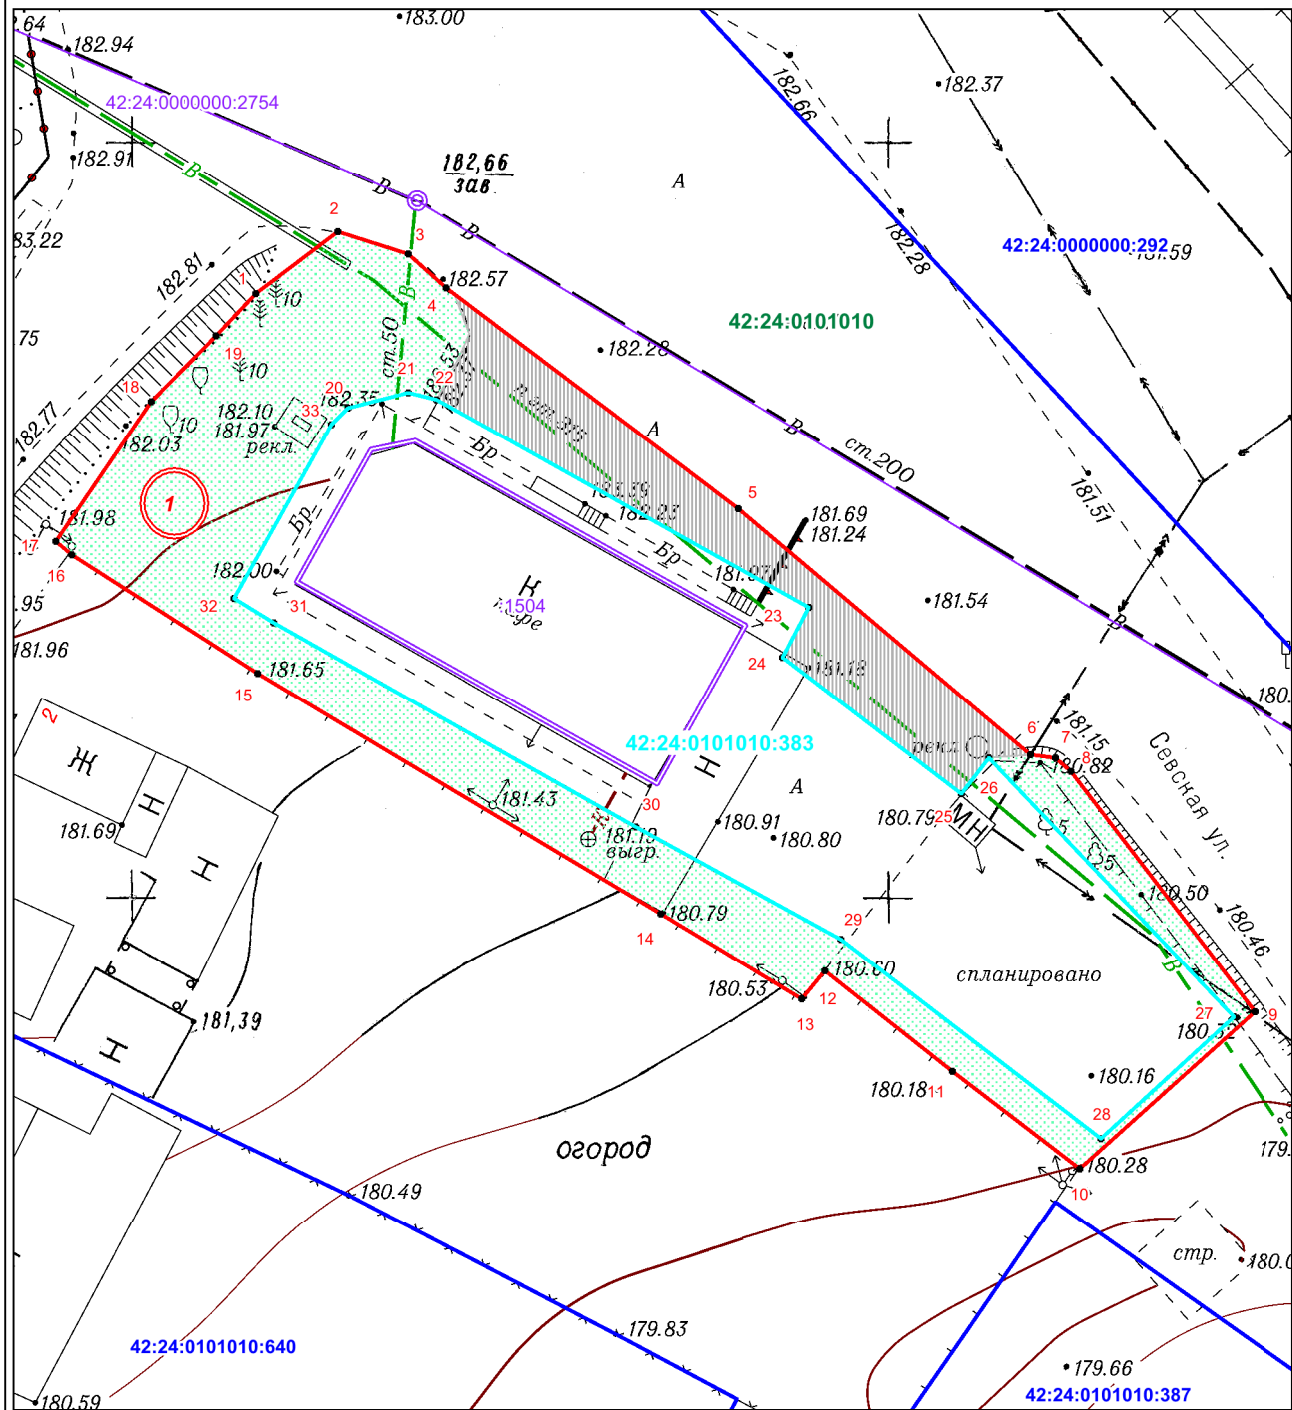

Масштаб 1:500

ПРИЛОЖЕНИЕ  
к постановлению администрации  
города Кемерово  
от \_\_\_\_\_ № \_\_\_\_\_

Условные обозначения:

- Граница прилегающей территории нежилого здания - по адресу: Российская Федерация, Кемеровская область, Кемеровский городской округ, город Кемерово, улица Севская, строение 1
- 1 Характерная точка границы прилегающей территории
- 1 Условный номер границы прилегающей территории
- 42:24:0101010:383 Земельный участок кад.№ 42:24:0101010:383 занятым нежилым зданием - по адресу: Российская Федерация, Кемеровская область, Кемеровский городской округ, город Кемерово, улица Севская, строение 1
- 1504 Нежилое здание - по адресу: Российская Федерация, Кемеровская область, Кемеровский городской округ, город Кемерово, улица Севская, строение 1
- 387 Кадастровые номера, границы земельных участков, сведения о которых содержатся в ЕГРН
- 42:24:0101010 Кадастровый номер кадастрового квартала

Элементы благоустройства в границах прилегающей территории

- Элементы озеленения (газон)
- Асфальтовое покрытие

КАТАЛОГ КООРДИНАТ

Площадь прилегающей территории - 824 кв.м.

Обозначение характерных точек границ	Координаты		Длина линии (м)
	X	Y	
1	2	3	4
1	620571,71	1330850,60	от т1-т2 - 6,78
2	620575,92	1330855,91	от т2-т3 - 4,9
3	620574,56	1330860,62	от т3-т4 - 3,36
4	620572,35	1330863,15	от т4-т5 - 24,26
5	620558,17	1330882,83	от т5-т6 - 25,25
6	620542,31	1330902,48	от т6-т7 - 1,69
7	620542,13	1330904,16	от т7-т8 - 1,35
8	620541,27	1330905,20	от т8-т9 - 20,07
9	620525,61	1330917,75	от т9-т10 - 15,57
10	620514,99	1330906,36	от т10-т11 - 10,61
11	620521,23	1330897,78	от т11-т12 - 10,74
12	620527,69	1330889,20	от т12-т13 - 2,4
13	620525,79	1330887,74	от т13-т14 - 10,92
14	620531,23	1330878,27	от т14-т15 - 31,07
15	620546,59	1330851,26	от т15-т16 - 14,57
16	620554,14	1330838,80	от т16-т17 - 1,39
17	620555,02	1330837,73	от т17-т18 - 11,18
18	620564,40	1330843,82	от т18-т19 - 6,14
19	620568,87	1330848,03	от т19-т1 - 3,83
1	620571,71	1330850,60	
0			от т20-т21 - 4,14
20	620564,25	1330856,83	от т21-т22 - 1,95
21	620565,38	1330860,81	от т22-т23 - 28,2
22	620564,95	1330862,71	от т23-т24 - 3,76
23	620551,76	1330887,64	от т24-т25 - 14,87
24	620548,40	1330885,95	от т25-т26 - 2,99
25	620539,66	1330897,98	от т26-т27 - 23,65
26	620542,07	1330899,75	от т27-т28 - 11,96
27	620525,25	1330916,38	от т28-т29 - 21,69
28	620517,00	1330907,72	от т29-т30 - 15,49
29	620529,81	1330890,22	от т30-т31 - 27,48
30	620536,97	1330876,48	от т31-т32 - 3,09
31	620549,96	1330852,26	от т32-т33 - 13,19
32	620551,49	1330849,57	от т33-т20 - 1,54
33	620563,13	1330855,78	
20	620564,25	1330856,83	

Система координат мск-42