


КАРТА-СХЕМА ГРАНИЦ ПРИЛЕГАЮЩЕЙ ТЕРРИТОРИИ

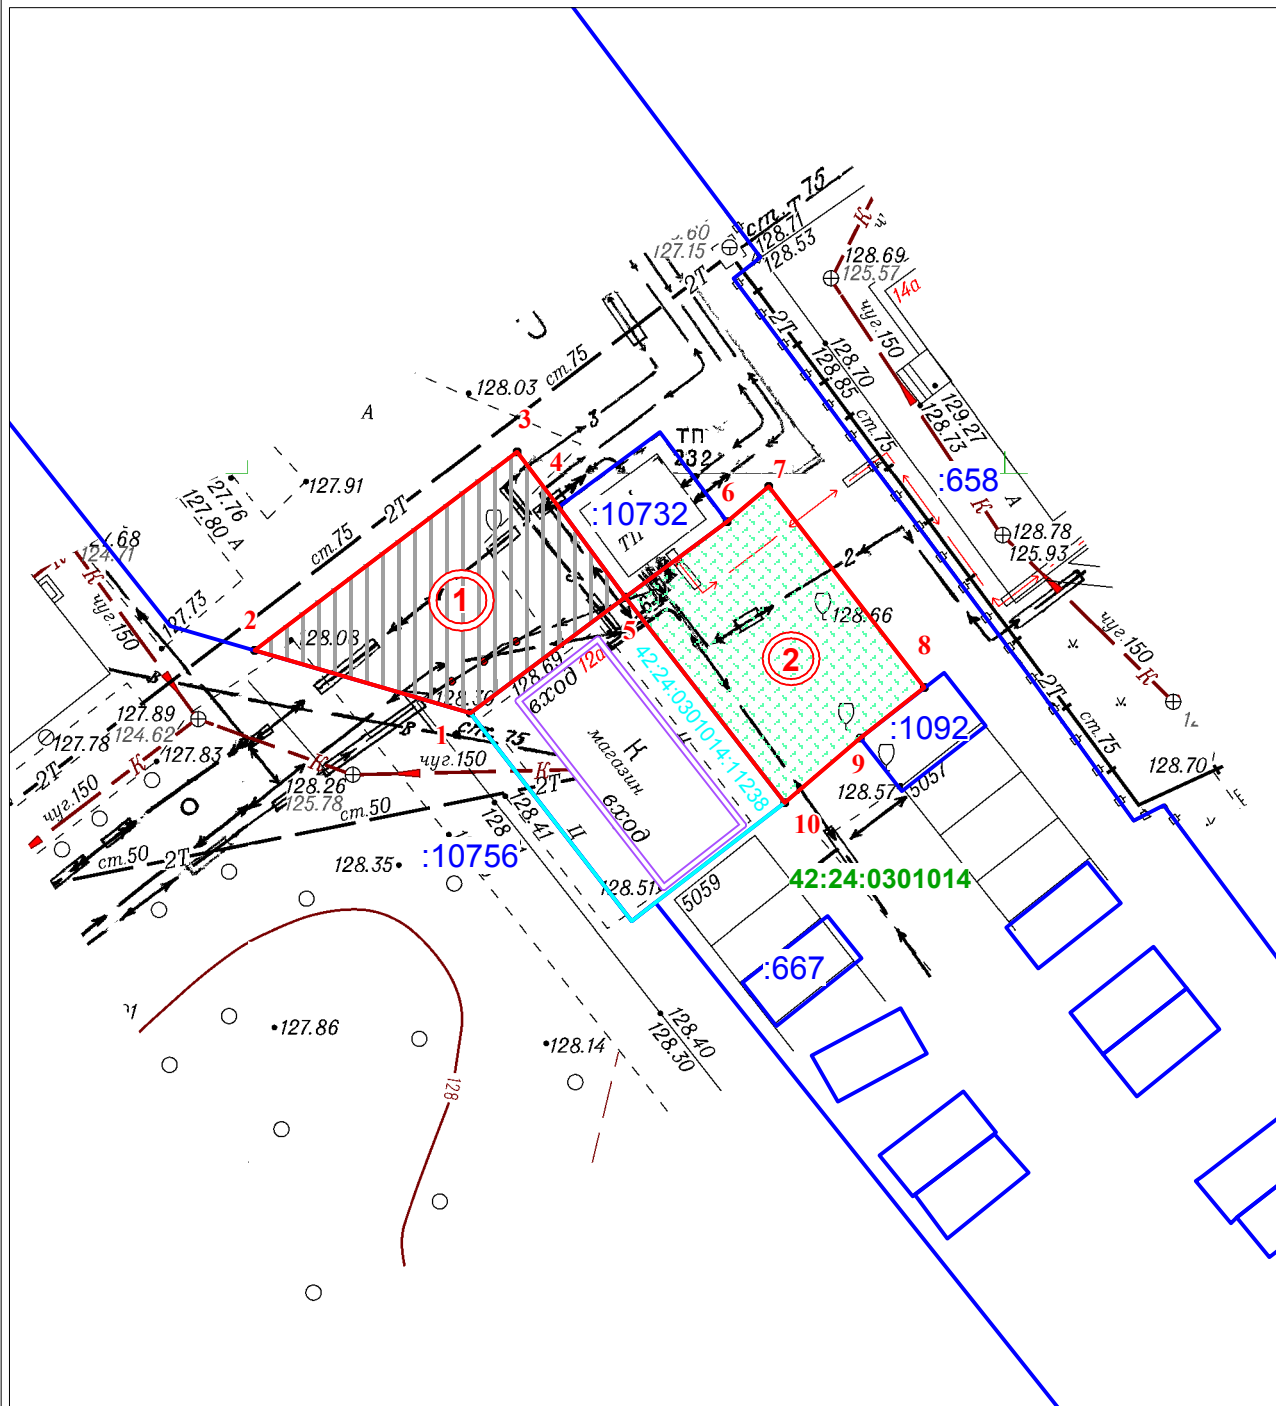

Масштаб 1:500

ПРИЛОЖЕНИЕ
к постановлению администрации
города Кемерово

ОТ _____ № _____

Условные обозначения:

- Граница прилегающей территории нежилого здания - по адресу: Российская Федерация, Кемеровская область-Кузбасс, Кемеровский городской округ, г. Кемерово, ул. Инициативная, 12а
- Характерная точка границы прилегающей территории
- 1 Условный номер границы прилегающей территории
- 42:24:0301014:1238 Земельный участок кад. № 42:24:0301014:1238 занятый жилым зданием по адресу: Российская Федерация, Кемеровская область-Кузбасс, Кемеровский городской округ, г. Кемерово, ул. Инициативная, 12а
- Нежилое здание по адресу: Российская Федерация, Кемеровская область-Кузбасс, Кемеровский городской округ, г. Кемерово, ул. Инициативная, 12а
- :10732 Кадастровые номера, границы земельных участков, сведения о которых содержатся в ЕФРН

42:24:0301014 Кадастровый номер кадастрового квартала

Элементы благоустройства в границах прилегающей территории

- Элементы озеленения (газон)
- Асфальтовое покрытие

КАТАЛОГ КООРДИНАТ

Площадь прилегающей территории - 409 кв. м.
условный номер границы прилегающей территории (1)

Обозначение характерных точек границ	Координаты		Длина линии (м)
	X	Y	
1	2	3	4
1	628442.97	1334284.47	от т.1 до т.2 - 14.82
2	628446.81	1334270.11	от т.2 до т.3 - 21.72
3	628460.32	1334287.18	от т.3 до т.4 - 04.56
4	628456.73	1334290.01	от т.4 до т.5 - 07.41
5	628450.86	1334294.56	от т.5 до т.1 - 12.78

условный номер границы прилегающей территории (2)

Обозначение характерных точек границ	Координаты		Длина линии (м)
	X	Y	
1	2	3	4
10	628437.49	1334305.40	от т. 10 до т.9 - 06.58
9	628441.89	1334310.30	от т.9 до т.8 - 05.40
8	628445.32	1334314.49	от т.8 до т.7 - 16.80
7	628458.41	1334303.89	от т.7 до т.6 - 03.61
6	628456.00	1334301.18	от т.6 до т.5 - 08.36.
5	628450.86	1334294.56	от т.5 до т.10 - 17.17

Система координат мск-42