


КАРТА-СХЕМА ГРАНИЦ ПРИЛЕГАЮЩЕЙ ТЕРРИТОРИИ

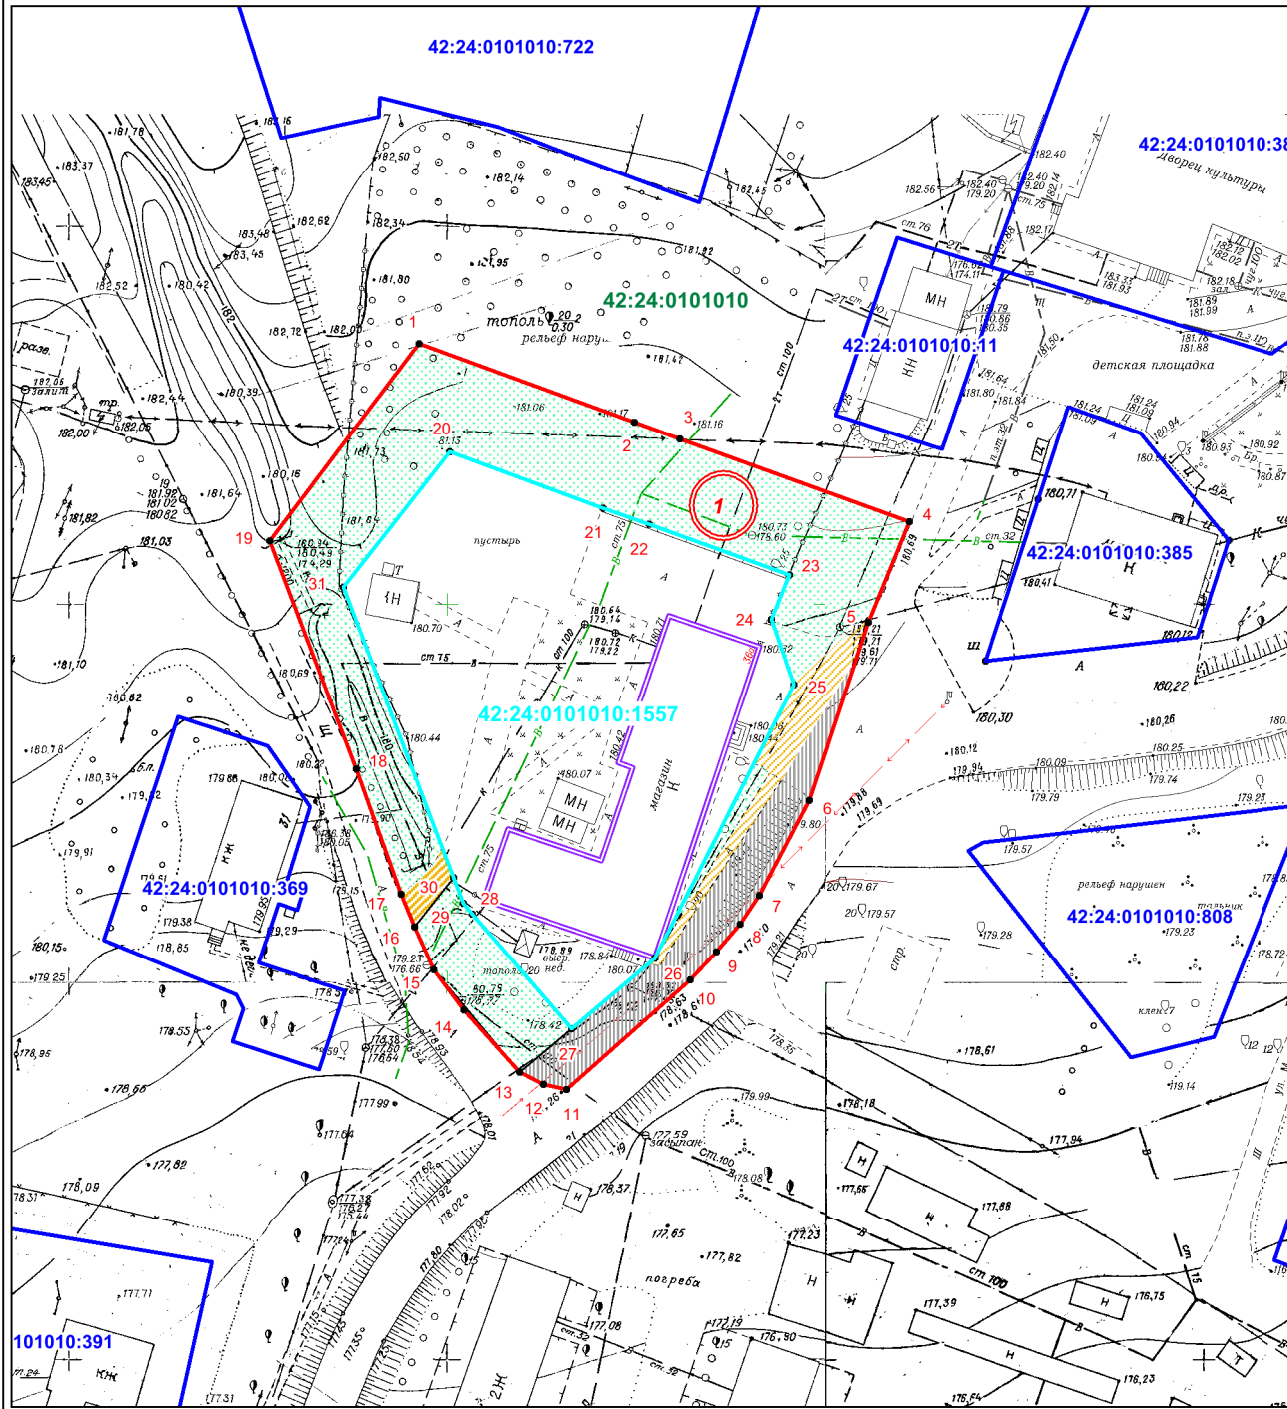

Масштаб 1:1000

ПРИЛОЖЕНИЕ
к постановлению администрации
города Кемерово
ОТ _____ № _____

- Условные обозначения:**
- Граница прилегающей территории нежилого здания - по адресу: Российская Федерация, Кемеровская область-Кузбасс, Кемеровский городской округ, г. Кемерово, ул. Пионер, дом 36а
 - Характерная точка границы прилегающей территории
 - 42:24:0101010:1557 Условный номер границы прилегающей территории
 - Нежилое здание - Российская Федерация, Кемеровская область-Кузбасс, Кемеровский городской округ, г. Кемерово, ул. Пионер, дом 36а
 - :808 Кадастровые номера, границы земельных участков, сведения о которых содержатся в ЕГРН
 - 42:24:0101010 Кадастровый номер кадастрового квартала
- Элементы благоустройства в границах прилегающей территории**
- Элементы озеленения (газон)
 - Асфальтовое покрытие
 - Пешеходный тротуар (покрытие асфальтобетон)

КАТАЛОГ КООРДИНАТ			
Площадь прилегающей территории - 2248 кв.м.			
Обозначение характерных точек границ	Координаты		Длина линии (м)
	X	Y	
1	2	3	4
1	620 461.49	1 330 641.01	от t1-t2 - 30.31
2	620 451.7	1 330 669.7	от t2-t3 - 6.40
3	620 449.66	1 330 675.77	от t3-t4 - 32.22
4	620 439.38	1 330 706.31	от t4-t5 - 14.31
5	620 426.01	1 330 701.21	от t5-t6 - 24.88
6	620 402.23	1 330 693.88	от t6-t7 - 14.22
7	620 389.48	1 330 687.59	от t7-t8 - 4.55
8	620 385.65	1 330 685.13	от t8-t9 - 4.84
9	620 381.87	1 330 682.1	от t9-t10 - 5.09
10	620 378.09	1 330 678.69	от t10-t11 - 21.83
11	620 363.27	1 330 662.66	от t11-t12 - 3.14
12	620 363.85	1 330 659.57	от t12-t13 - 3.50
13	620 365.4	1 330 656.43	от t13-t14 - 11.04
14	620 373.42	1 330 648.84	от t14-t15 - 6.65
15	620 378.69	1 330 644.78	от t15-t16 - 6.19
16	620 384.28	1 330 642.11	от t16-t17 - 4.74
17	620 388.61	1 330 640.18	от t17-t18 - 17.62
18	620 405.07	1 330 633.89	от t18-t19 - 32.29
19	620 435.01	1 330 621.8	от t19-t1 - 32.71
1	620 461.49	1 330 641.01	
20	620 447.29	1 330 645.38	от t20-t21 - 21.59
21	620 440.31	1 330 665.81	от t21-t22 - 6.46
22	620 438.25	1 330 671.93	от t22-t23 - 19.71
23	620 431.97	1 330 690.61	от t23-t24 - 6.31
24	620 426.07	1 330 688.36	от t24-t25 - 9.07
25	620 417.56	1 330 691.51	от t25-t26 - 40.64
26	620 380.91	1 330 673.96	от t26-t27 - 14.47
27	620 371.32	1 330 663.12	от t27-t28 - 20.01
28	620 386.18	1 330 649.72	от t28-t29 - 1.90
29	620 387.58	1 330 648.44	от t29-t30 - 6.34
30	620 390.96	1 330 647.08	от t30-t31 - 41.14
31	620 429.13	1 330 631.73	от t31-t20 - 22.72
20	620 447.29	1 330 645.38	