




**Условные обозначения**

- Граница территории, в отношении которой осуществляется подготовка проекта межевания
- Земельные участки, сведения о которых содержатся в ЕГРН
- Существующие красные линии
- Устанавливаемые красные линии
- Земельные участки, образование которых предусматривается на основании утвержденной схемы расположения земельного участка или земельных участков на кадастровом плане территории, срок действия которой не истек
- :ЗУ1 Границы образуемых земельных участков на кадастровом плане территории для планируемого размещения линейного объекта (автомобильная дорога)
- :ЗУ1/чзу1 Границы частей существующих земельных участков, по сведениям ЕГРН, для планируемого размещения линейного объекта (автомобильная дорога)

**Площади образуемых земельных участков, вид разрешенного использования образуемых земельных участков**

№ земельного участка на плане	Адрес (местоположение) земельного участка	Разрешенное использование земельного участка	Проектная площадь земельного участка, кв.м.	Способ образования земельного участка
:ЗУ1	г. Кемерово, пересечение ул.Ворошилова и ул.Марковцева	Улично-дорожная сеть	9645	образован из земель, государственная или муниципальная собственность на которые не разграничена
:ЗУ2	г. Кемерово, ул.Марковцева от ул.Ворошилова до бульв.Строителей	Улично-дорожная сеть	17419	образован из земель, государственная или муниципальная собственность на которые не разграничена
:ЗУ3	г. Кемерово, пересечение ул.Марковцева и бульв.Строителей	Улично-дорожная сеть	199	образован из земель, государственная или муниципальная собственность на которые не разграничена
:ЗУ4	г. Кемерово, ул.Марковцева от бульв.Строителей до просп.Ленинградский	Улично-дорожная сеть	26294	образован из земель, государственная или муниципальная собственность на которые не разграничена
:ЗУ5	г. Кемерово, ул.Марковцева от ул.Ворошилова до бульв.Строителей	Улично-дорожная сеть	14656	образован из земель, государственная или муниципальная собственность на которые не разграничена

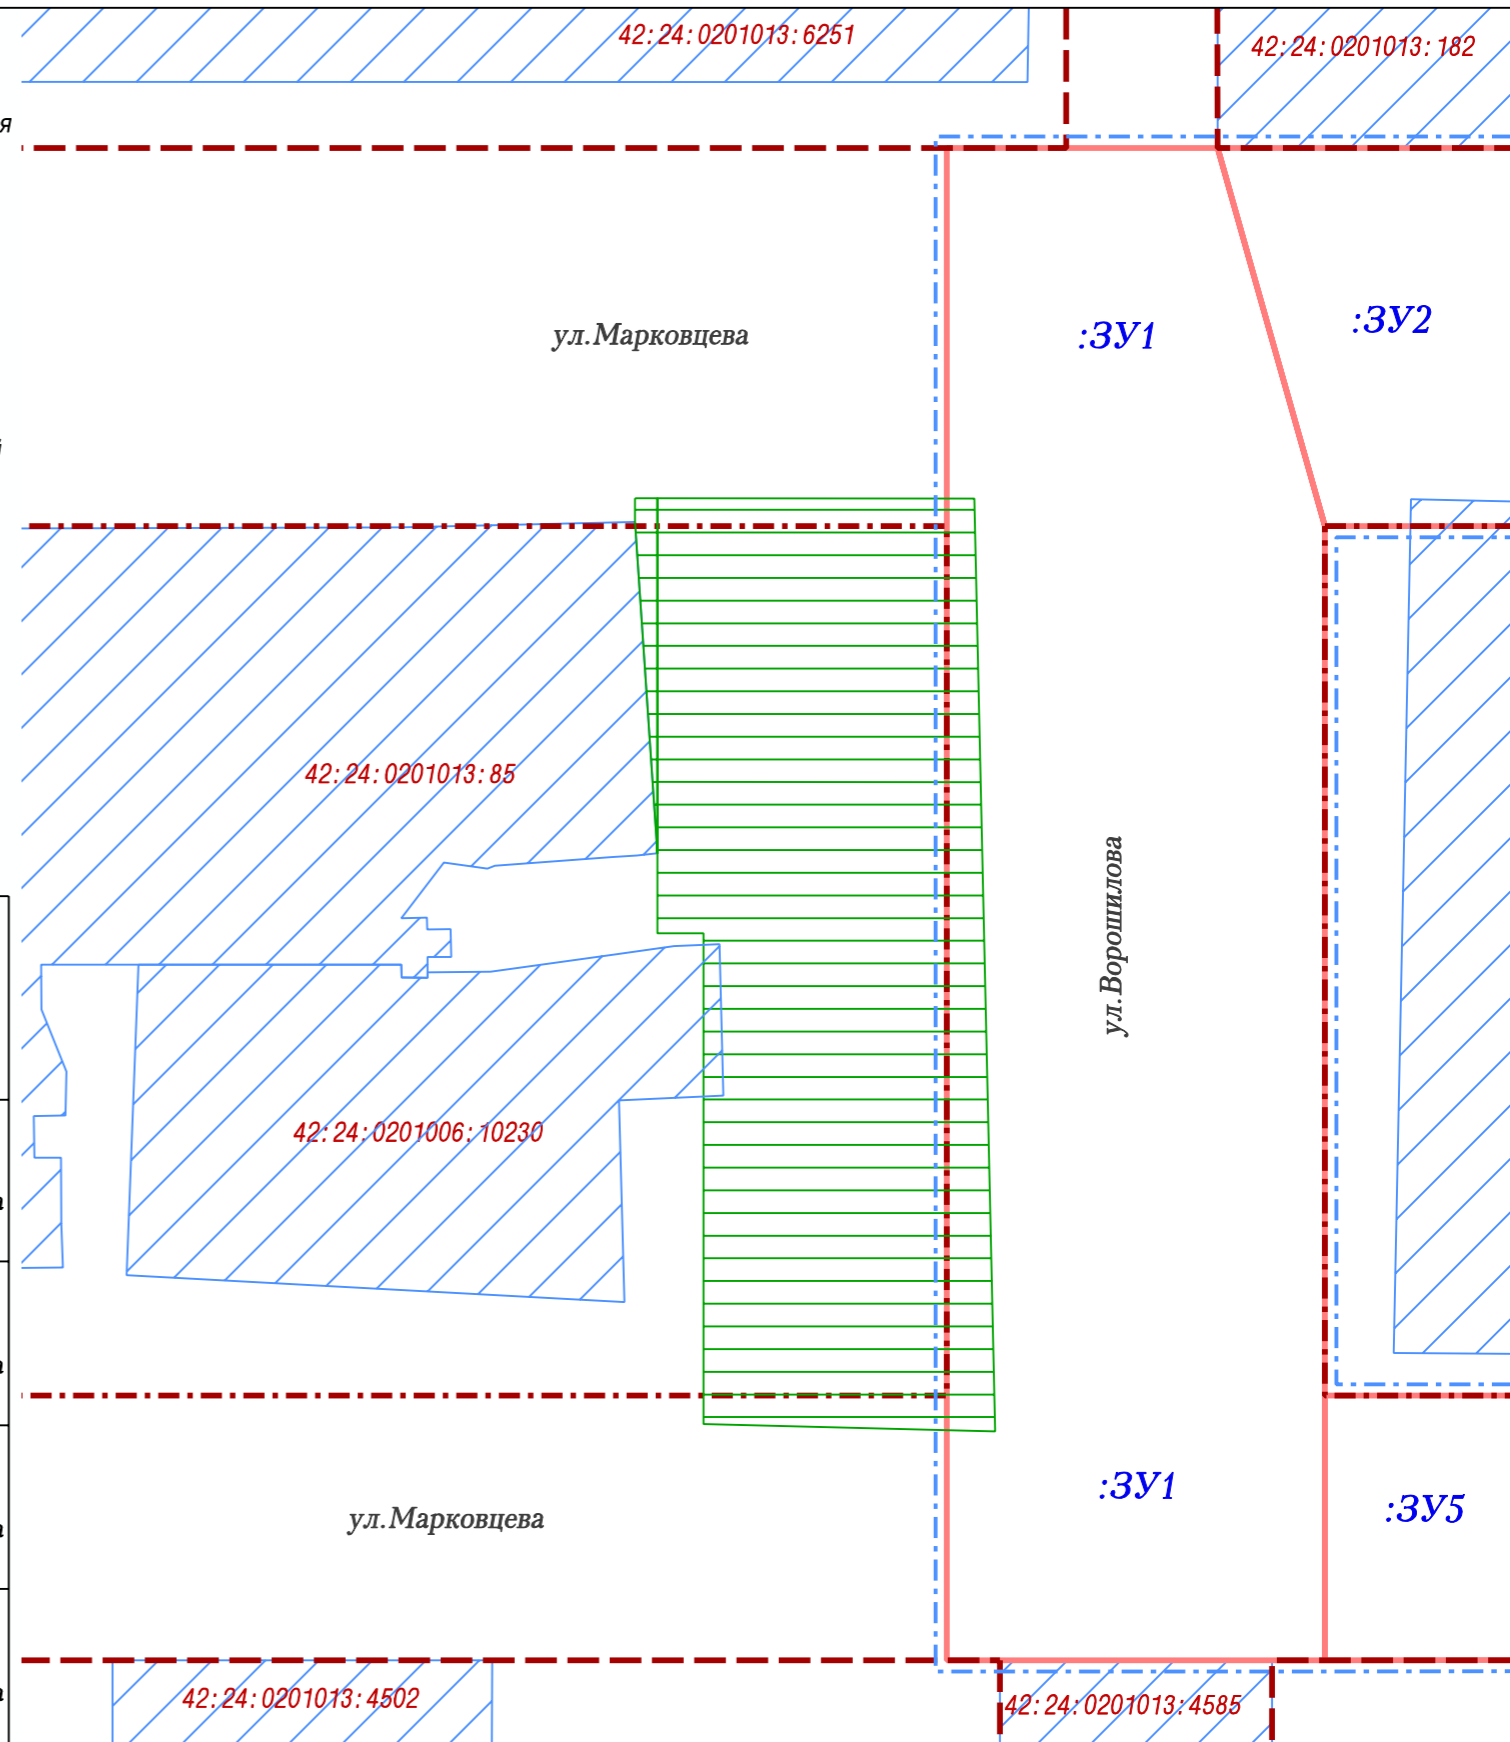

2020. 585505					
Документация по планировке территории от перекрестка бульв. Строителей с ул. Марковцева до границы земельного участка с кадастровым номером 42:24:0201013:4585 Ленинского района города Кемерово					
Изм.	Кол. уч.	Лист	N док.	Подпись	Дата
					2020
И. о. директора		Ганичева			
Нач. отдела		Копейкина			
Исполнил		Ветошкин		24.08	
Проект межевания территории. Основная часть				Стадия	Лист
Чертеж межевания территории М 1:1000				1.1	Листов
				МП "Центр ГЗ"	