


Условные обозначения

- Границы территории, в отношении которой осуществляется подготовка проекта
- Существующие красные линии
- Устанавливаемые красные линии
- Зона планируемого размещения многоквартирных жилых домов
- Линии, обозначающие дороги, улицы, проезды, объекты транспортной инфраструктуры

Перечень координат характерных точек красных линий

№ точки	X	Y
1	622370,05	1341970,92
2	622371,84	1342075,29
3	622219,74	1342078,64
4	622217,44	1341974,03
1	622370,05	1341970,92

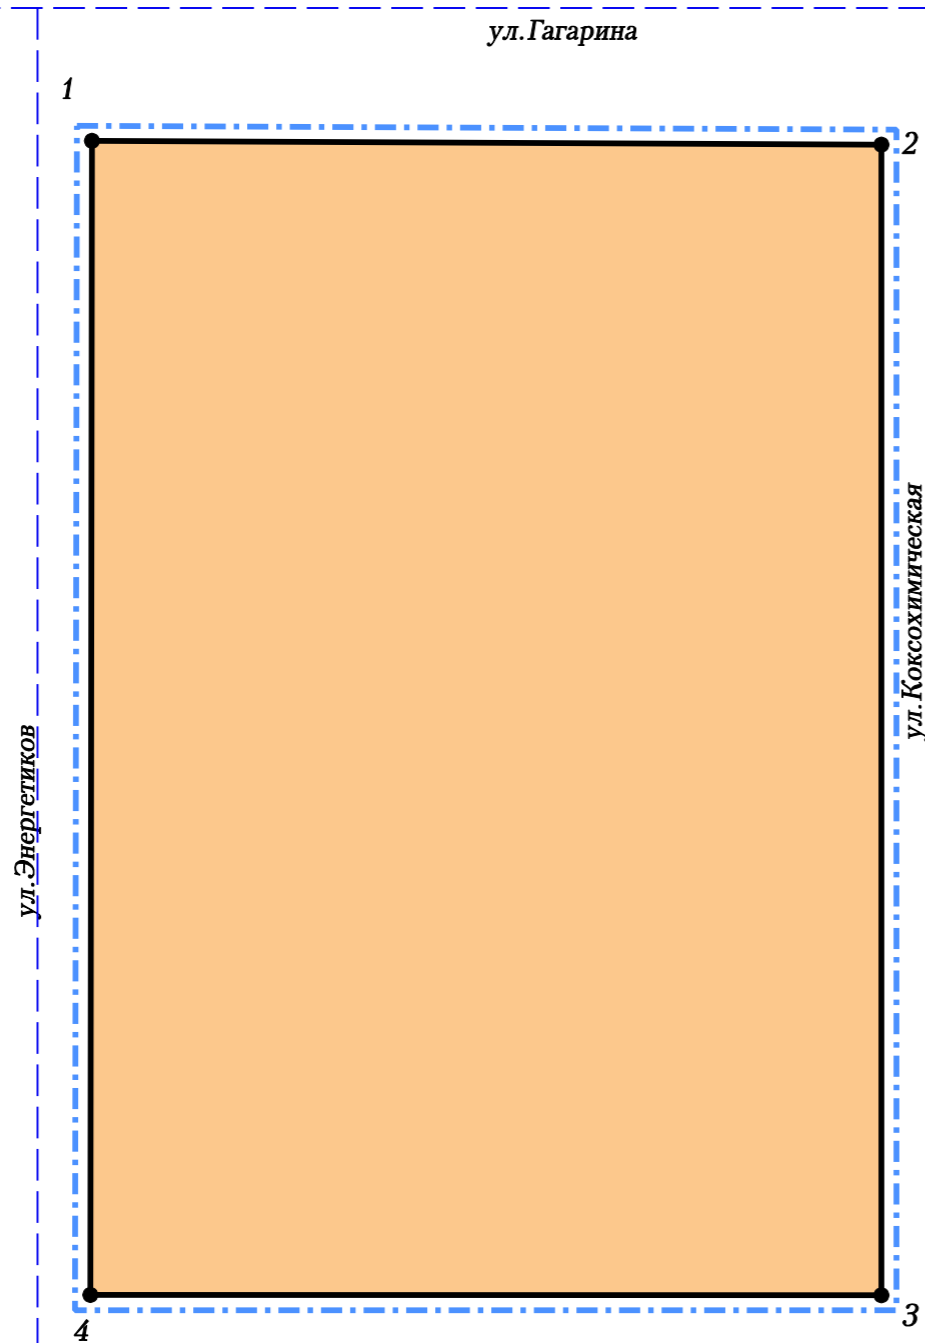

						148412			
						г. Кемерово, Центральный район, территория в границах ул. Гагарина - ул. Энергетиков - внутриквартальный проезд - ул. Коксохимическая			
Изм.	Кол. уч.	Лист	N док.	Подпись	Дата	Документация по планировке территории	Стадия	Лист	Листов
					2017		ПМТ	1	
Директор		Кадыкова					Чертеж планировки территории М 1:1000		МП "Центр ГЗ"
Нач. отдела		Копейкина							
Исполнил		Ветошкин							