



Линия совмещения с листом 1.

Линия совмещения с листом 1.3


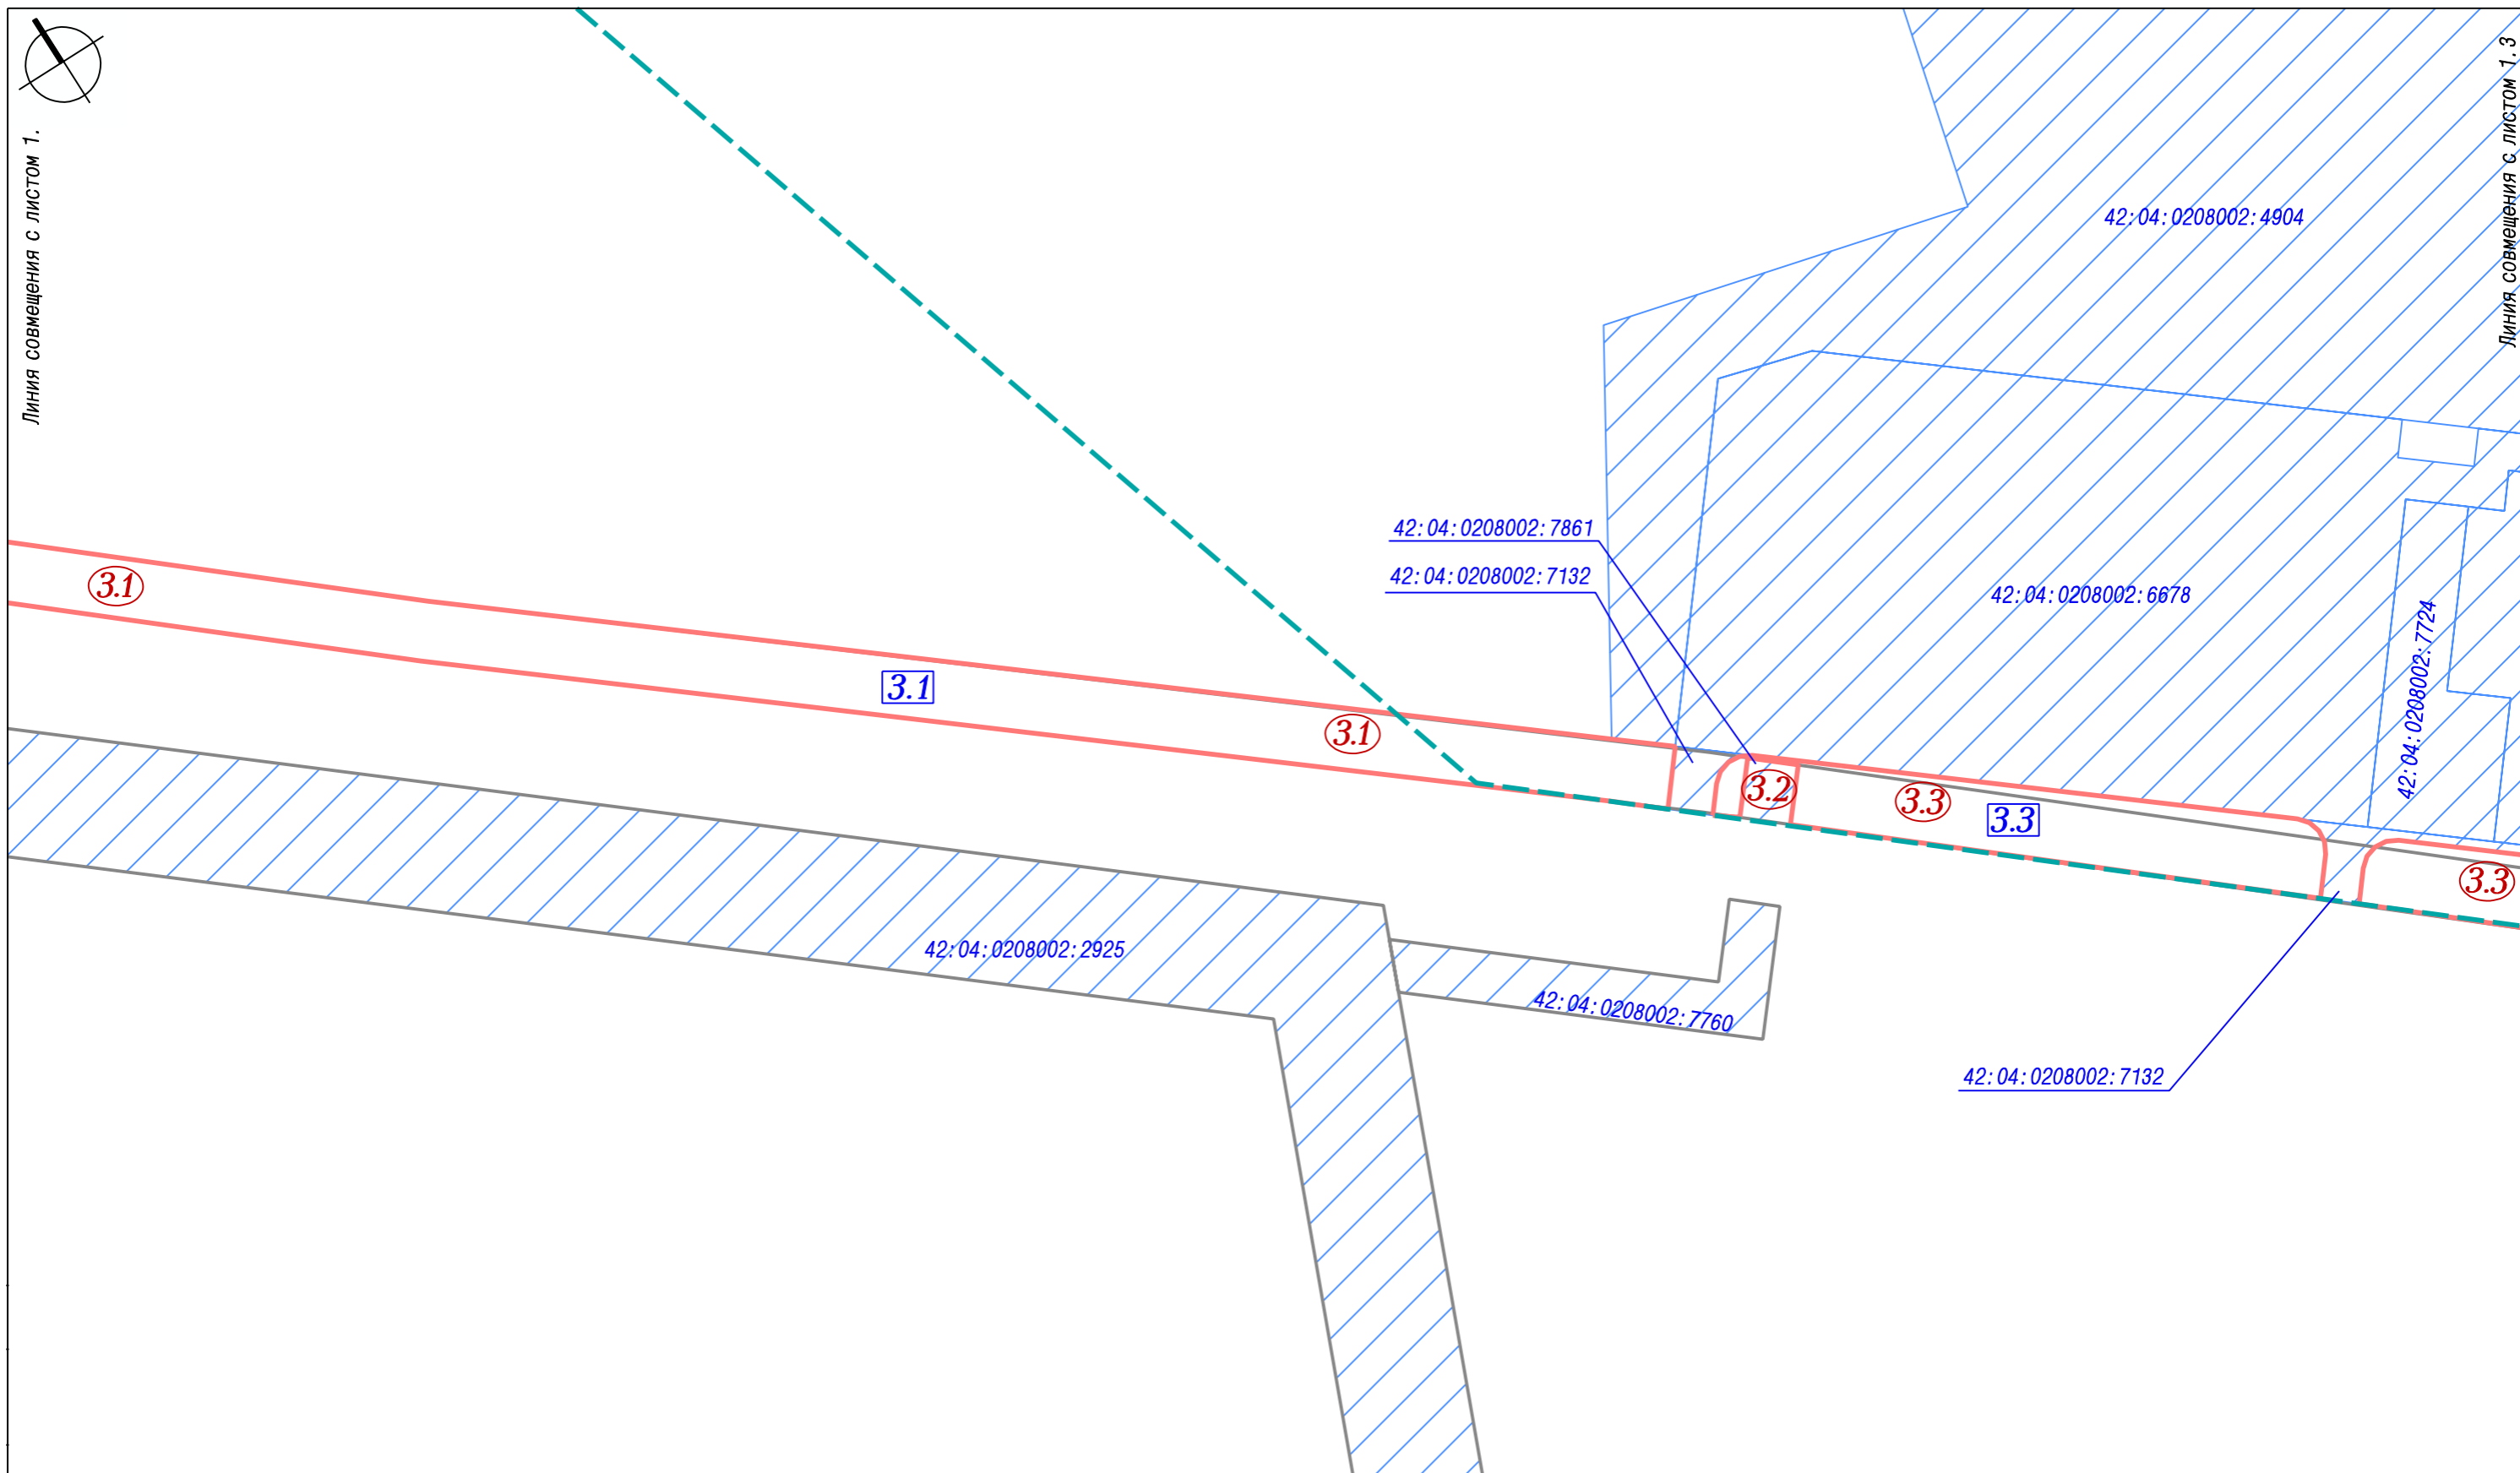


Схема совмещения листов

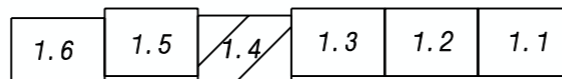

						148177				
							Кемеровская область, г. Кемерово, Рудничный район, первоочередные инженерные коридоры северной части перспективной производственно-коммунальной зоны (в продолжении проспекта В.В. Михайлова)			
Изм.	Кол. уч.	Лист	N док.	Подпись	Дата		Стадия	Лист	Листов	
					2017		ПМ	1.4		
Директор	Кадыкова					Проект межевания территории (внесение изменений)				
Нач. отдела	Копейкина									
Исполнил	Ветошкин					Чертеж межевания территории М 1:1000				МП "Центр ГЗ"